

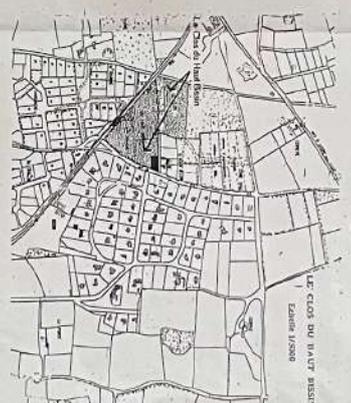


PLAN DE MASSE  
Ech 1/500e Section BH 586

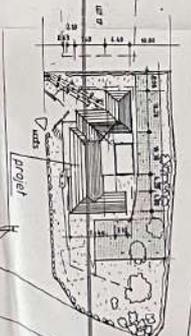

SITUATION

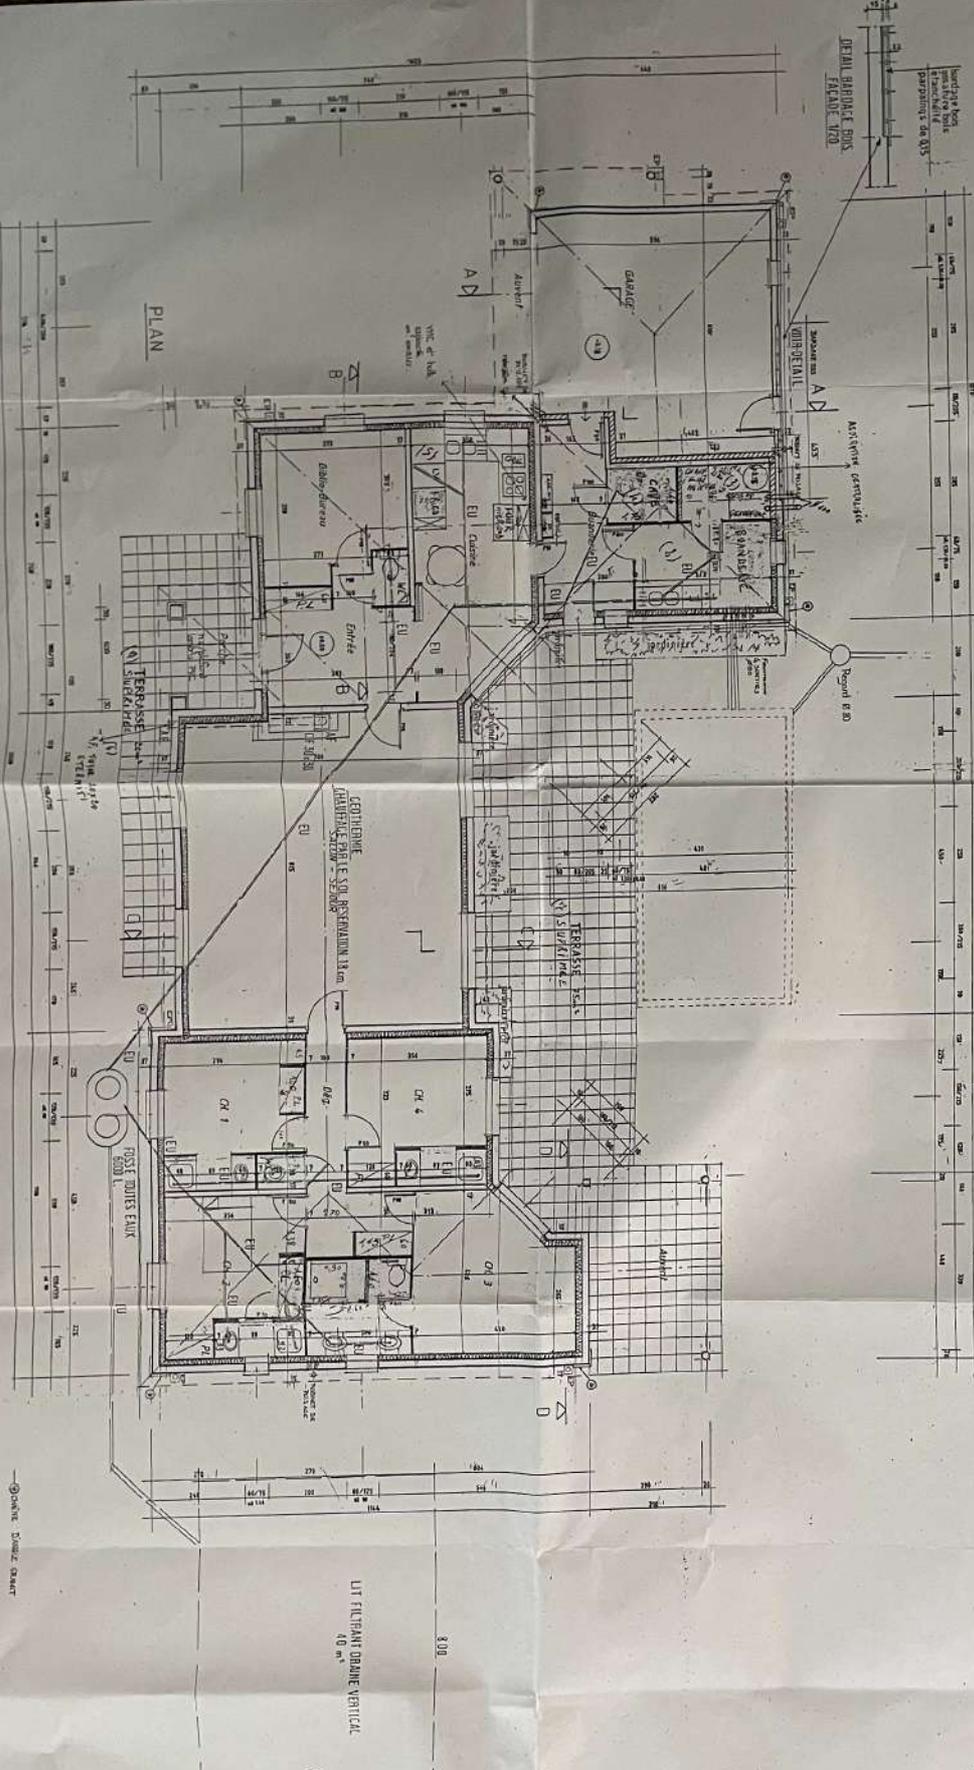

PLAN

LIT FILTRANT ORIENTE VERTICAL  
40 m<sup>2</sup>

300

500

		PROJET DE CONSTRUCTION D'UNE MAISON INDIVIDUELLE Le Clos du Haut Bassin Tranche 2 Lot 18 44500 GUEBRANDE	
Maitre d'ouvrage M. et Mme [Nom]		Architecte M. [Nom]	
Date Juin 2003		Echelle 1/500	
PLAN Masse	Situation	Coupes	

Mobilité  
 1/18  
 28/1/2003  
 28/1/2003

[Signature]  
 [Signature]  
 [Signature]