


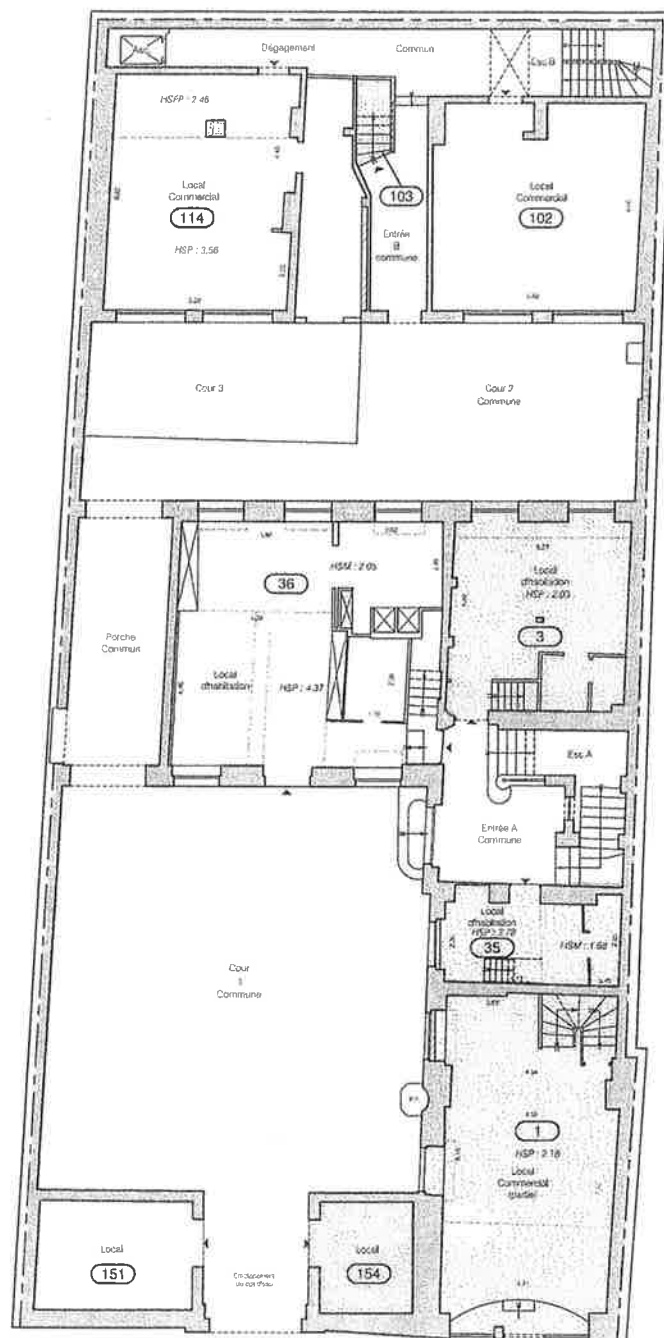

Rue des Archives

VILLE DE PARIS
(3ème Arrondissement)

74-74bis, rue des Archives

COPROPRIETE

REZ-DE-CHAUSSEE

ETAT NOUVEAU


Plan dessiné par digitalisation de plans anciens n° 1569
par M. Jean-Pierre DUFOUR, Esq., architecte DPLG.

Echelle 1/100
0 10 20 30m

Dossier : 101003 - Archivé : 11_2003 - Index : A
Date : Septembre 2015 - Propriété : PL



Plan - Informatique saisi sous AUTOCAD

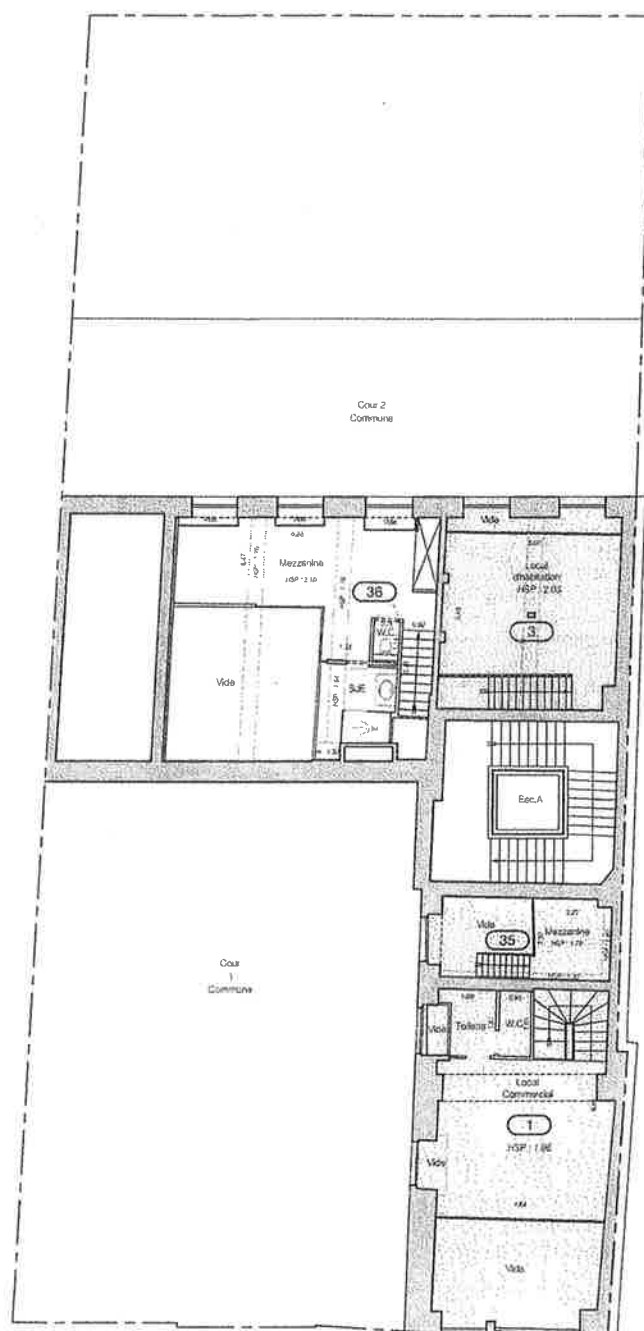

Rue des Archives

VILLE DE PARIS
(3ème Arrondissement)

74-74bis, rue des Archives

COPROPRIETE

ENTRESOL
ETAT NOUVEAU


Plan dessiné par digitalisation de plans dressés en 1969
par M. Jean-Pierre DUFOUR Expert en Copropriété.

Echelle 1/100
0 1m 2m 3m
0.5m

Dossier : 151903 - Archives : 11-2303 - Indice : A
Date : Septembre 2015 - Base : PL



Fichier informatique saisi sous AUTOCAD

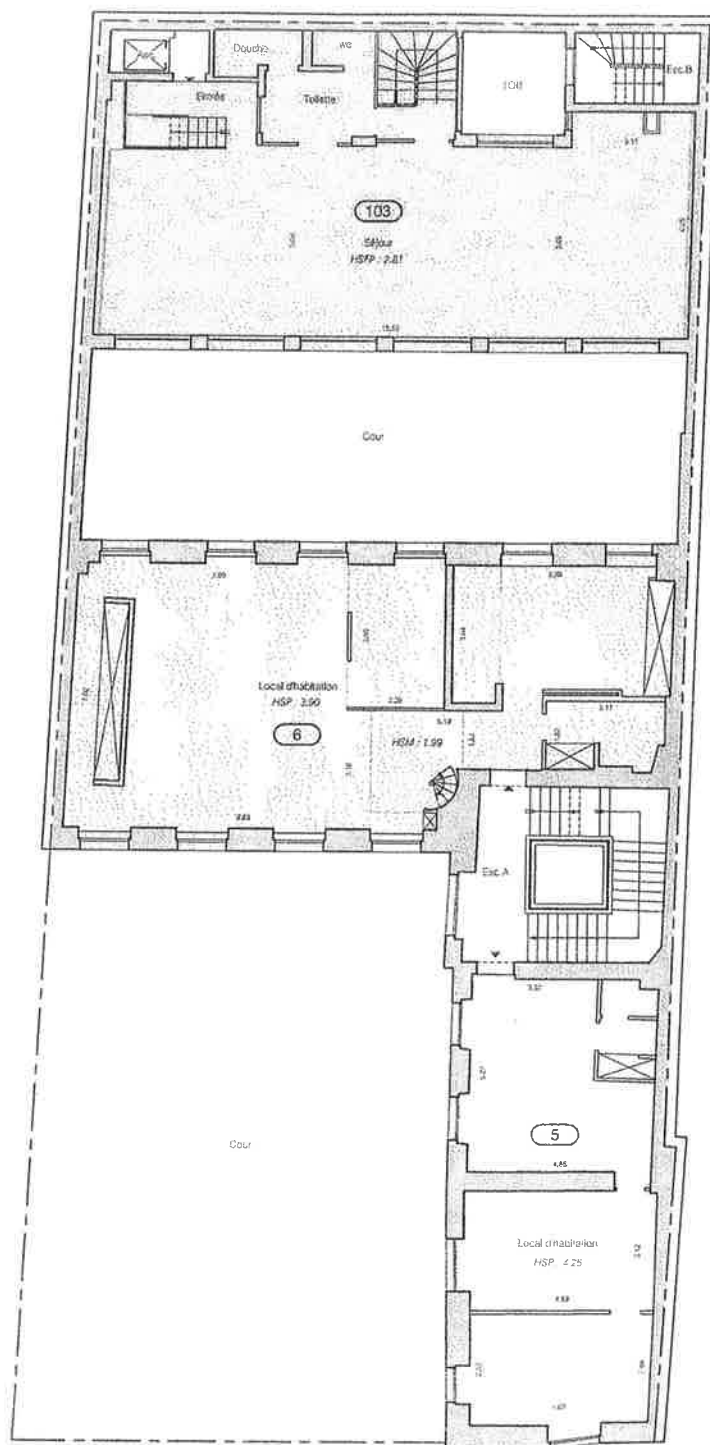

Rue des Archives

VILLE DE PARIS

(3ème Arrondissement)

74-74bis, rue des Archives

COPROPRIETE


PREMIER ETAGE

ETAT NOUVEAU


Plan dessiné par l'architecte de plans d'habitat en 1960
par M. Jean-Pierre DUBOURG, Expert en Copropriété

Echelle 1/100
1 2 

Dossier : 151803 - Archive : 11_2593 - Police : B
Date : Novembre 2015 - Resp. : E.

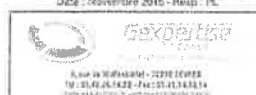

Fichier informatique validé sous AUTOCAD

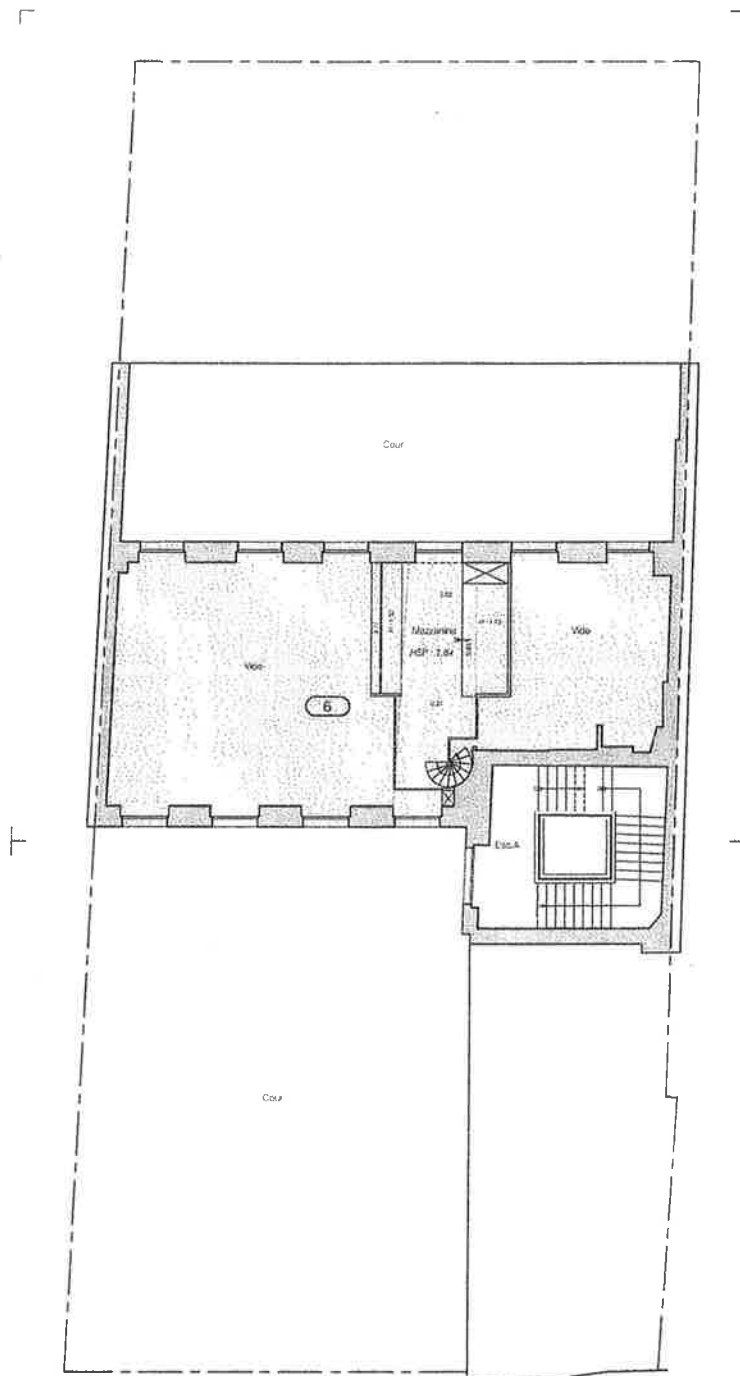

Rue des Archives

VILLE DE PARIS
(3ème Arrondissement)

74-74bis, rue des Archives

COPROPRIETE

**NIVEAU SITUE ENTRE LE PREMIER ETAGE
ET LE DEUXIEME ETAGE**

ETAT NOUVEAU


Plan des lieux par détermination de plans dressés en 1995
par M. Jean-Pierre DUFOUR. Envoi en Copropriété

Scale 1/100
0 10 20 30

Dossier : 151903 - Archive : 11_2993 - Index : A
Date : Septembre 2015 - Révisé : PL



Fichier Informatique sans AUTOCAD

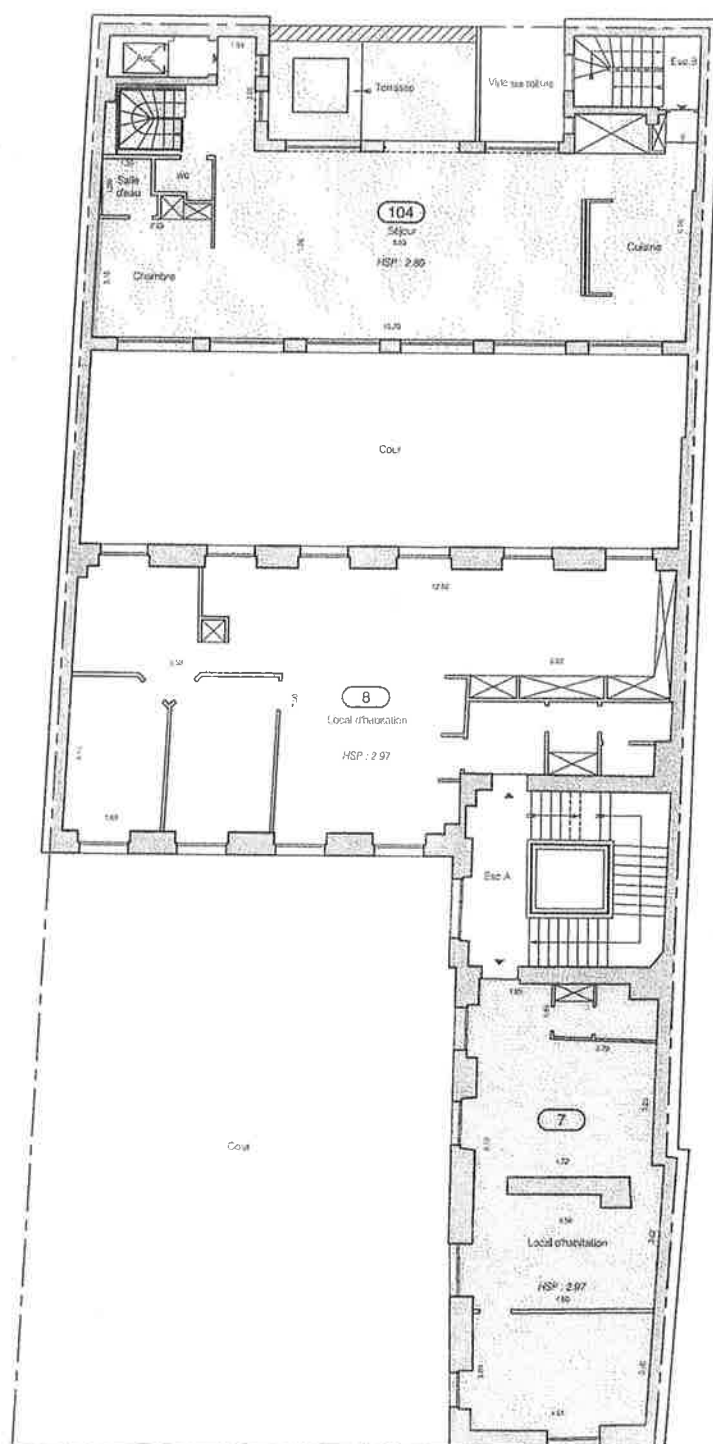

Rue des Archives

VILLE DE PARIS
(3ème Arrondissement)

74-74bis, rue des Archives

COPROPRIETE

DEUXIEME ETAGE
ETAT NOUVEAU

Plan de l'étage par digitalisation de plans réalisés en 1994
par M. Jean-Pierre DUFOUR, Expert en Copropriété

Echelle 1/100




Dessiné : 151983 - Archives : 11_2383 - Imprimé : B
Date : Novembre 2018 - Resp : PL



Gekoprise
Société à responsabilité limitée
Capital : 100 000 € - 100 parts sociales

Société de Travaux d'Architecture - 10110 BONDY
Tél : 01 48 24 14 23 - Fax : 01 48 24 14 24
Email : Gekoprise@orange.fr - www.gekoprise.fr

Fichier informatique en 2D au format AUTOCAD

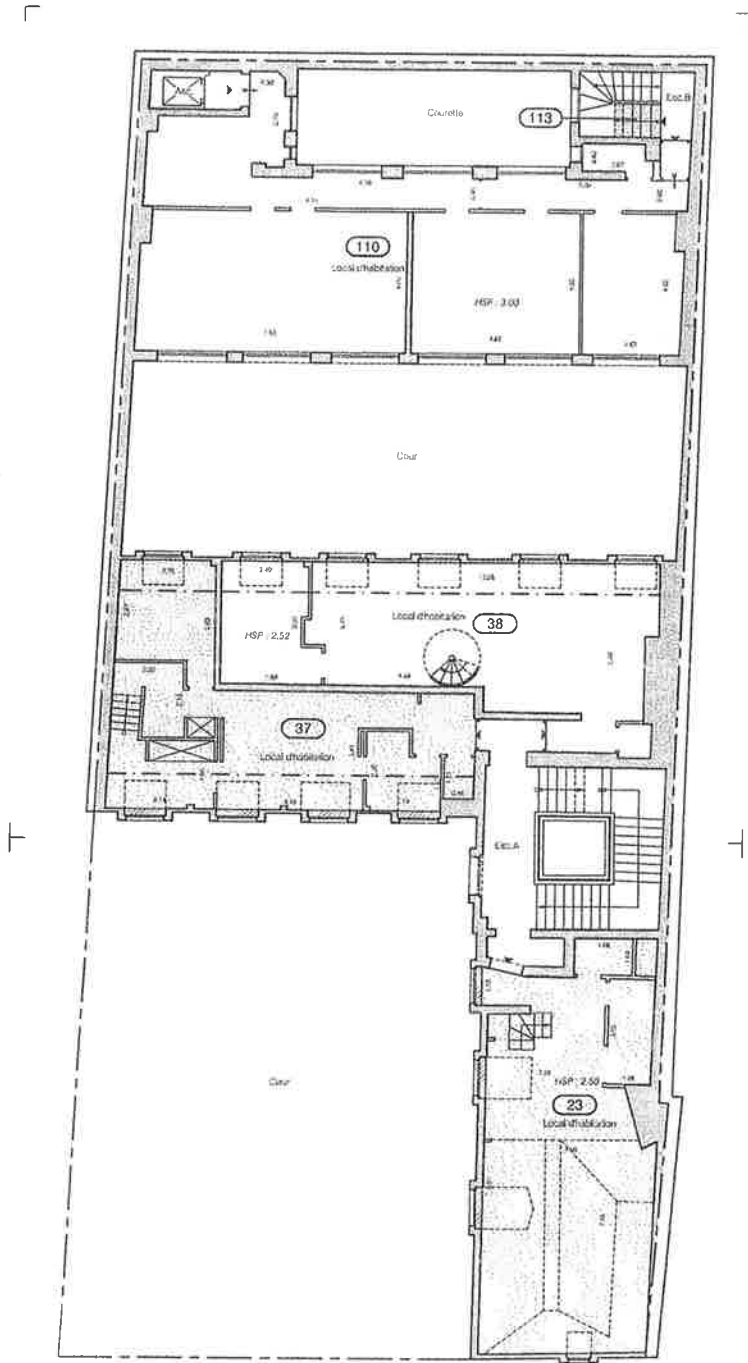

Rue des Archives

VILLE DE PARIS
(3ème Arrondissement)

74-74bis, rue des Archives


COPROPRIETE

TROISIEME ETAGE
ETAT NOUVEAU

*Plan 5011146 par digitalisation de plans existants en 1970
sur l'œuvre de Pierre DUFOUR. Eclair: un Cour à l'air.

Echelle 1/100
0 1m 2m 3m


Dossier : 101003 - Archives : 14 2001 - Indice : A
Date : Septembre 2013 - Version : 1.0

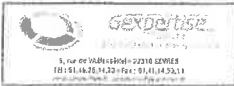

1, rue de Valenciennes - 22110 LEMER
Tél : 01 46 21 11 33 - Fax : 01 41 44 52 11
www.gexpartise.fr - gexpartise@orange.fr

Fichier informatique créé sous AUTOCAD

For more information, call 1-800-AUTOCAR.

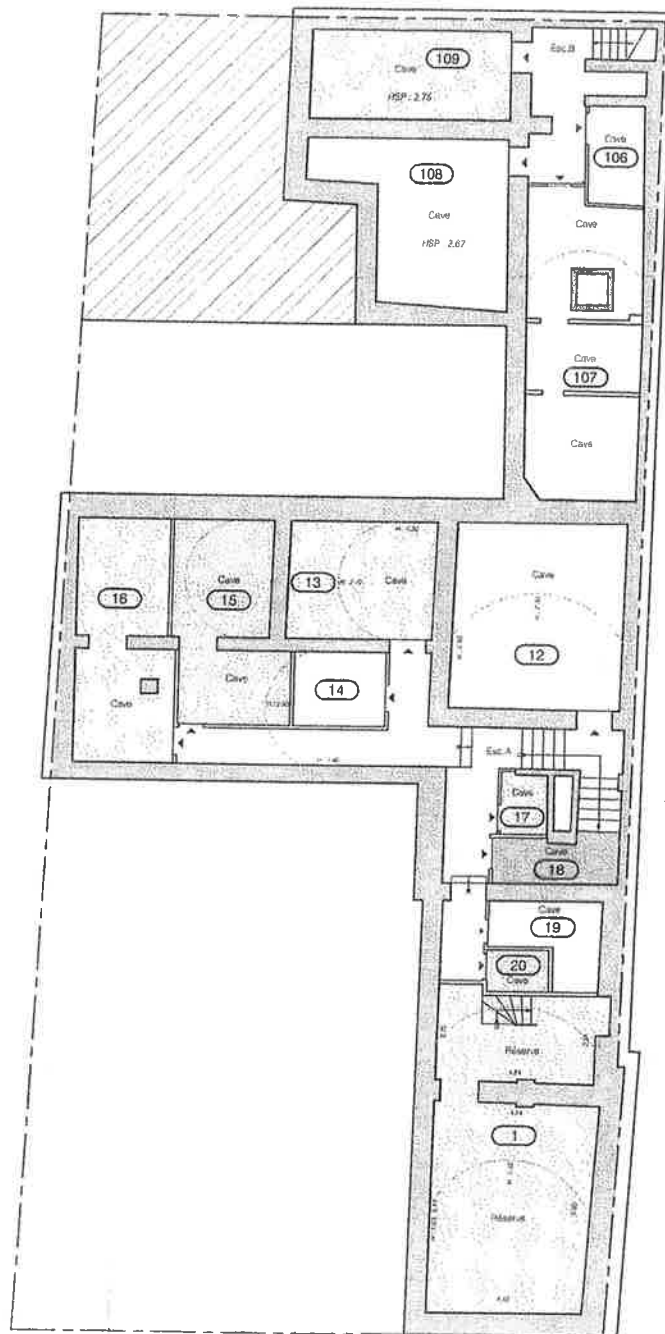

Rue des Archives

VILLE DE PARIS

(3ème Arrondissement)

74-74bis, rue des Archives

COPROPRIETE

SOUS-SOL ETAT NOUVEAU

*Plan dressé par digitalisation de plans dressés en 1990
par M. Jean-Pierre DUFOUT, Esprit et Conscience.

Echelle 1/100
0 1m 2m 3m

Dossier : 151003 - Archive : 11 2303 - Index : A
Date : Septembre 2015 - Révisé : PL



Fichier informatique s'alit sous AUTOCAD