

n° 117

n° 119

MAISON INDIVIDUELLE

PLAN DU JARDIN

Echelle 1 / 100 ème

PLAN D'EXE


29 juin 2011

N °

00

PIERRE
SEIGNO
ARCHITECTE
D.P.L.G.
32 BIS
RUE BRACONOT
75015
PARIS
T 01 46 86 86 86
F 01 46 86 86 86

THOMAS
BAGOT
ARCHITECTE DPLG
9, RUE VAVIN
75006 PARIS
tombag@orange.fr
01 46 23 49 41
06 74 56 12 54

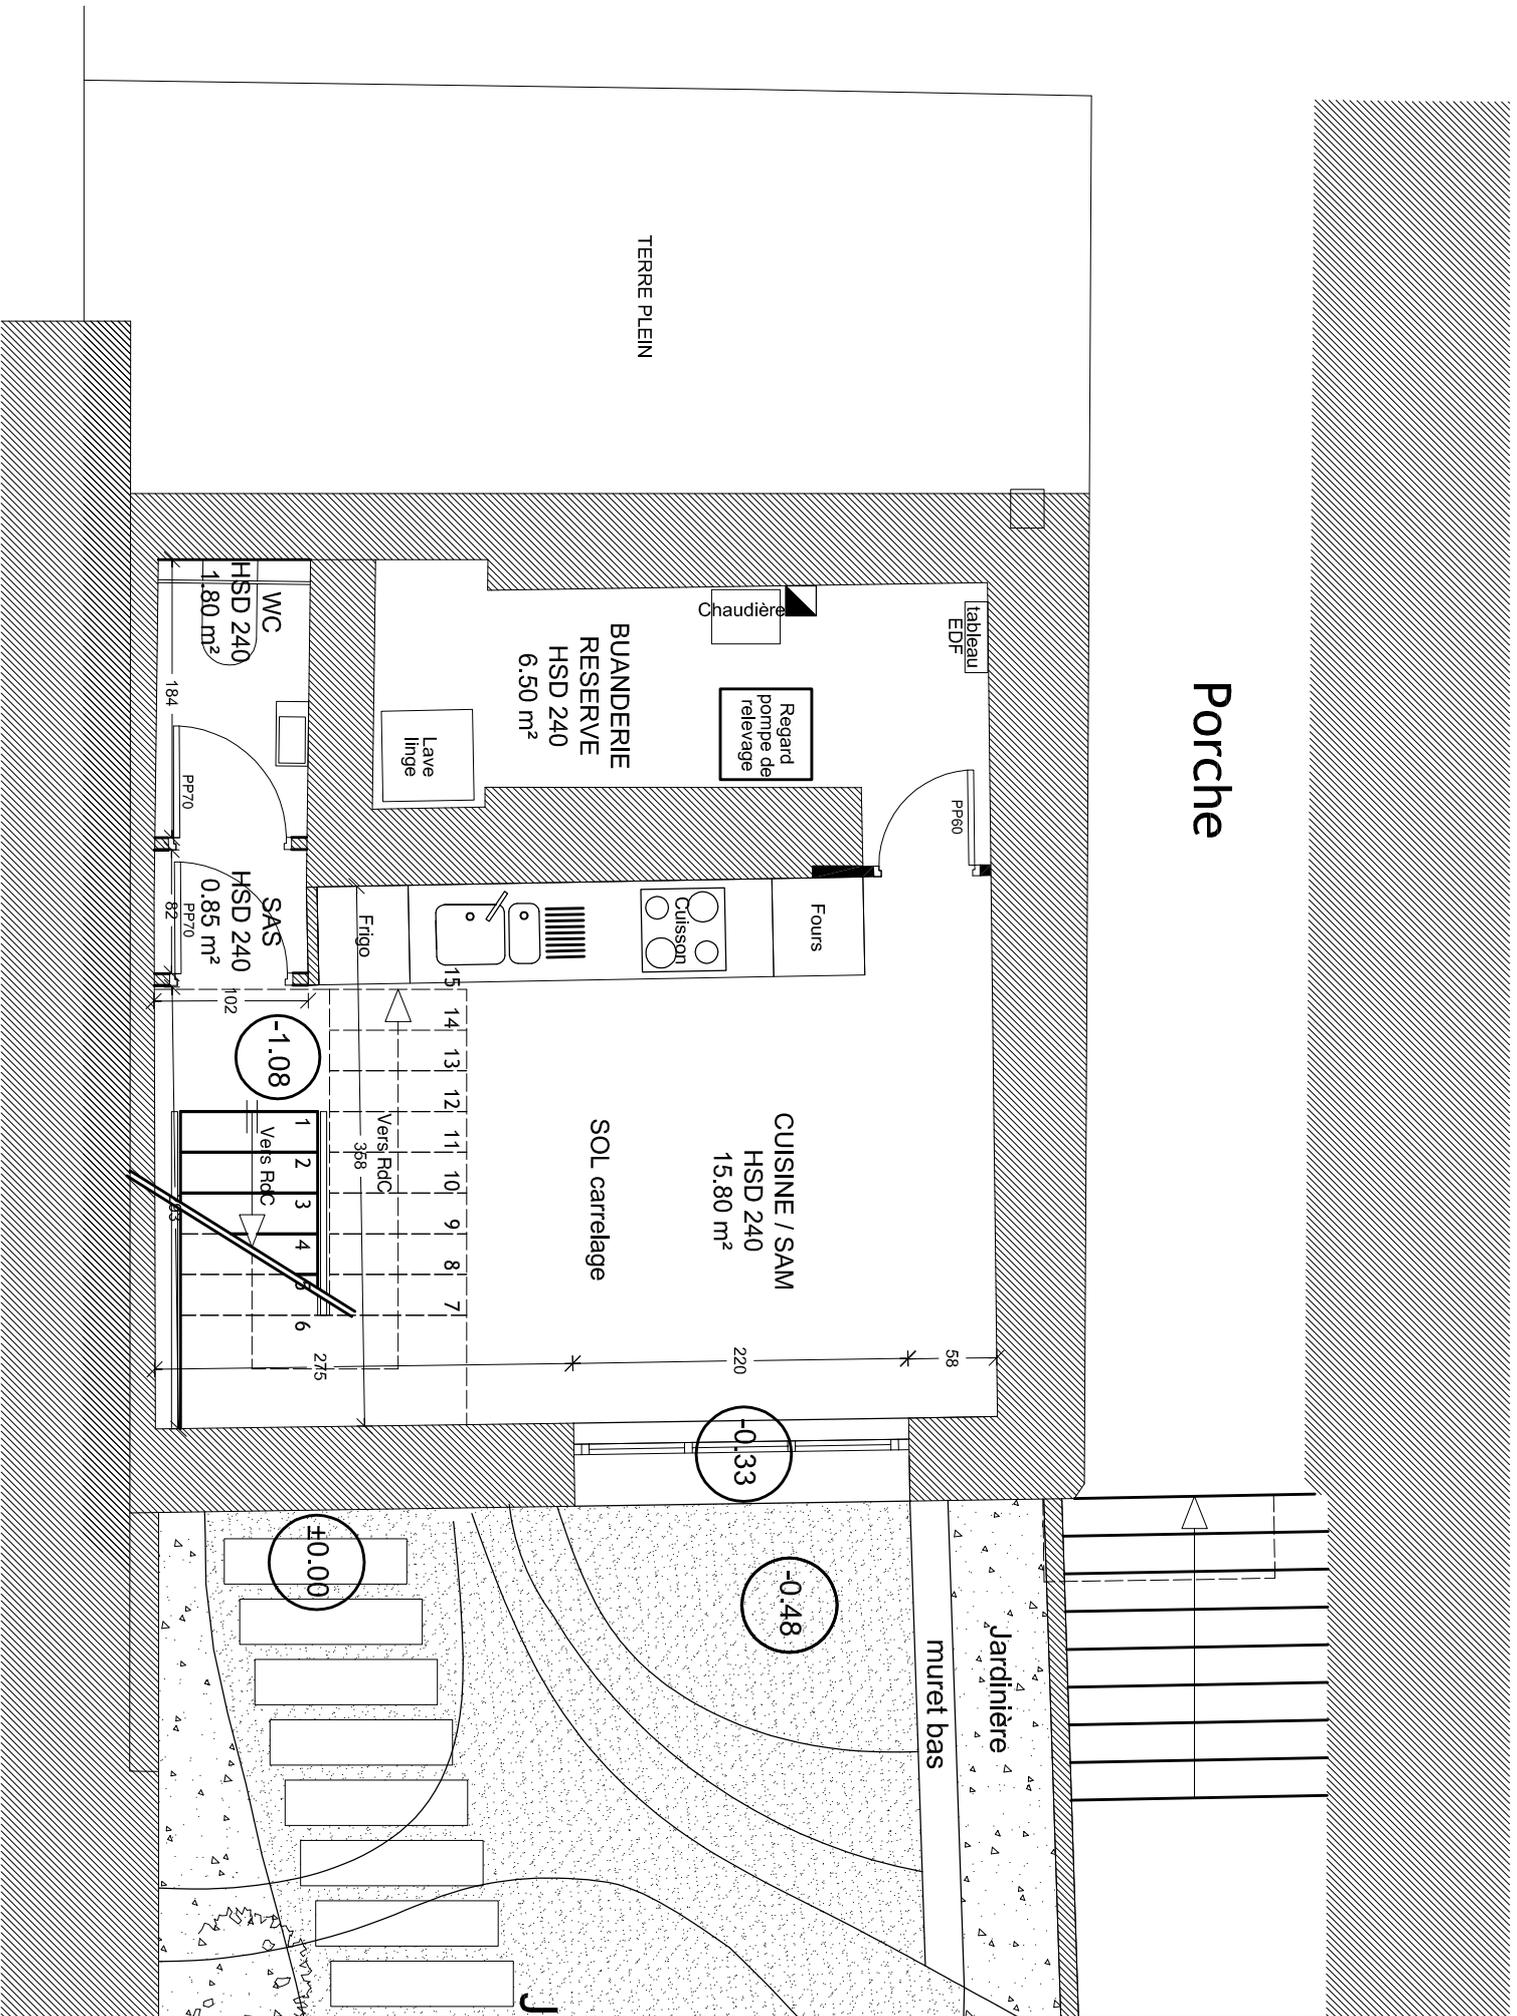

TERRE PLEIN

Porche

PLAN DU REZ-DE-JARDIN

Echelle 1 / 50 ème

PLAN D'EXE

29 juin 2011

N °


01

PIERRE SEIGNOIE
 ARCHITECTE
 D.P.L.G.
 32 bis
 75015 PARIS

THOMAS BAGOT
 ARCHITECTE DPLG

9, RUE VAVIN
 75006 PARIS
 tombag@orange.fr
 01 48 23 09 81
 06 74 58 12 54

MAISON INDIVIDUELLE

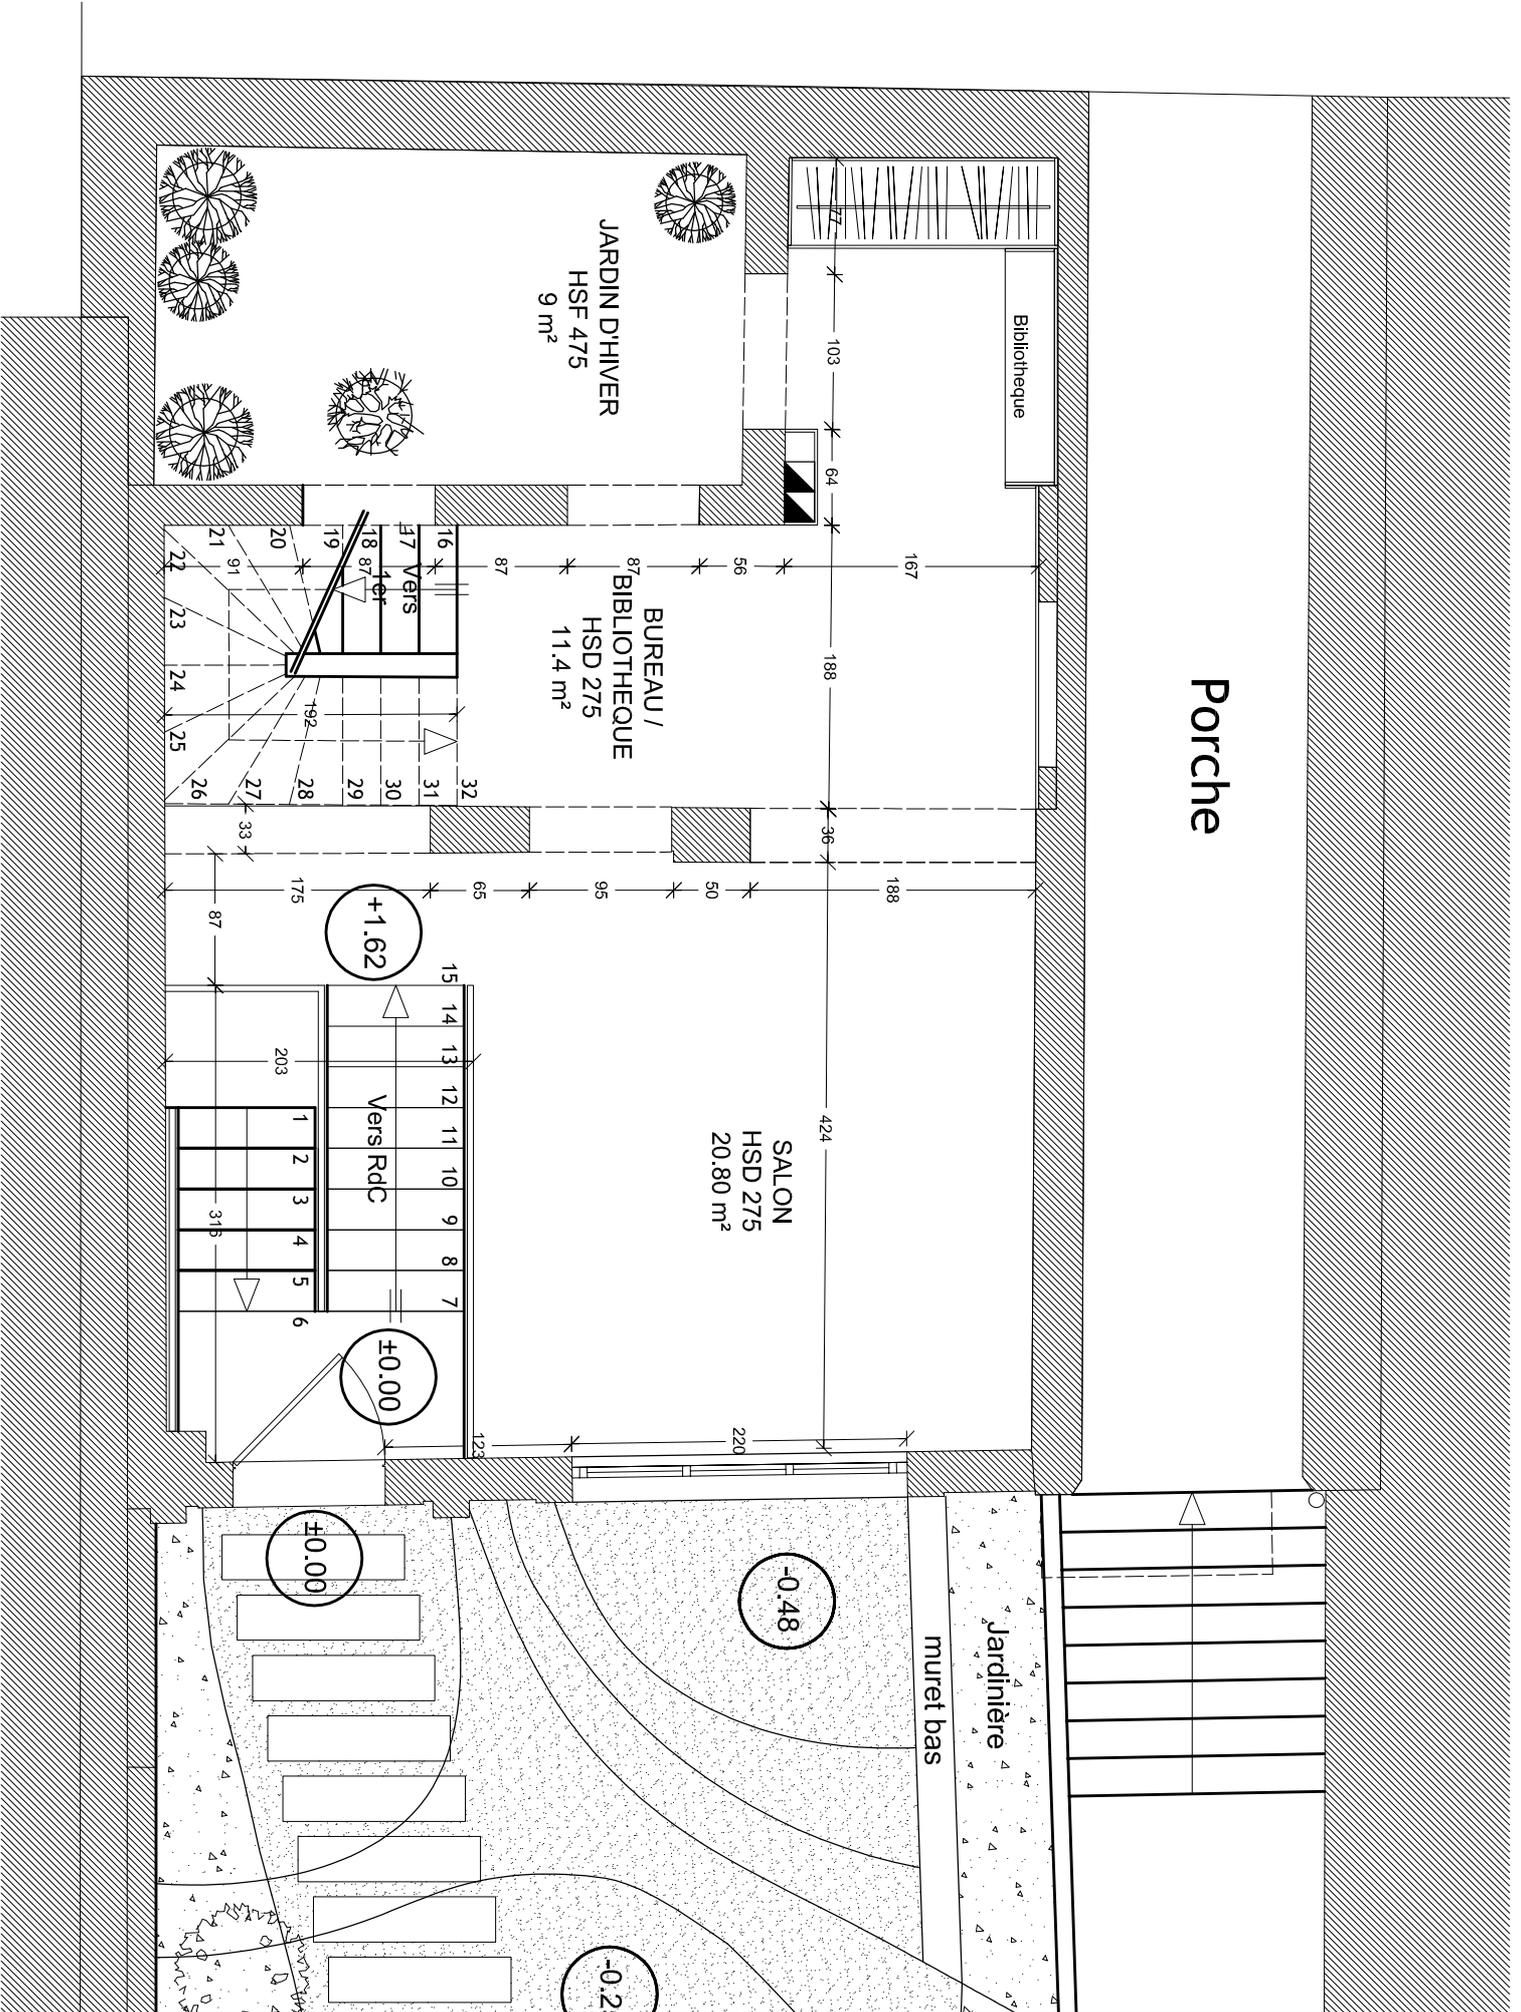

MAISON INDIVIDUELLE F

PLAN DU REZ-DE-CHAUSSEE

Echelle 1 / 50 ème

PLAN D'EXE


29 juin 2011

N°

02

PIERRE
SEIGNO
D.P.L.G.
32
75015
PARIS

THOMAS
BAGOT
ARCHITECTE DPLG
9, RUE VAVIN
75006 PARIS
tombag@orange.fr
01 46 23 09 81
06 74 56 12 54

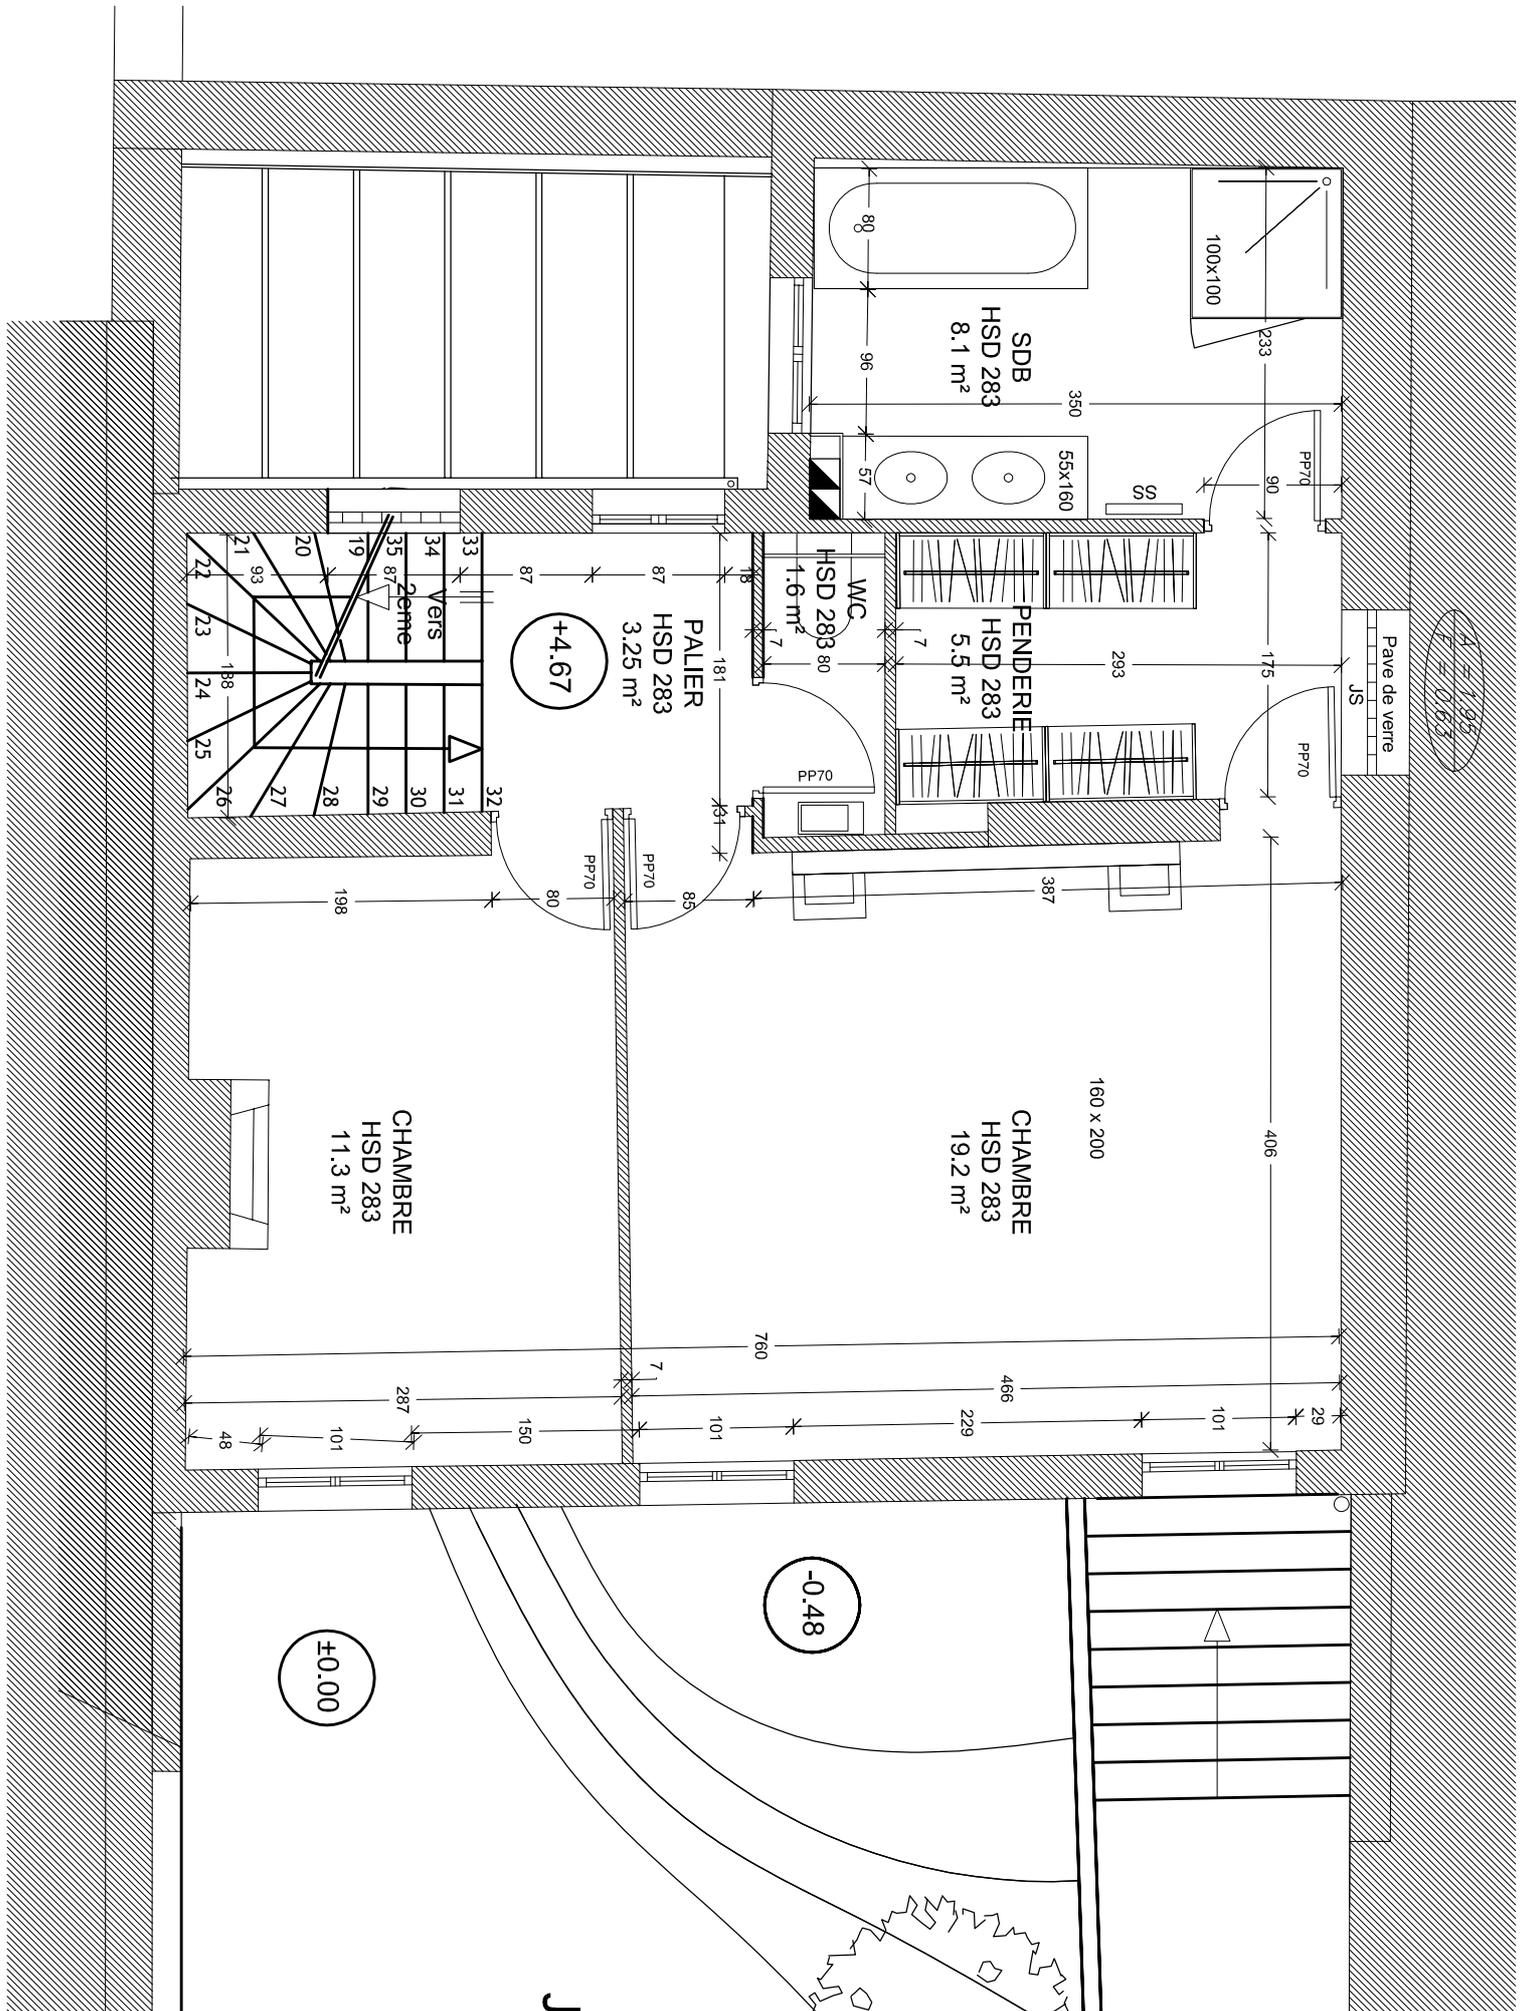

MAISON INDIVIDUELLE

PLAN DU NIVEAU 1

Echelle 1 / 50 ème

PLAN D'EXE

29 juin 2011


N°

03

PIERRE SEIGNOLES
D.P.L.G.
32
75015
PARIS

THOMAS BAGOT
ARCHITECTE DPLG

9, RUE VAVIN
75006 PARIS
tombag@orange.fr
01 46 23 09 41
06 74 58 12 54

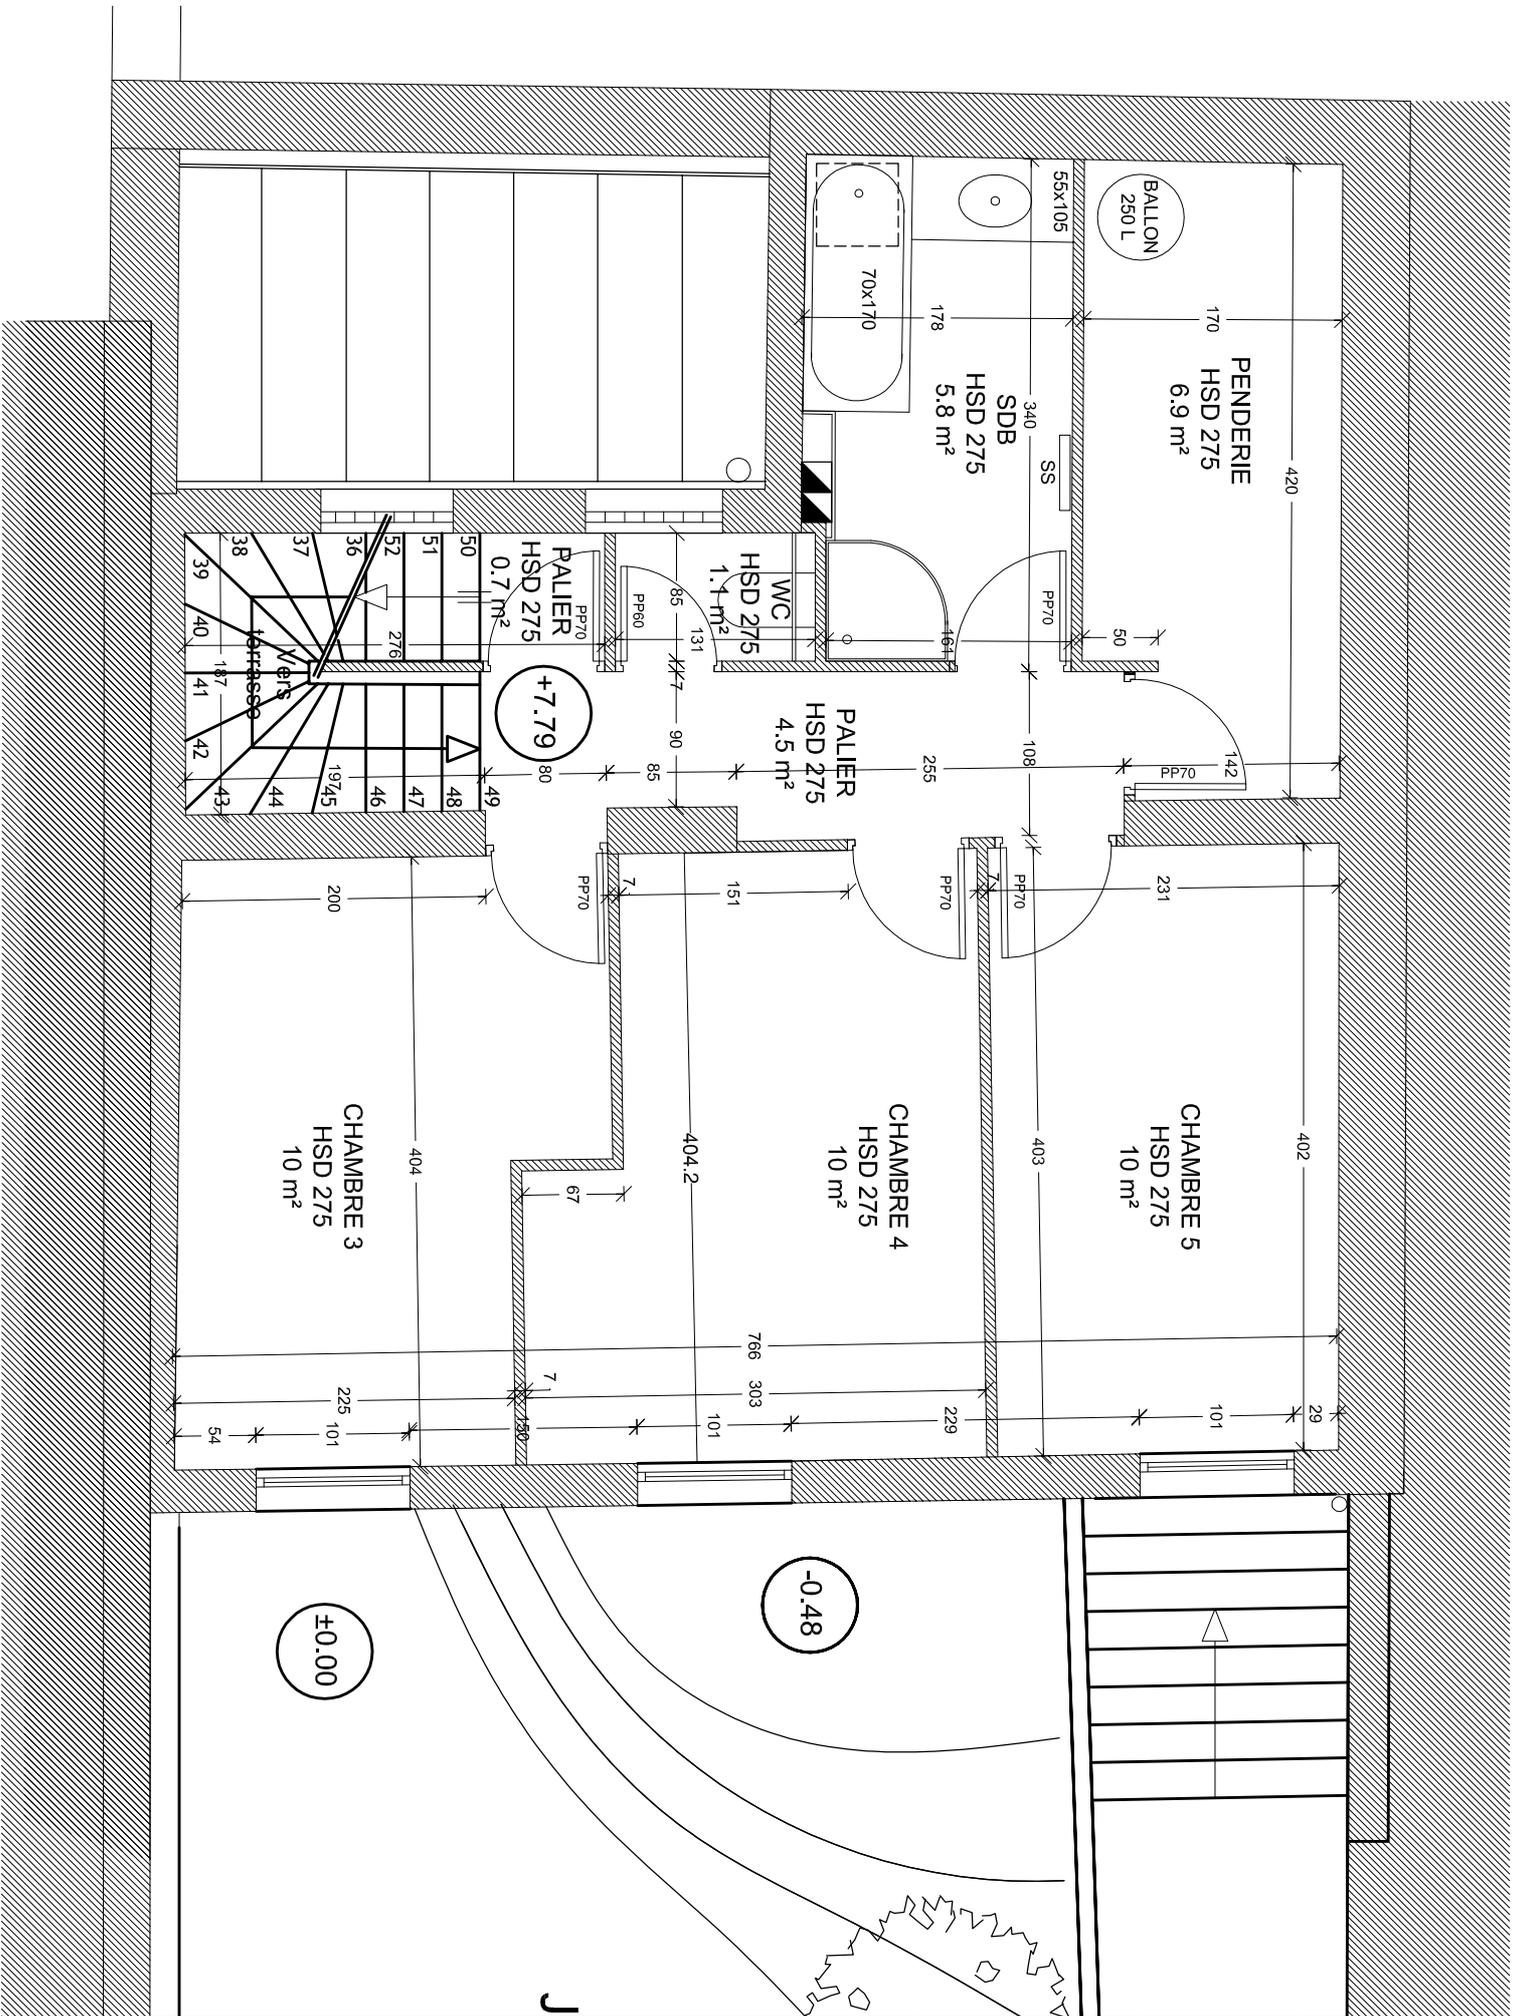

MAISON INDIVIDUELLE

PLAN DU NIVEAU 2

Echelle 1 / 50 ème

PLAN D'EXE

29 juin 2011


N °

04

PIERRE
SEIGNOLES
D.P.L.G.
32
75015
PARIS

THOMAS
BAGOT
ARCHITECTE DPLG

9, RUE VAVIN
75006 PARIS
tombag@orange.fr
01 46 23 09 41
06 74 56 12 54

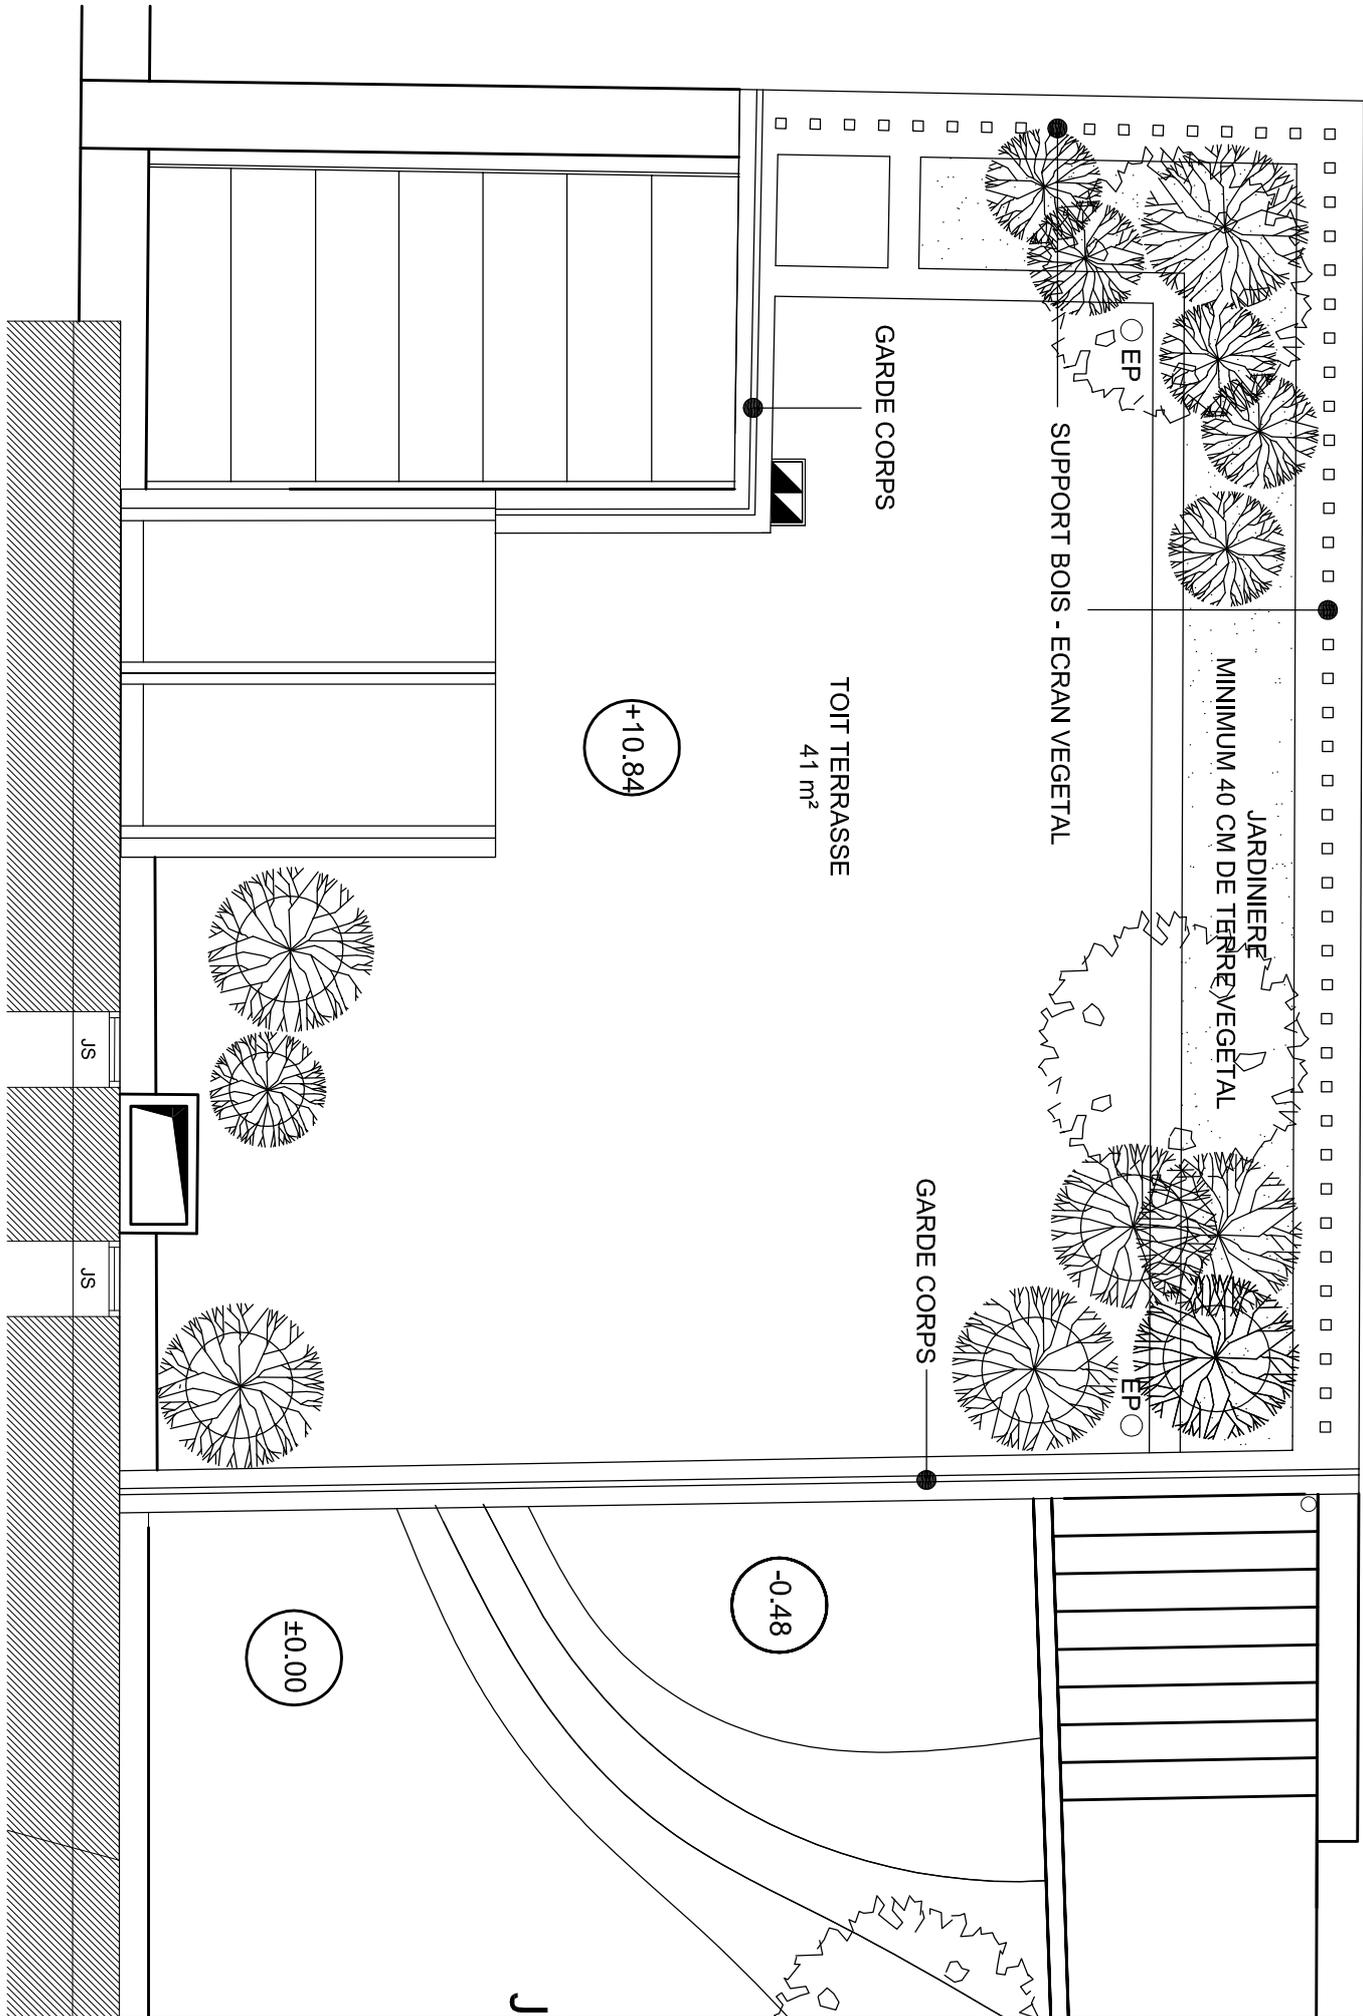

MAISON INDIVIDUELLE

PLAN DU TOIT-TERRASSE

Echelle 1 / 50 ème

PLAN D'EXE

29 juin 2011

N °

05

PIERRE
SEIGNO
D.P.L.G.
32
75015
PARIS

THOMAS
BAGOT
ARCHITECTE
DPLG

9, RUE VAVIN
75006 PARIS
tombag@orange.fr
01.46.23.09.81
06.74.58.12.54