


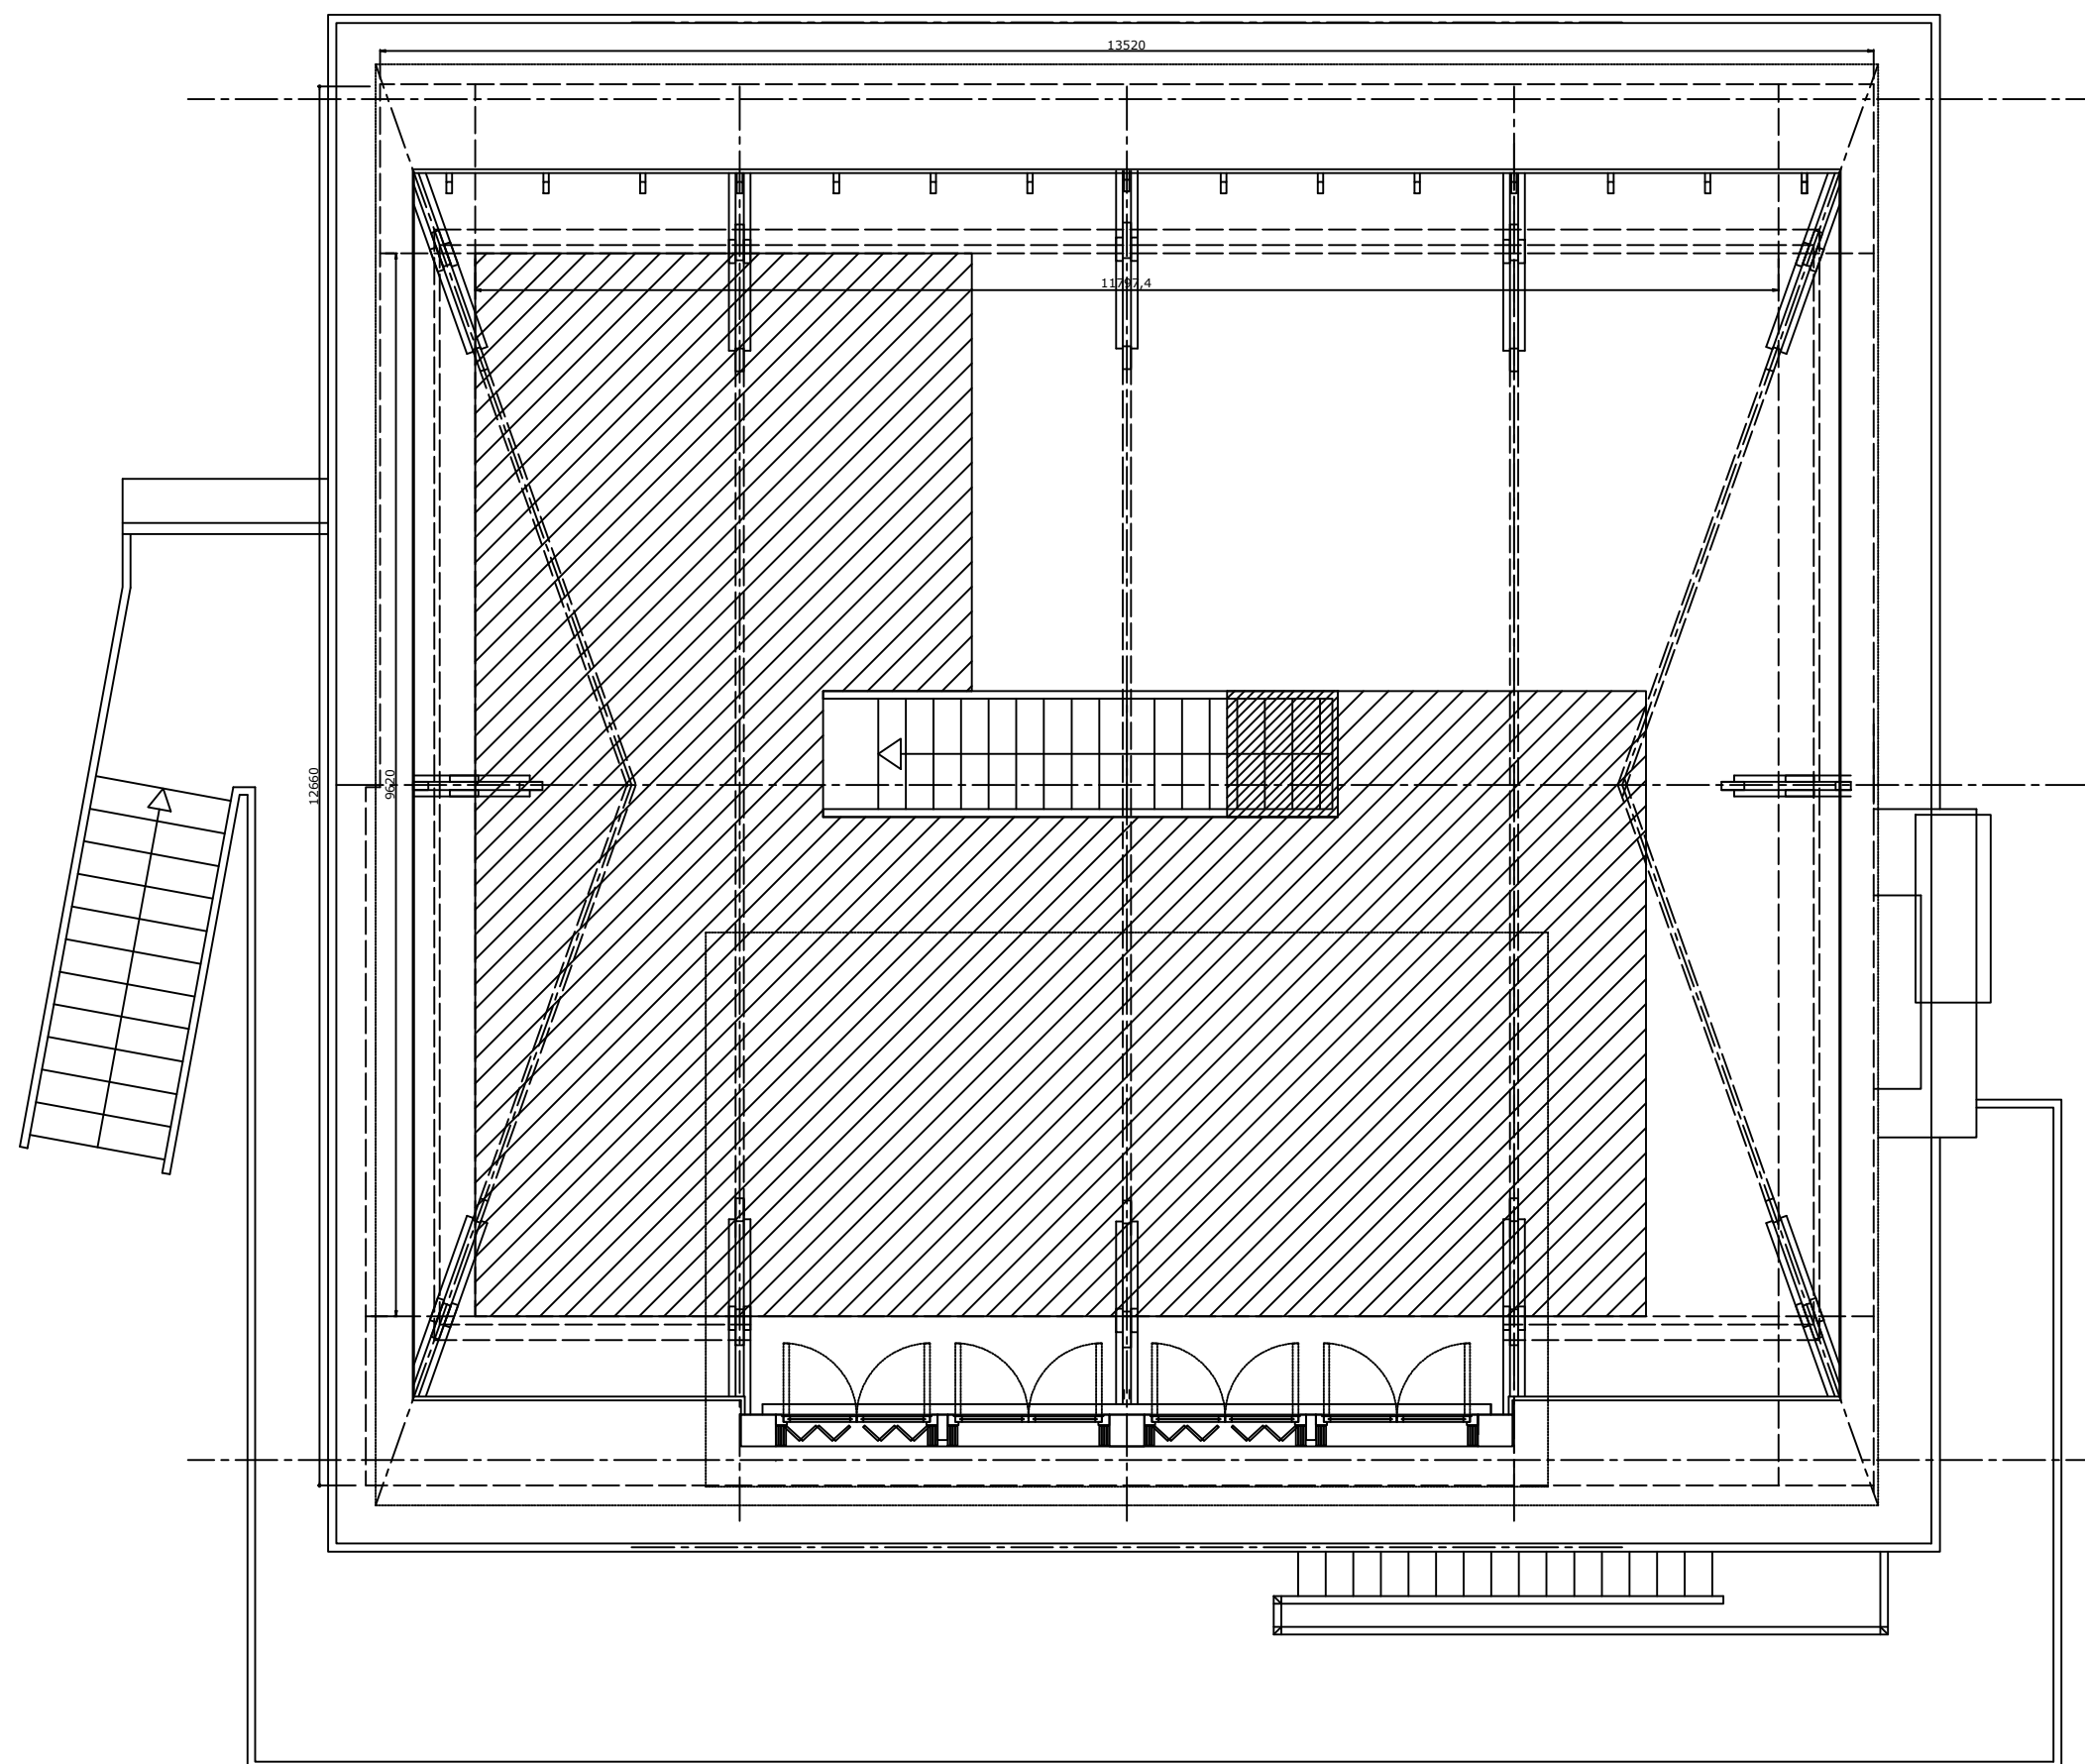

Maison
Le Minihiac sur Rance
2^{ème} étage
ech: $\frac{1}{50}$ A2
Surface utile de l'étage mansardée: 113.5 m²
Surface aménagée (hachures): 77 m²