



R-1 : 15,8 m²

- dont 13,5 m² de pièces
- dont 2,00 m² d'escaliers
- dont 0,25 m² de cloisons

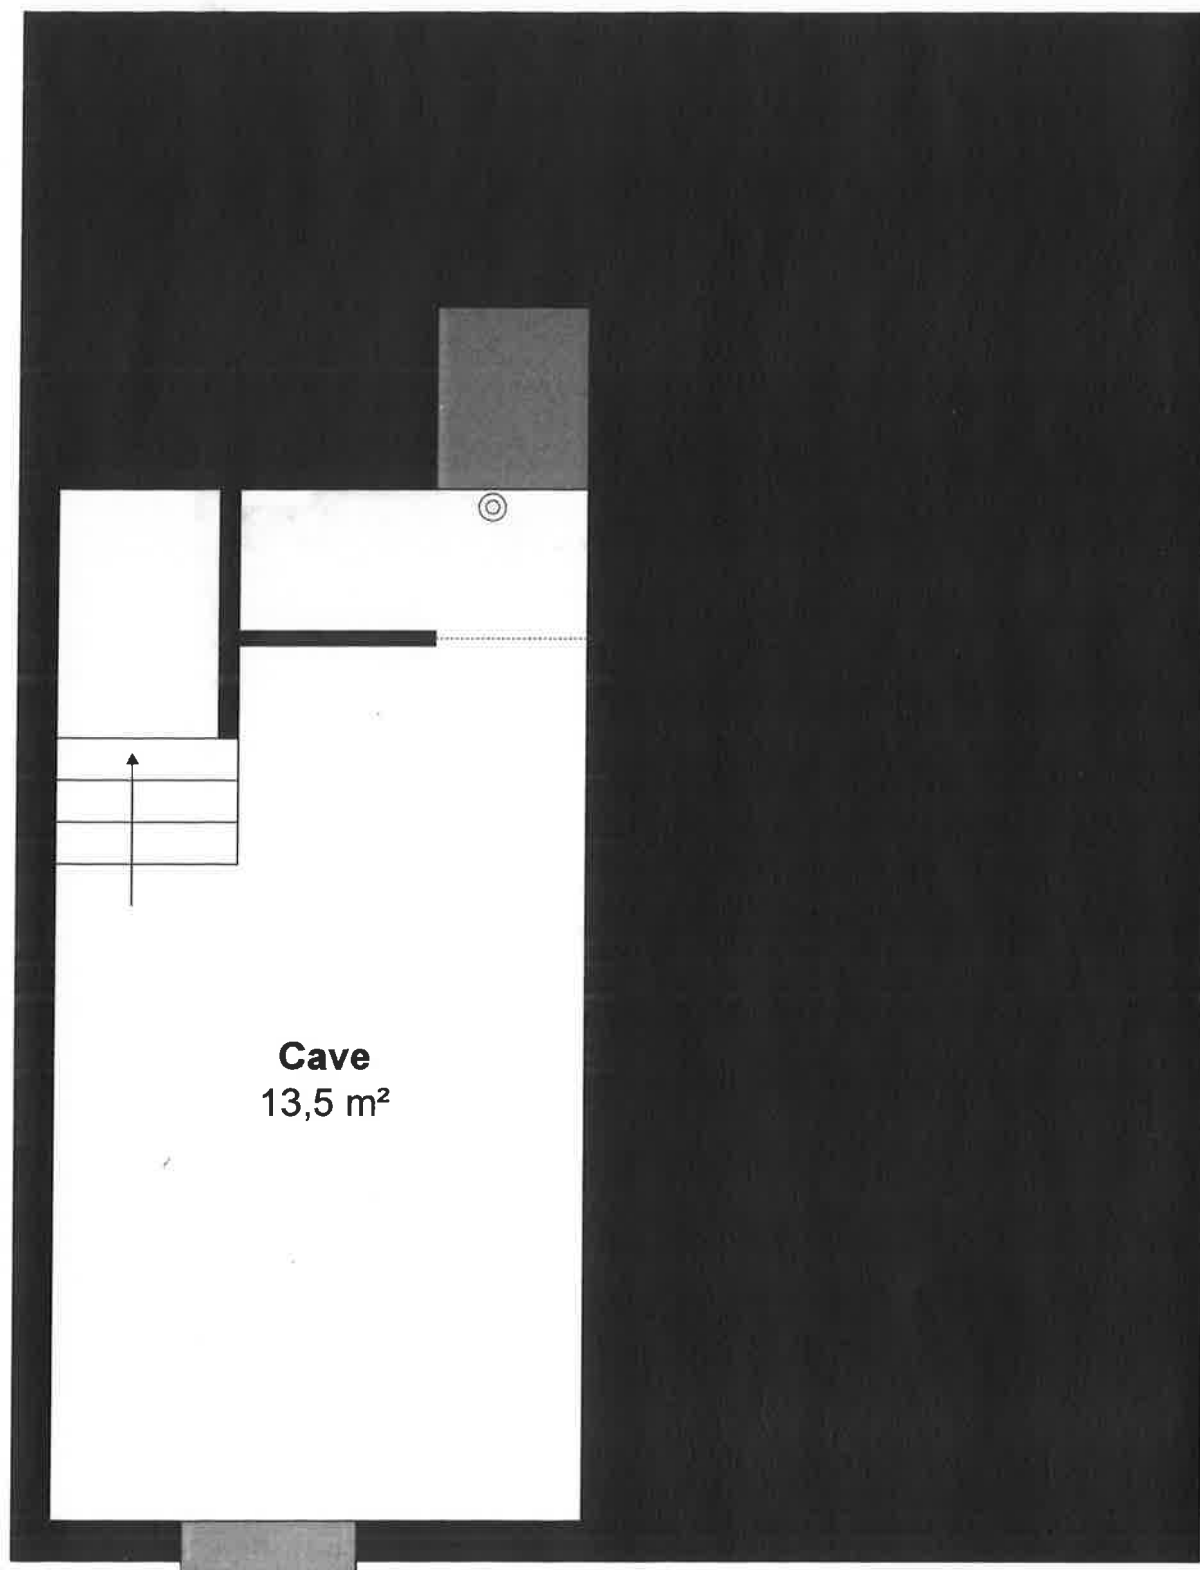


RDC : 48,5 m²
- dont 41 m² de pièces
- dont 3,7 m² d'escaliers
- dont 3,8 m² de cloisons

RDC - cours : 28,6 m²

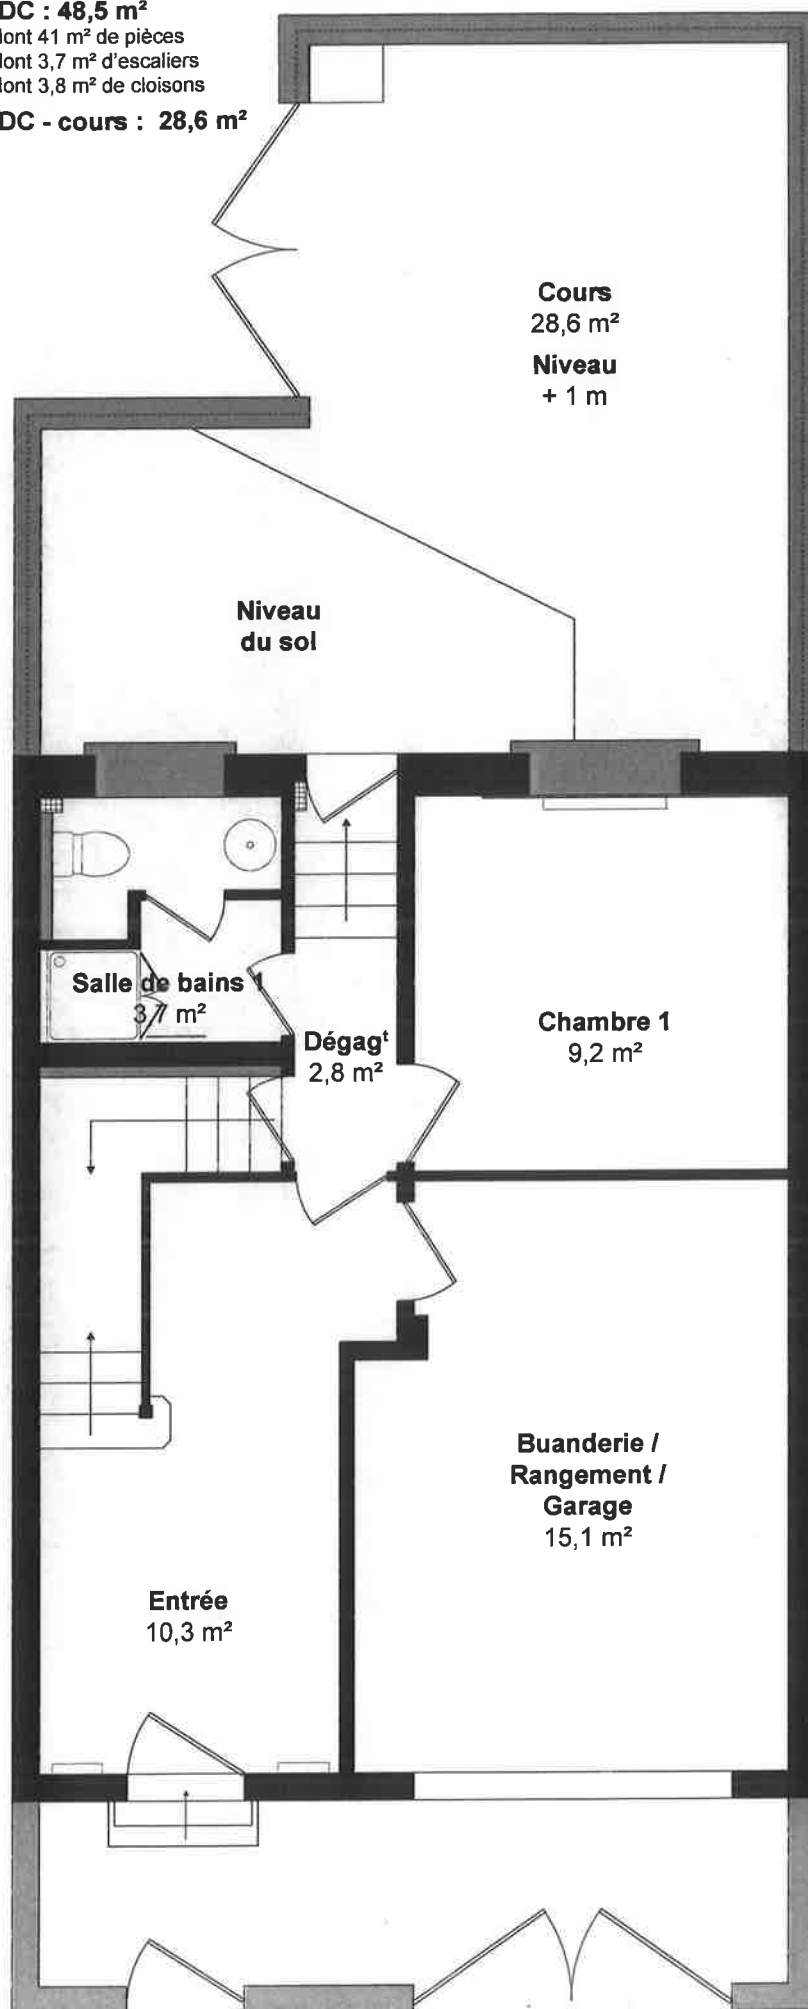


R+1 : 51,4 m²

- dont 46,4 m² de pièces
- dont 4,3 m² d'escaliers
- dont 0,7 m² de cloisons

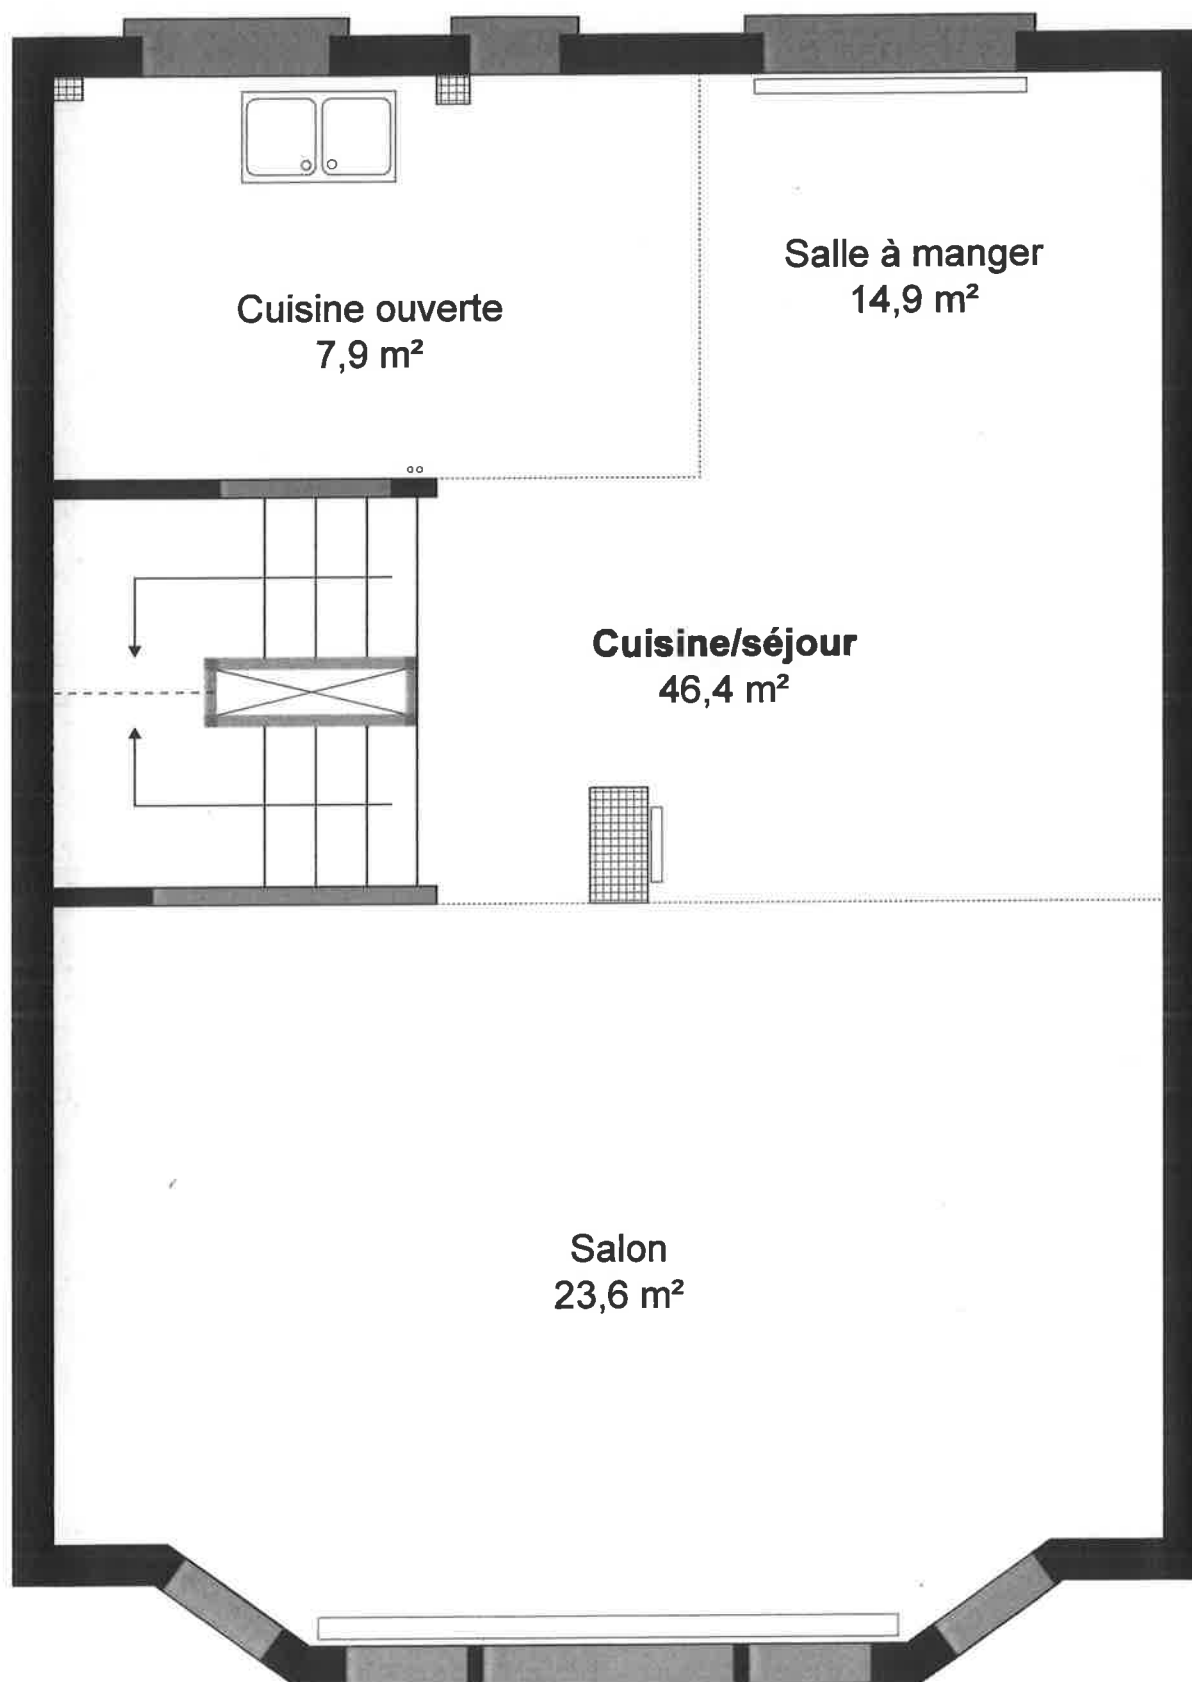

R+2 : 51,4 m²

- dont 45,3 m² de pièces
- dont 4,3 m² d'escaliers
- dont 1,8 m² de cloisons

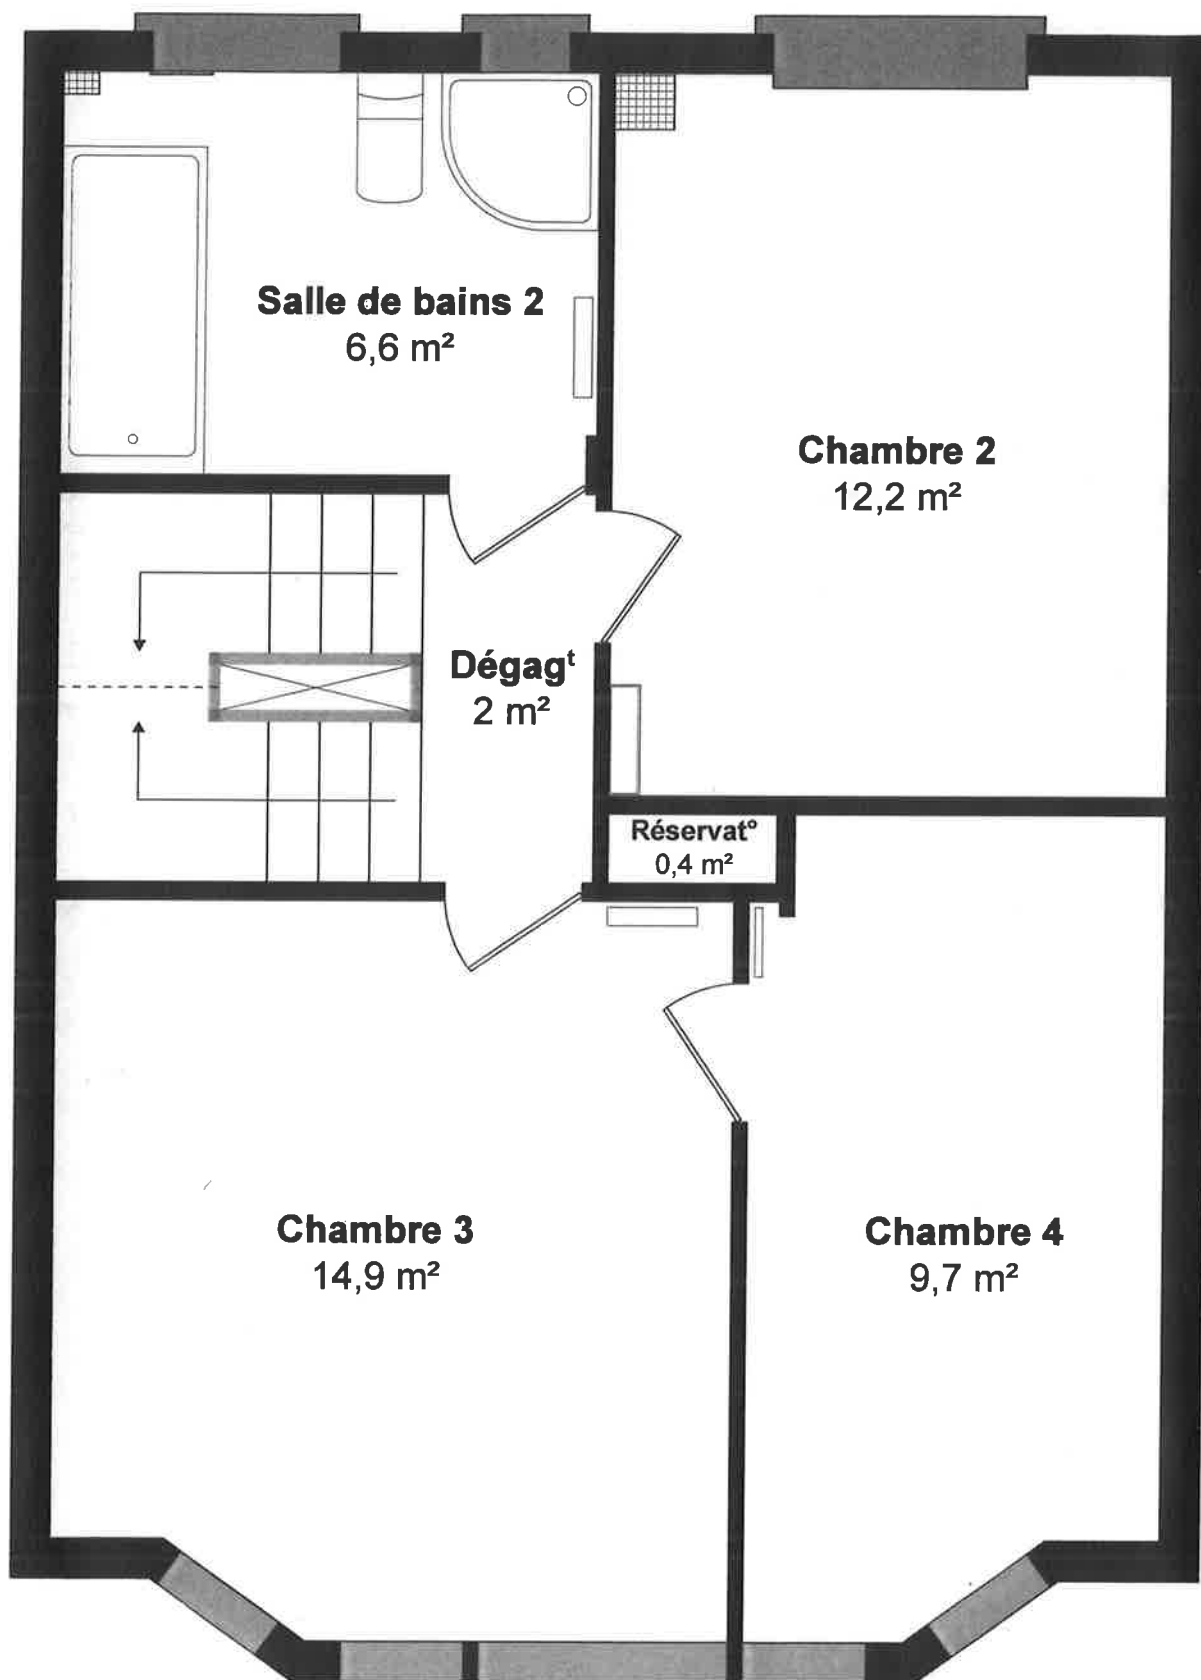

R+3 : 42,6 m²

- dont 36,9 m² de pièces
- dont 4,3 m² d'escaliers
- dont 1,4 m² de cloisons

