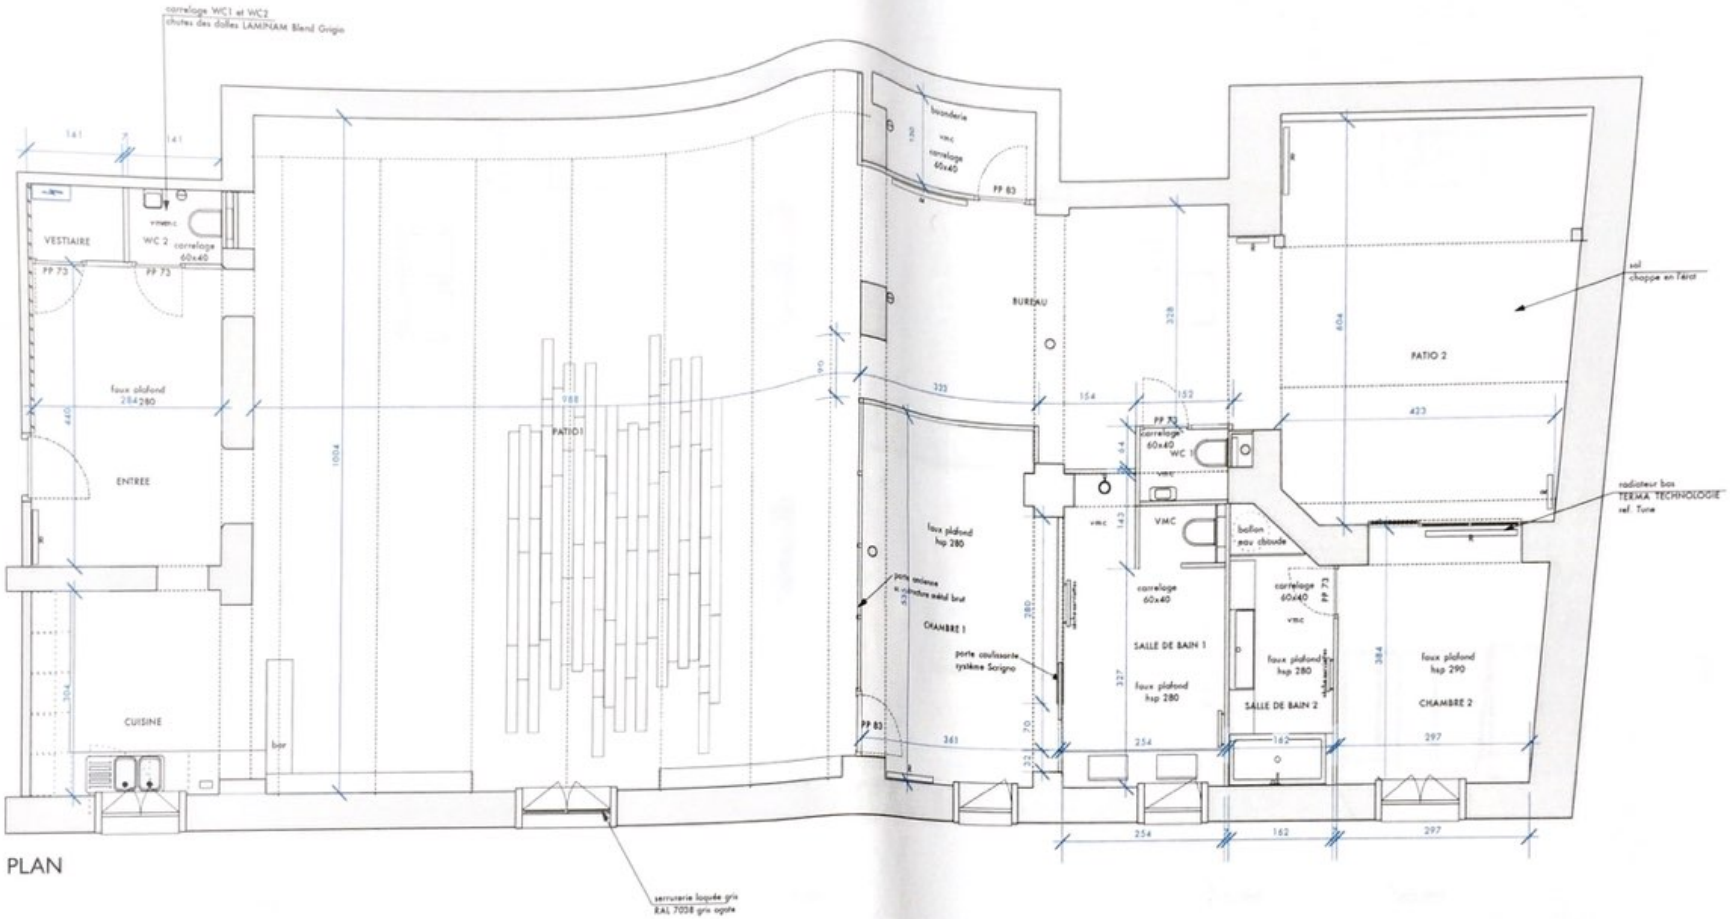

PLAN

ATTENTION : Les cotes sont données à titre indicatif. Les entreprises en charge des travaux sont tenues de vérifier les cotes sur site et de signaler toute erreur ou omission à O'DESIGN

loft rue de Vitruve Paris 20	maître d'ouvrage : Victoire Sanson Tirard	conception : O'DESIGN	phase : PROJET	PLAN DE COQUE	date : le 21 Janvier 2012 modifications : 1 : le 23 Janvier 2012 2 : le 25 Janvier 2012 3 : le 1er Février 2012 4 : le 14 Février 2012 5 : le 7 Mars 2012	page : 2	échelle 1/100° @A4 150cm 50cm