





PARIS OUEST

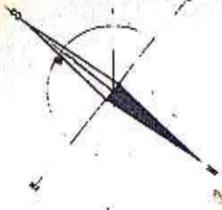

PLAN MASSE ET DE SITUATION

ANNEXÉ à la Minute d'un Acte reçu par le Notaire à Paris, soussigné; le 4 Mai 1976

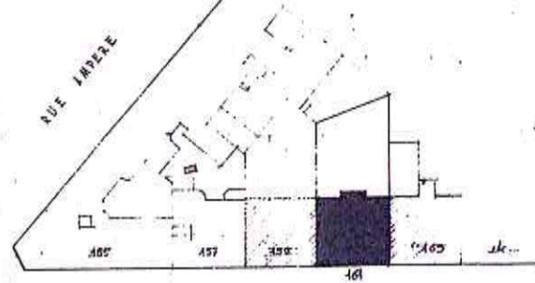

RUE JOUTROY

RUE INGRES

BOULEVARD MALESHERBES

NOTA : Les CHAMBRES de DOMESTIQUES .4. SANS CONDUIT de FUMÉE, SERONT MUNIES de PANS de COUVERT FORCÉ pour le CHAUFFAGE EN CAS de PÉNÉTRATION de CHAUFFAGE CENTRAL.

Les CONDUITS de FUMÉE SHUNTÉS réservés pour les BOUILLIERS, SERONT CONFORMES aux RÈGLEMENTS ACTUELS (LEUR RENOVAGE SE FAIT DANS le LOCAL R.C. DES VIDE-ORUÈRES)

IMMEUBLE 161



BOULEVARD

MALESHERBES PARIS

R. BERTHIAUX
G. P. CHAULEN
148, RUE JOUTROY, PARIS, 8^e

PLAN 0.02 R.C & S.S

RECTIFIÉ le 04 Janvier 1968

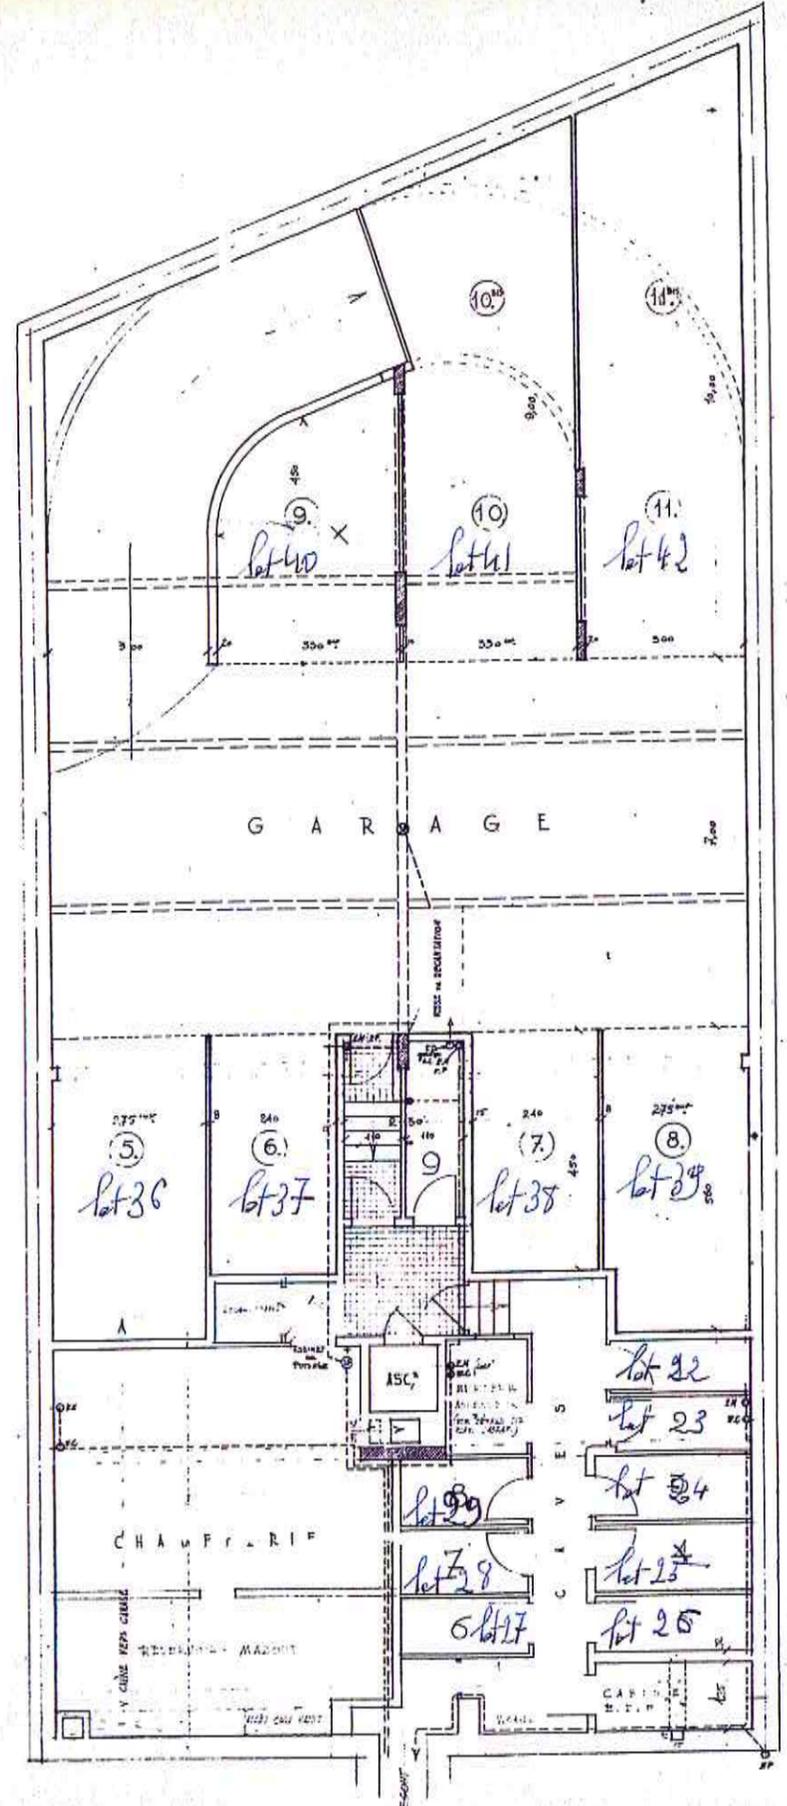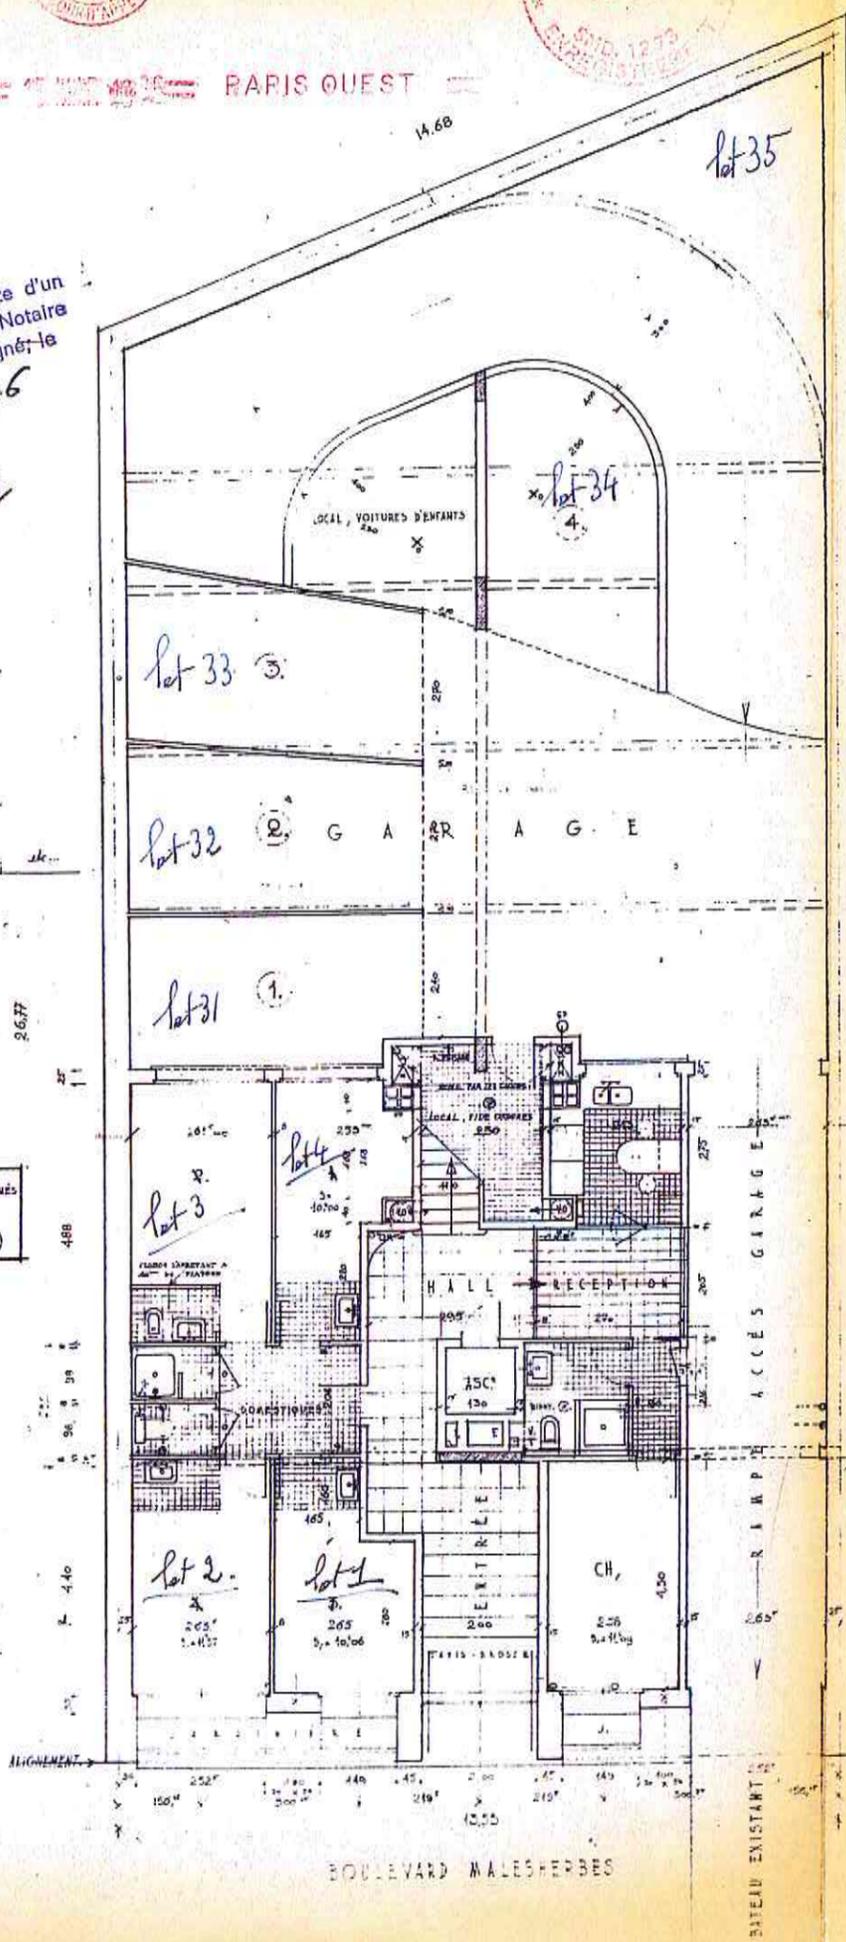

NOTA : Les CANALISATIONS SERONT EN TOUTE SÉCURITÉ, ET INTERIEURES, EN CUIVRE Ø 130 x 160. LES EAUX DE LA FOSSE DE DÉCANTATION ET DE LA CHAUFFÈRIE SERONT RENVOYÉES PAR POMPE DIRECTEMENT À L'ÉGOUT.


CHIFFRE DANS LA TABLE DES MATIÈRES

MEUBLE
161
BULEVARD
HERBES
PARIS
MERTIN
ARCHITECTE
CHAILLIER
DRAWING
DUPHOT, PARIS 1^{er}

0.02
 JUILLET 1957

1.
 2.
 3.
 4.
 5.
 6.
 7.


ANNEXÉ à la Minute d'un
 Acte reçu par le Notaire
 à Paris, soussigné, le
 4 Mai 1976
[Signature]

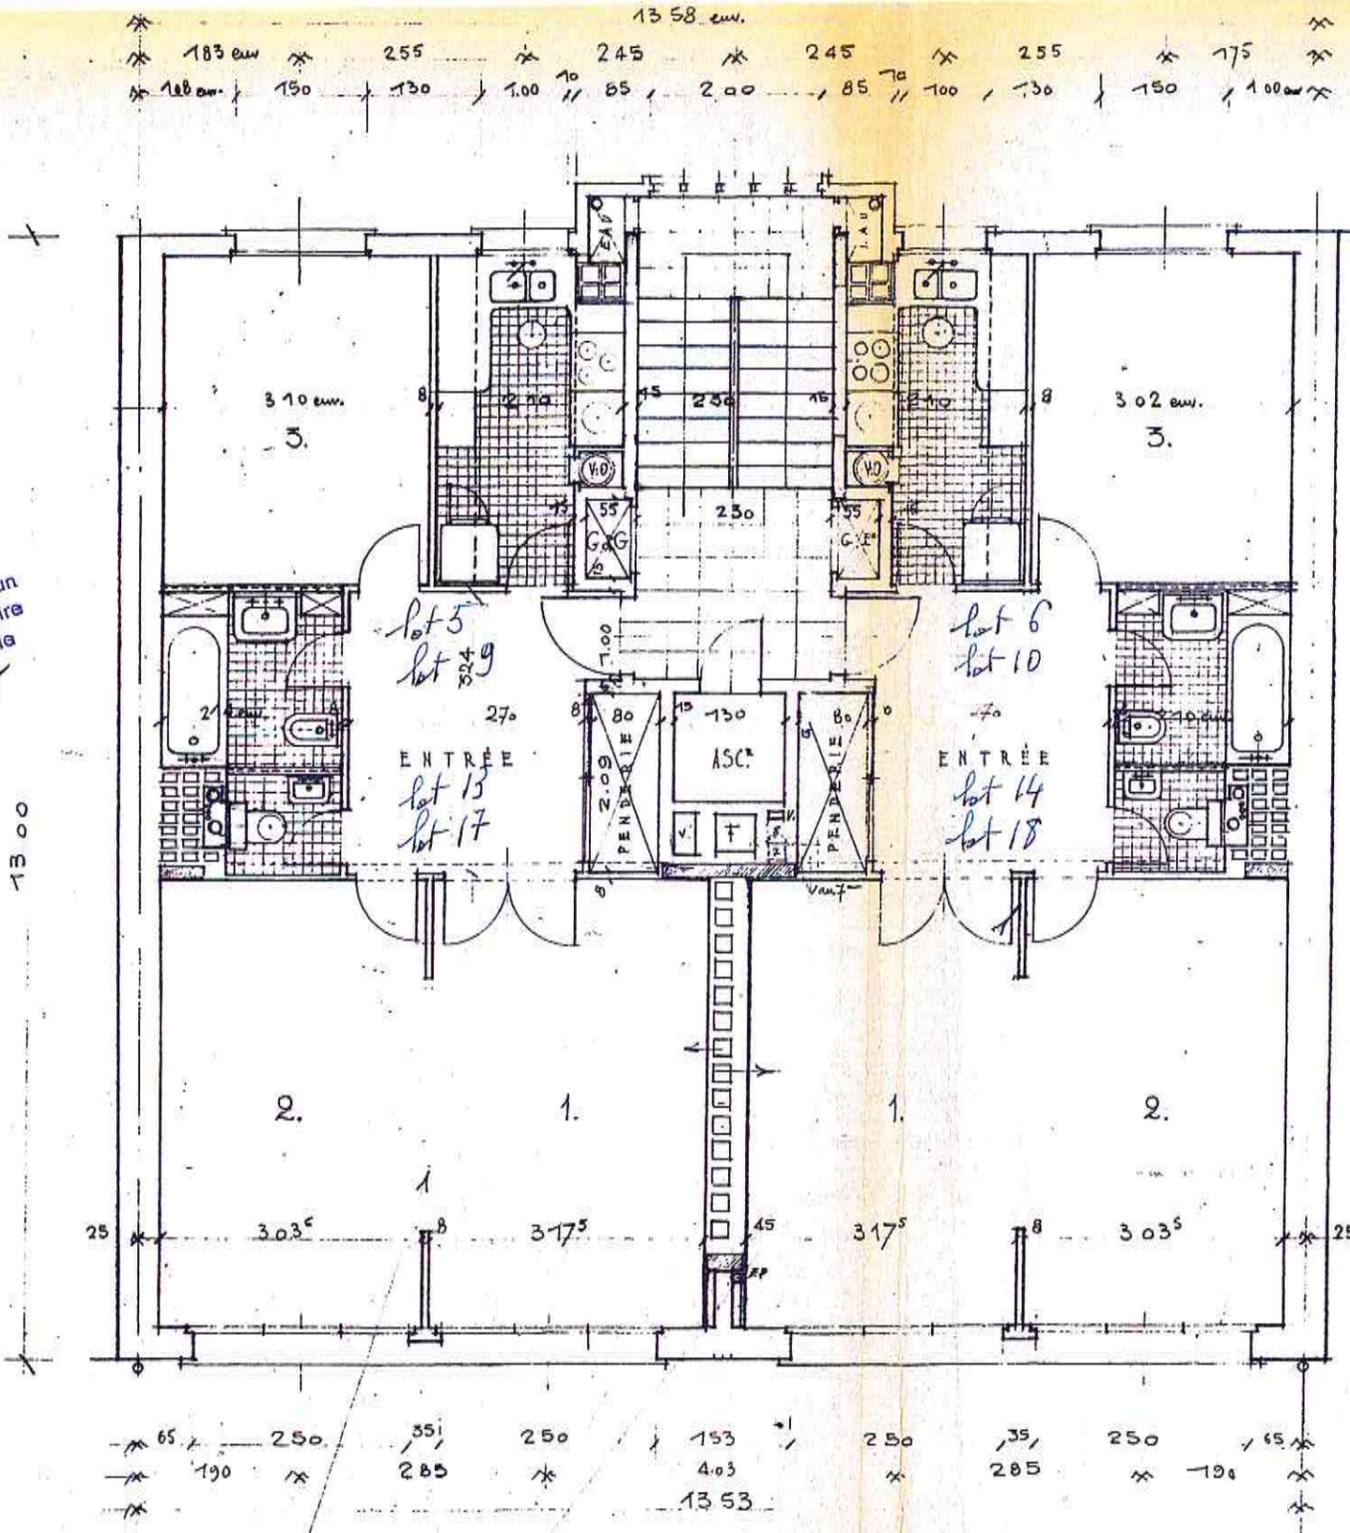


1.3.5.7.

NOTA : AU 7^{ème} LA BAIE ENTRE LES 2 PIECES SUR B^s
 A ETE BOUCHEE


AU 5^{ème} LES TETES DE CLOISONS ONT ETE SUPPRIMEES
 POUR NE FORMER QU'UNE GRANDE PIECE SUR B^s
 UNE GRANDE PORTE COULISSANTE SEPARA
 L'ENTREE DE CETTE GRANDE PIECE.


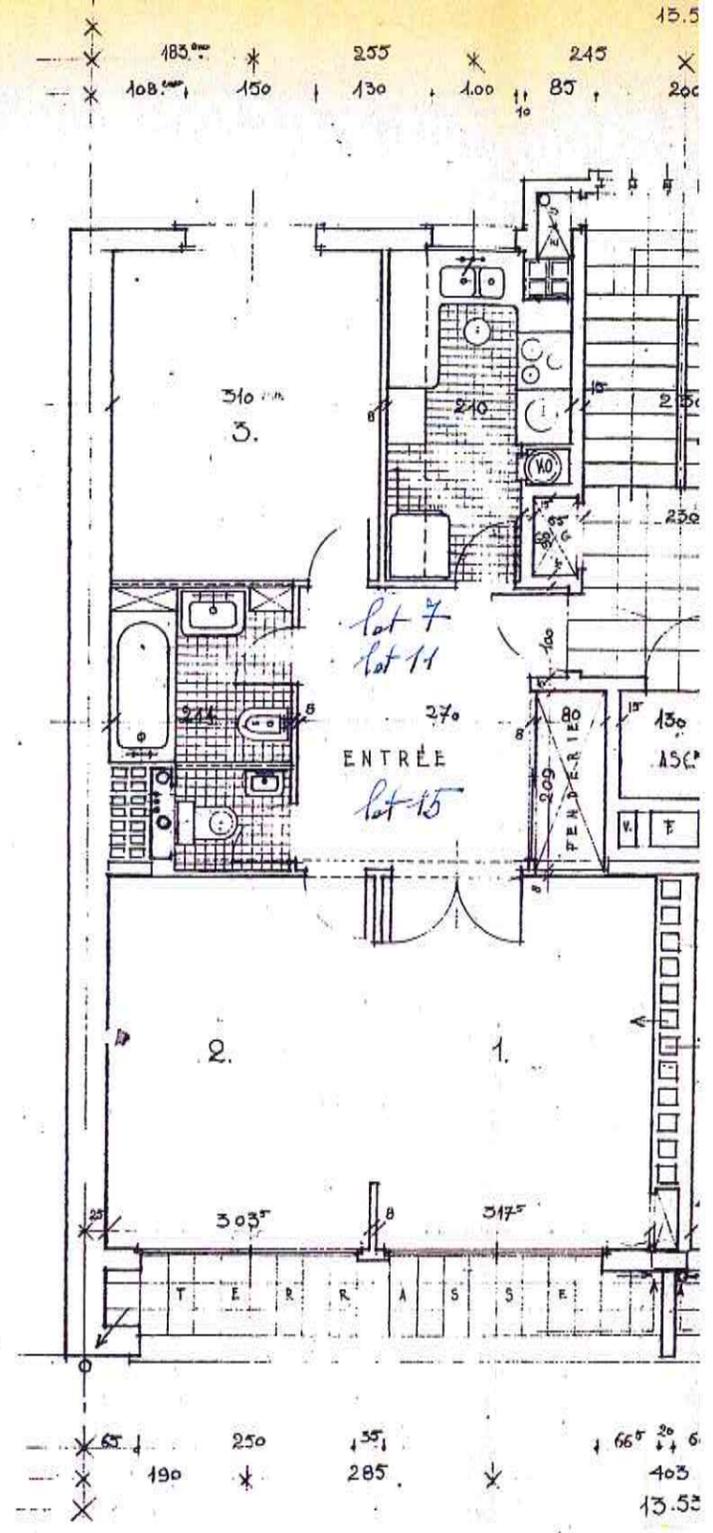


2.4.6.

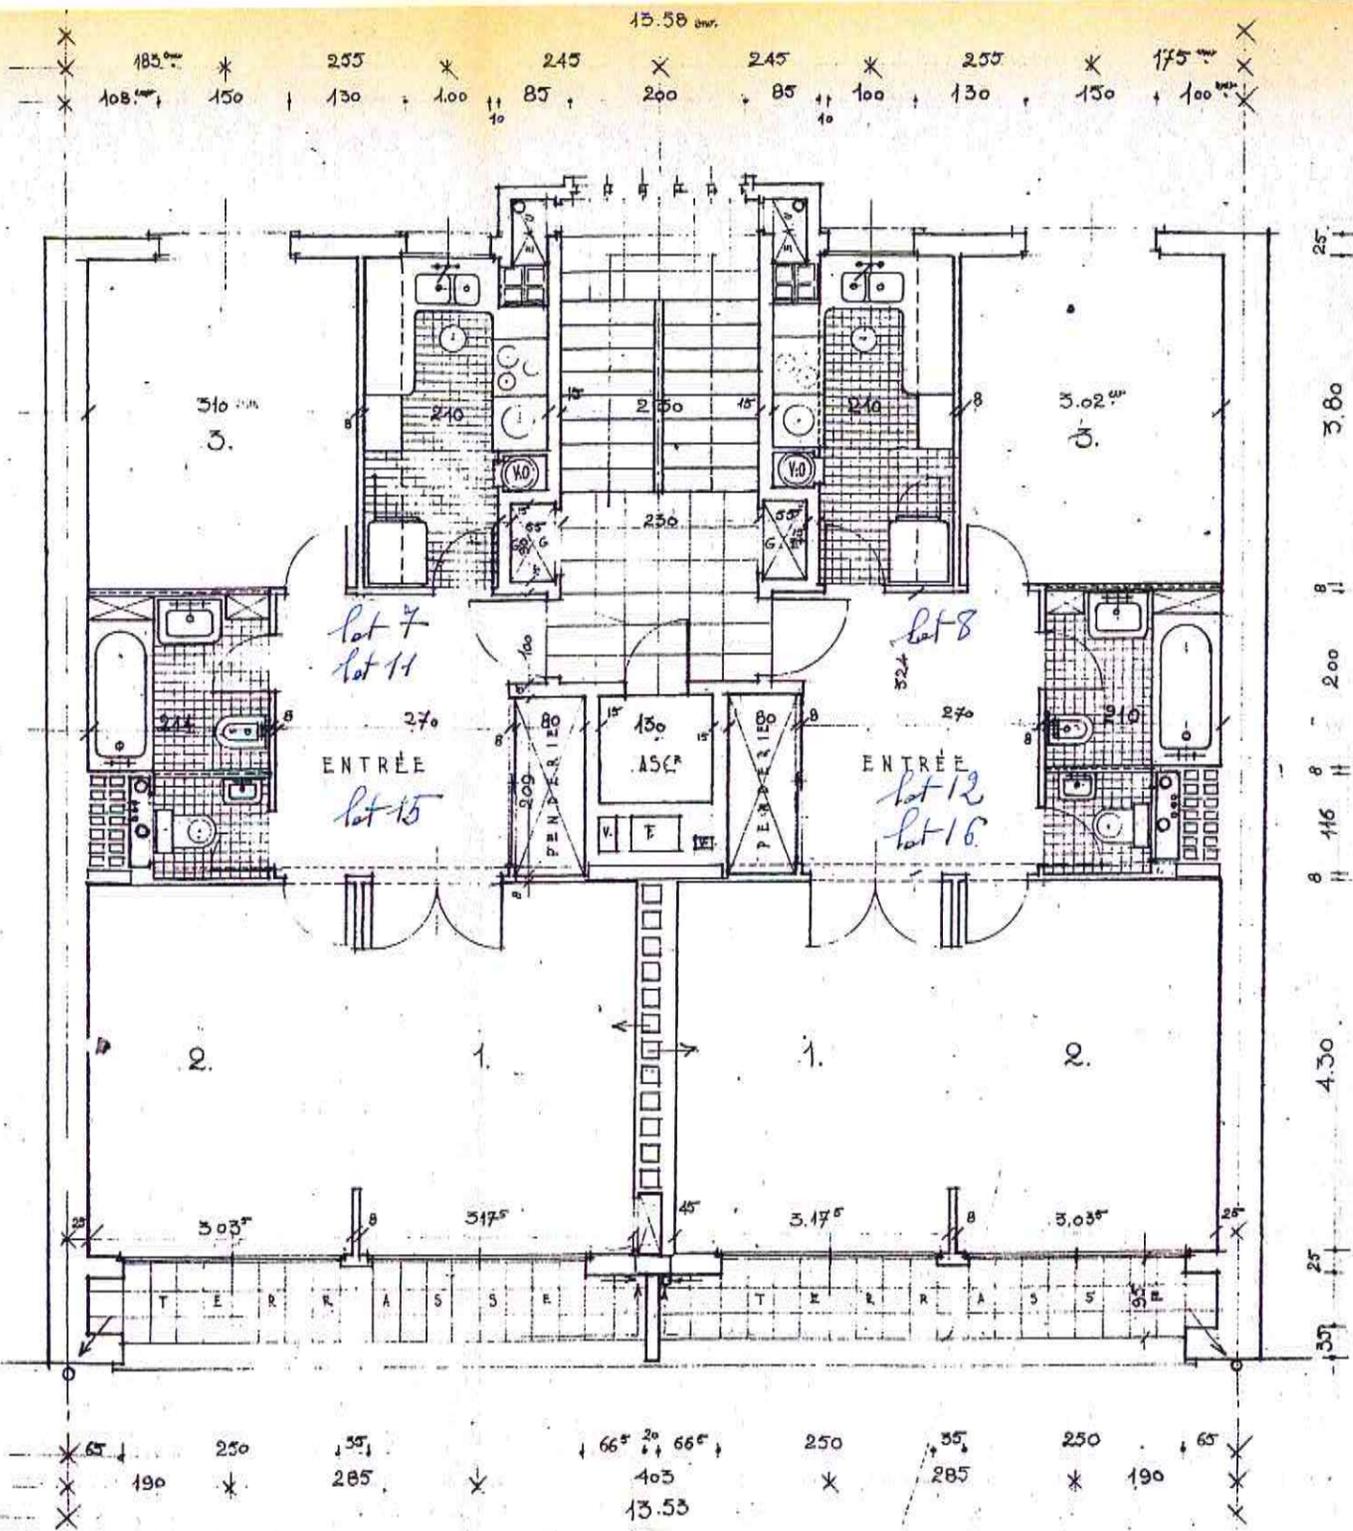



2.4.6.

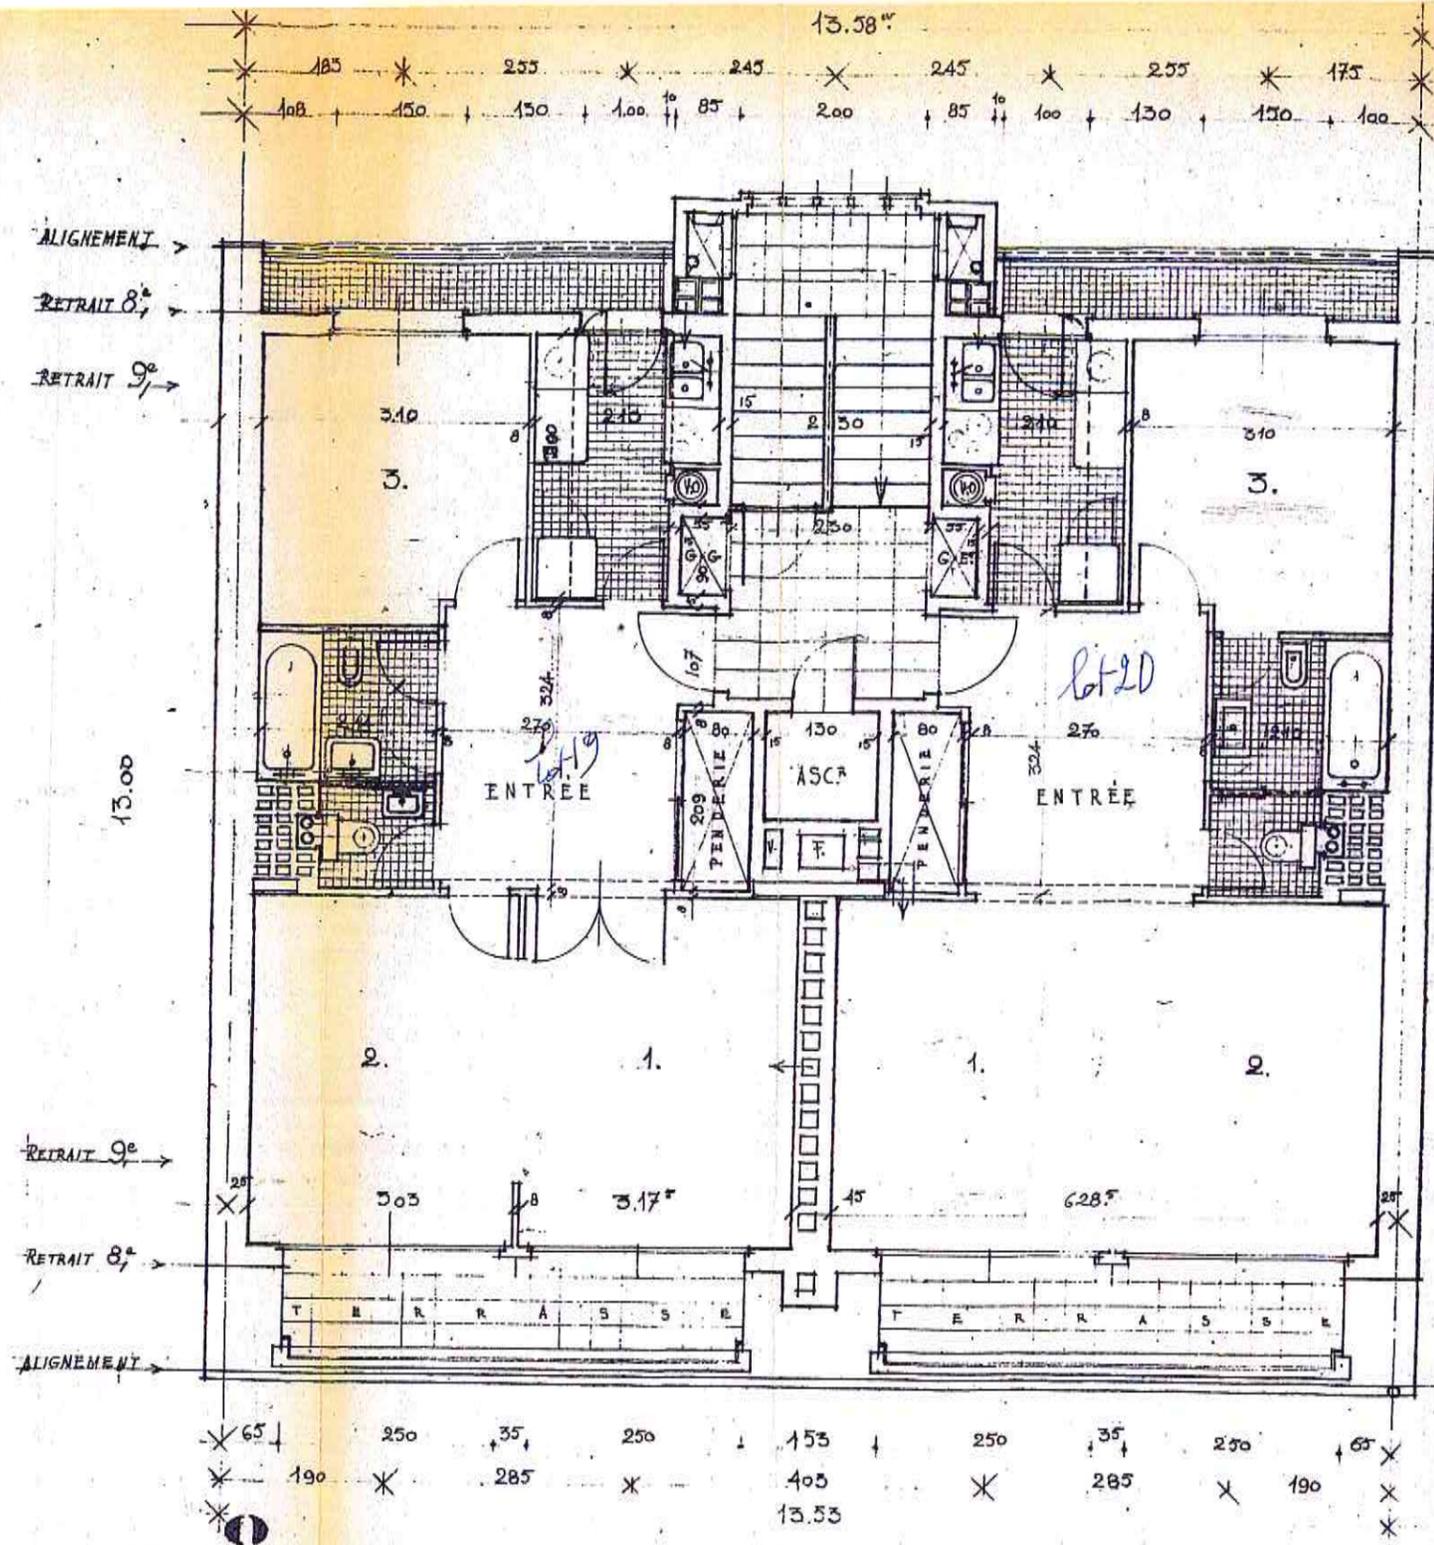

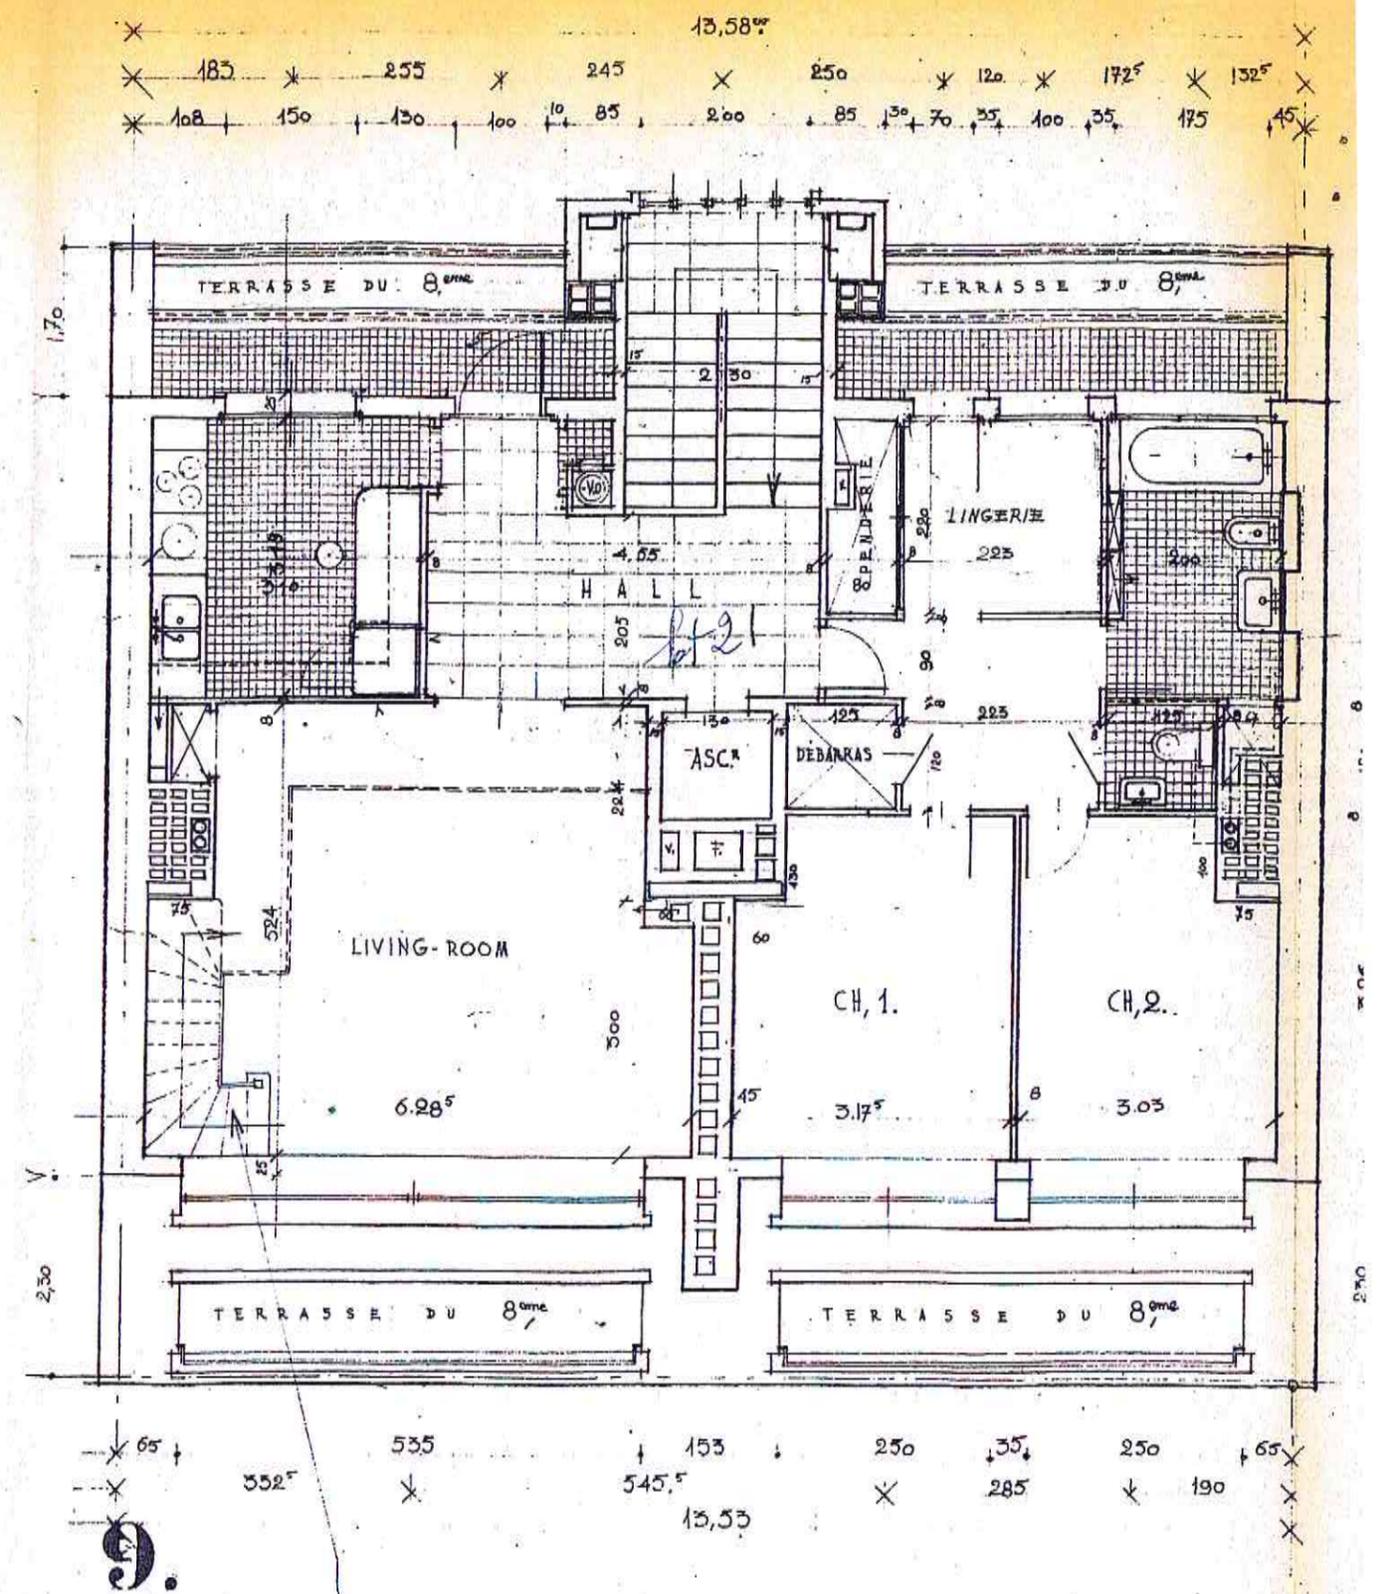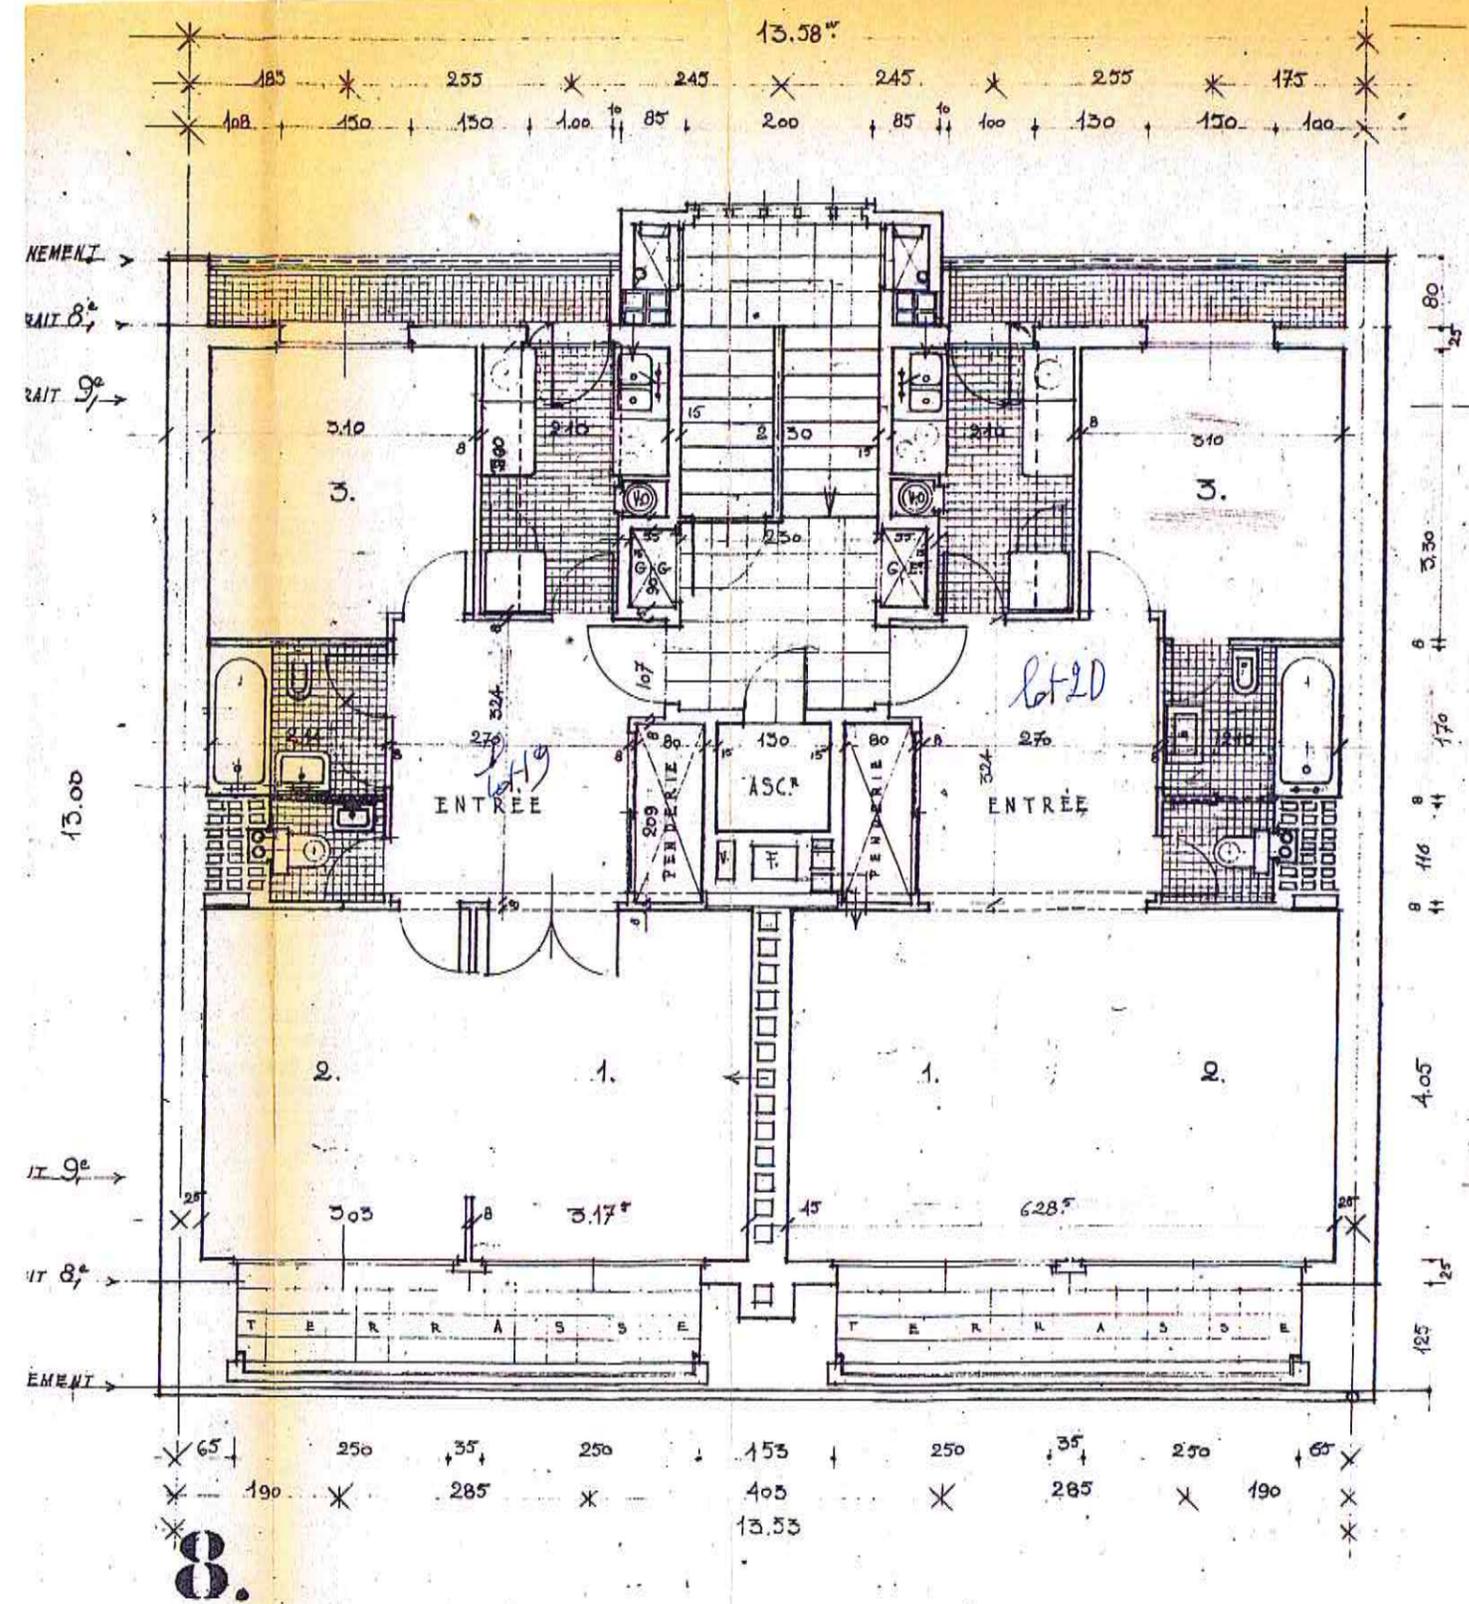

NOTA. CET ESCALIER EST REMPLACÉ PAR UN COLIMAQUON

10.

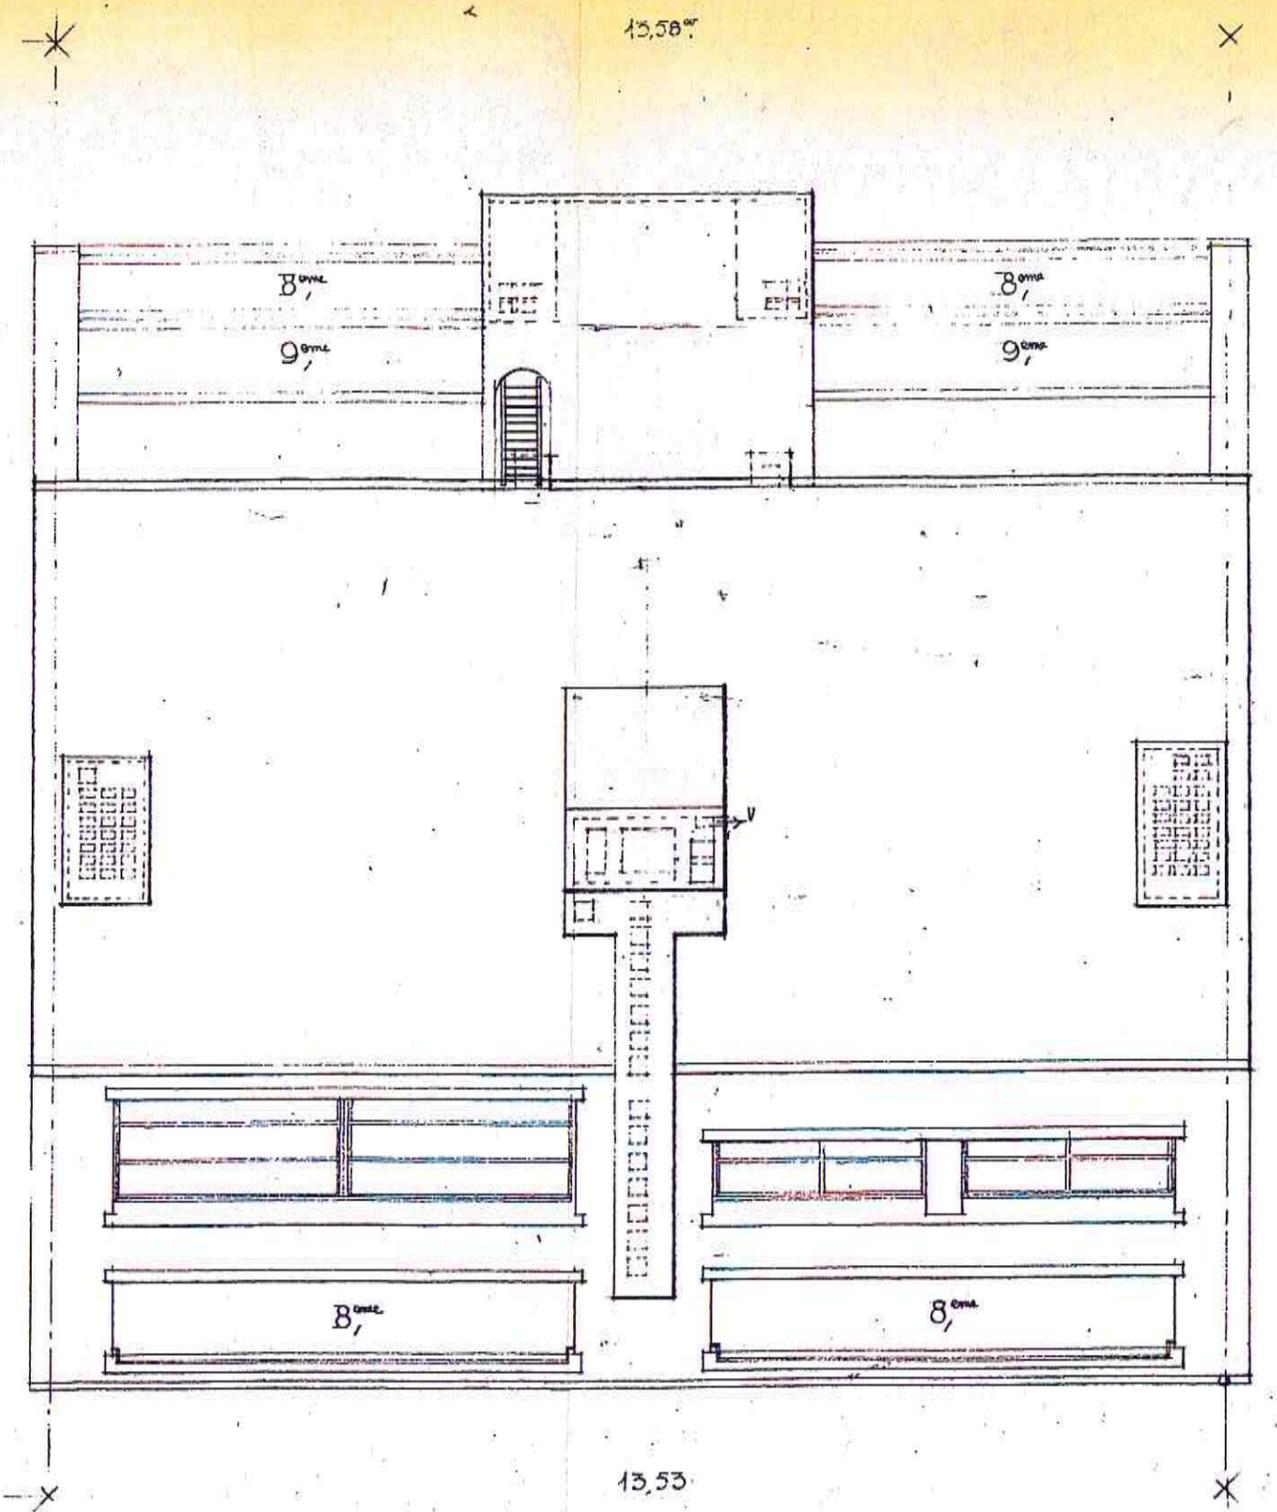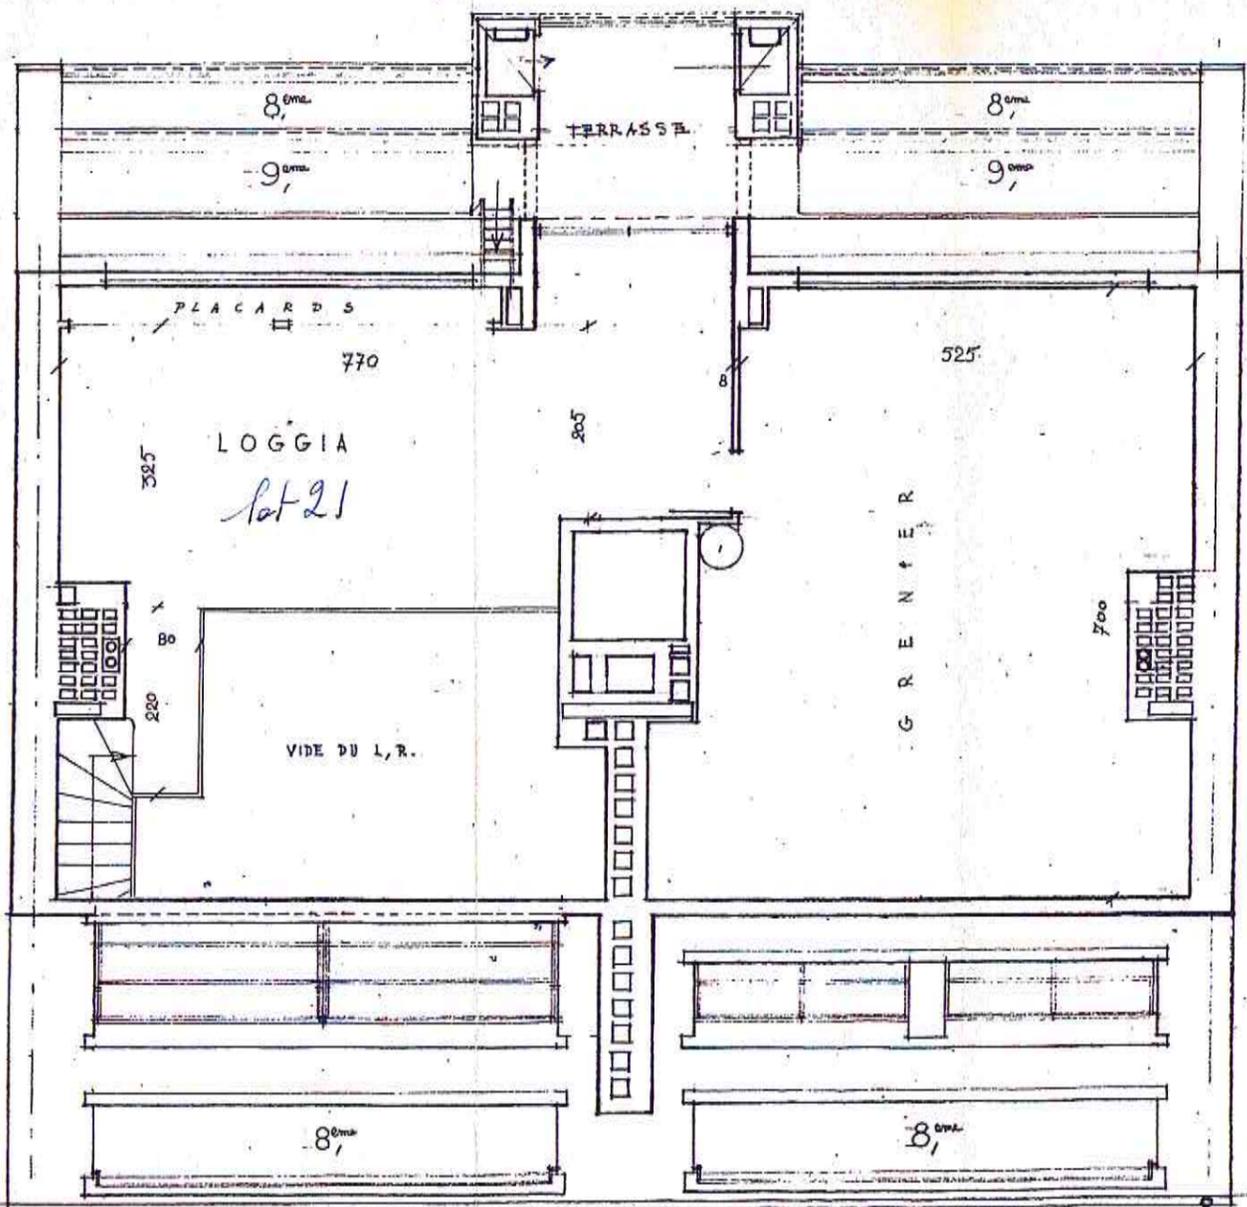

COUVERTURE ET SOUCHES