

VILLE DE NEUILLY


PROPRIÉTÉ SISE

27, Bd du Château et 41-43-45, rue Edouard Nortier

CADASTRE Section K - n° 24

Schéma des Locaux

- PLAN D'ENSEMBLE AU 1/500 -

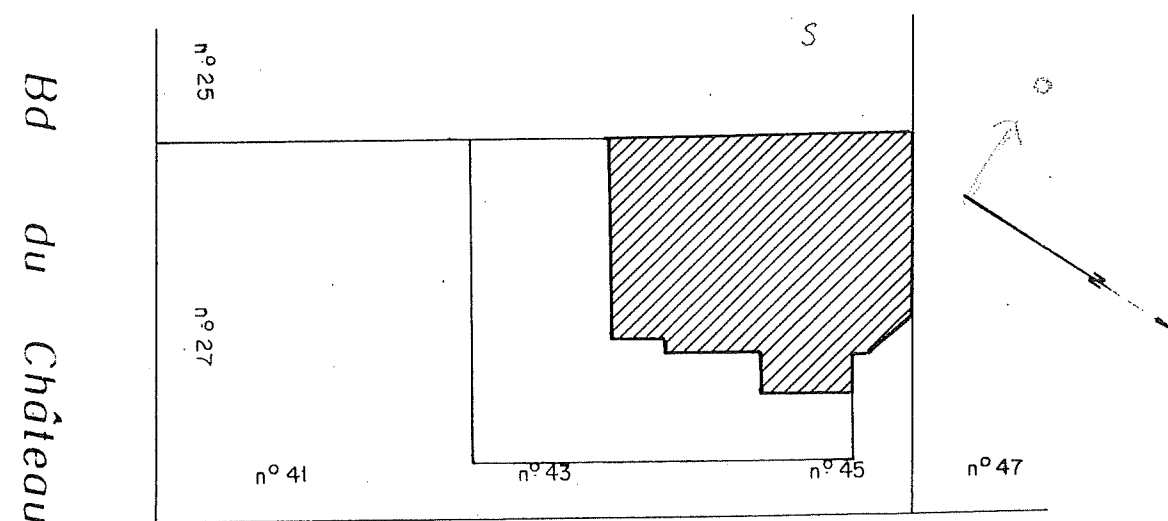

Rue Edouard Nortier

MODIFICATIF

Echelle approximative 1/100

Dressé par Daniel LEGRAND Ingénieur E.T.P. Géomètre - Expert


Successeur de P. FOUQUART

33, rue du Docteur Finlay - 75015 PARIS - Téléphone : 40.59.80.80


Cde 24 386 - Décembre 88 - CR

REZ - DE - CHAUSSÉE (SITUATION NOUVELLE)

Boulevard
du
Château

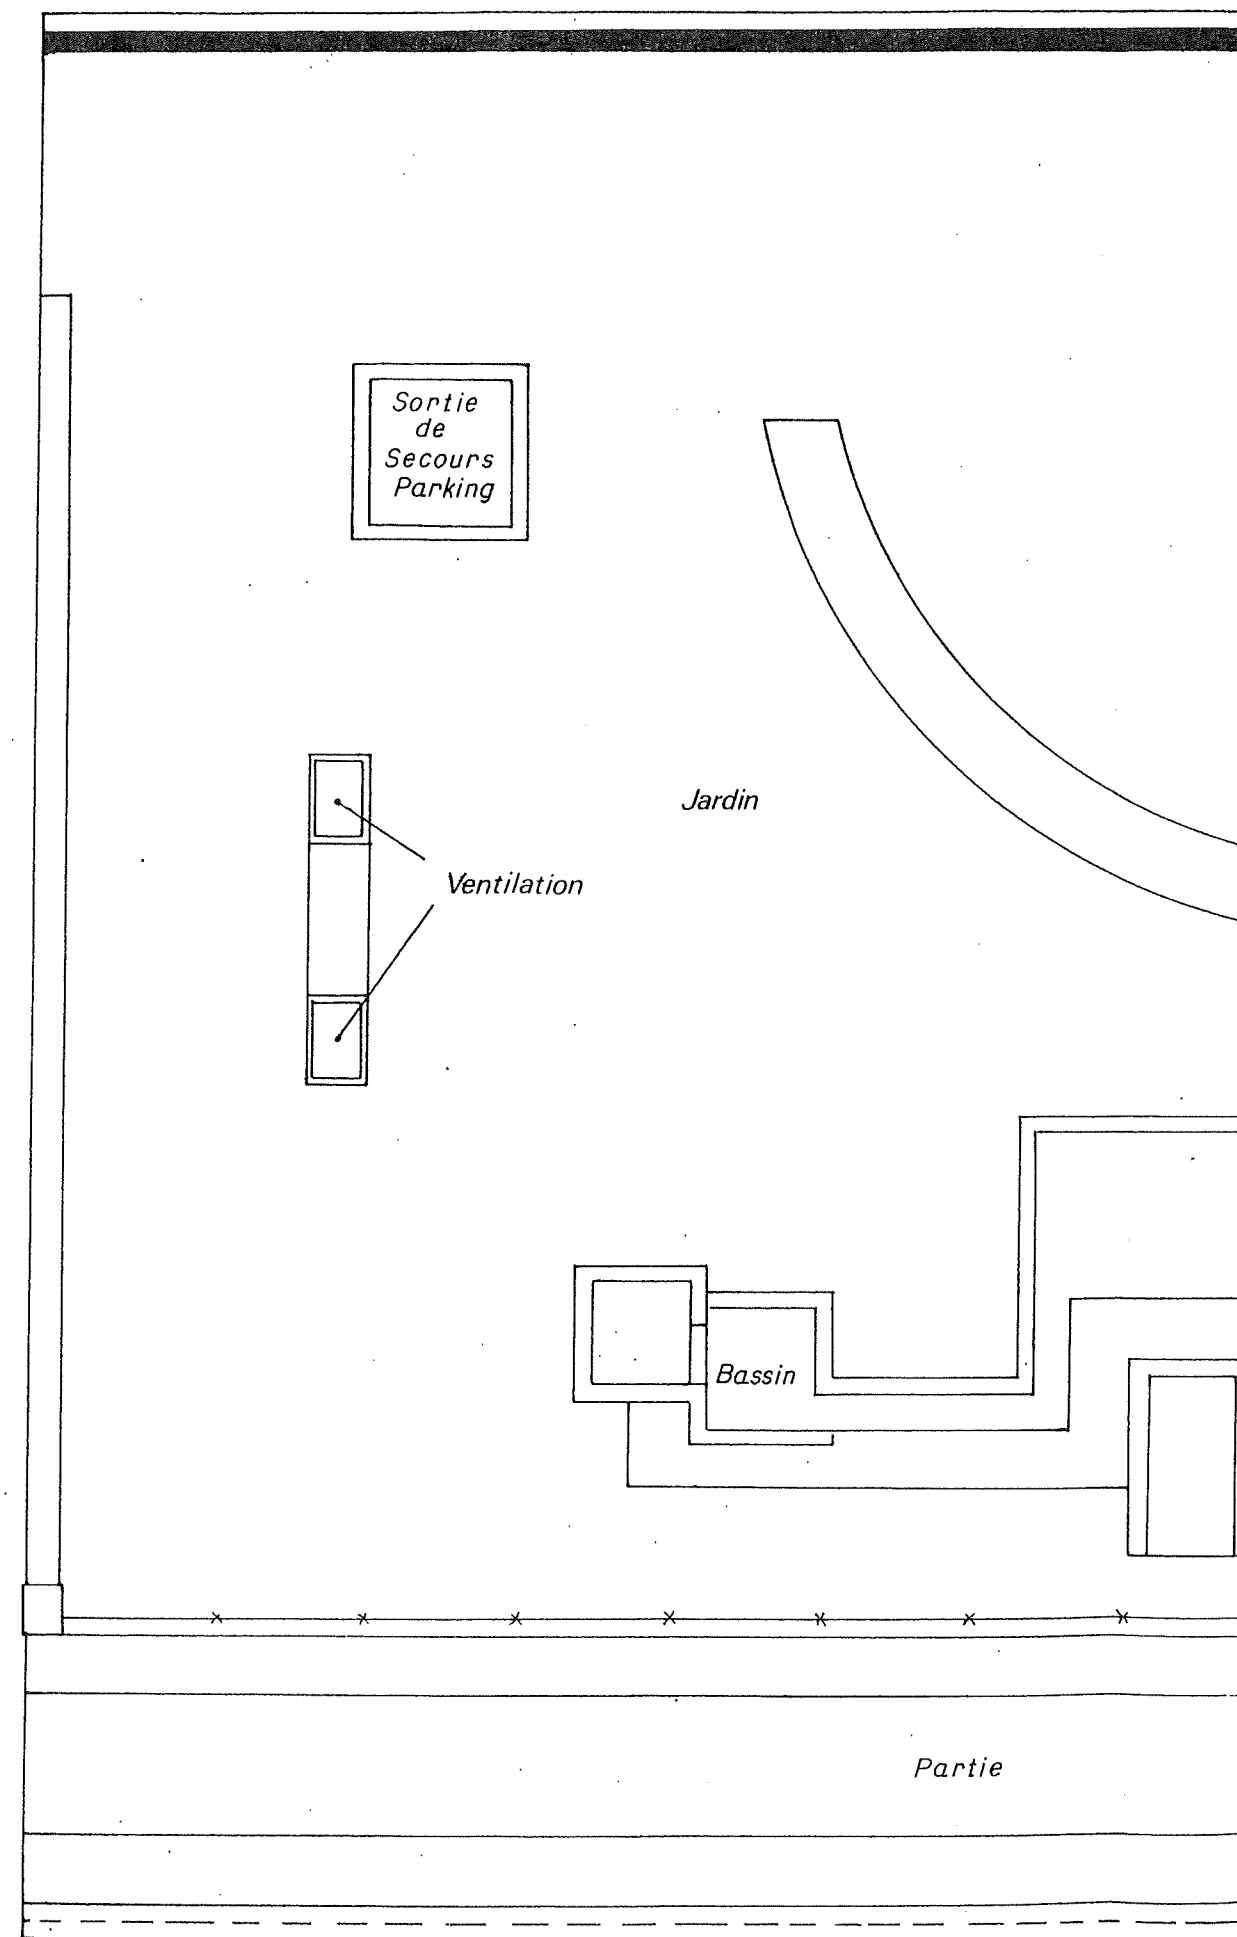

Rue

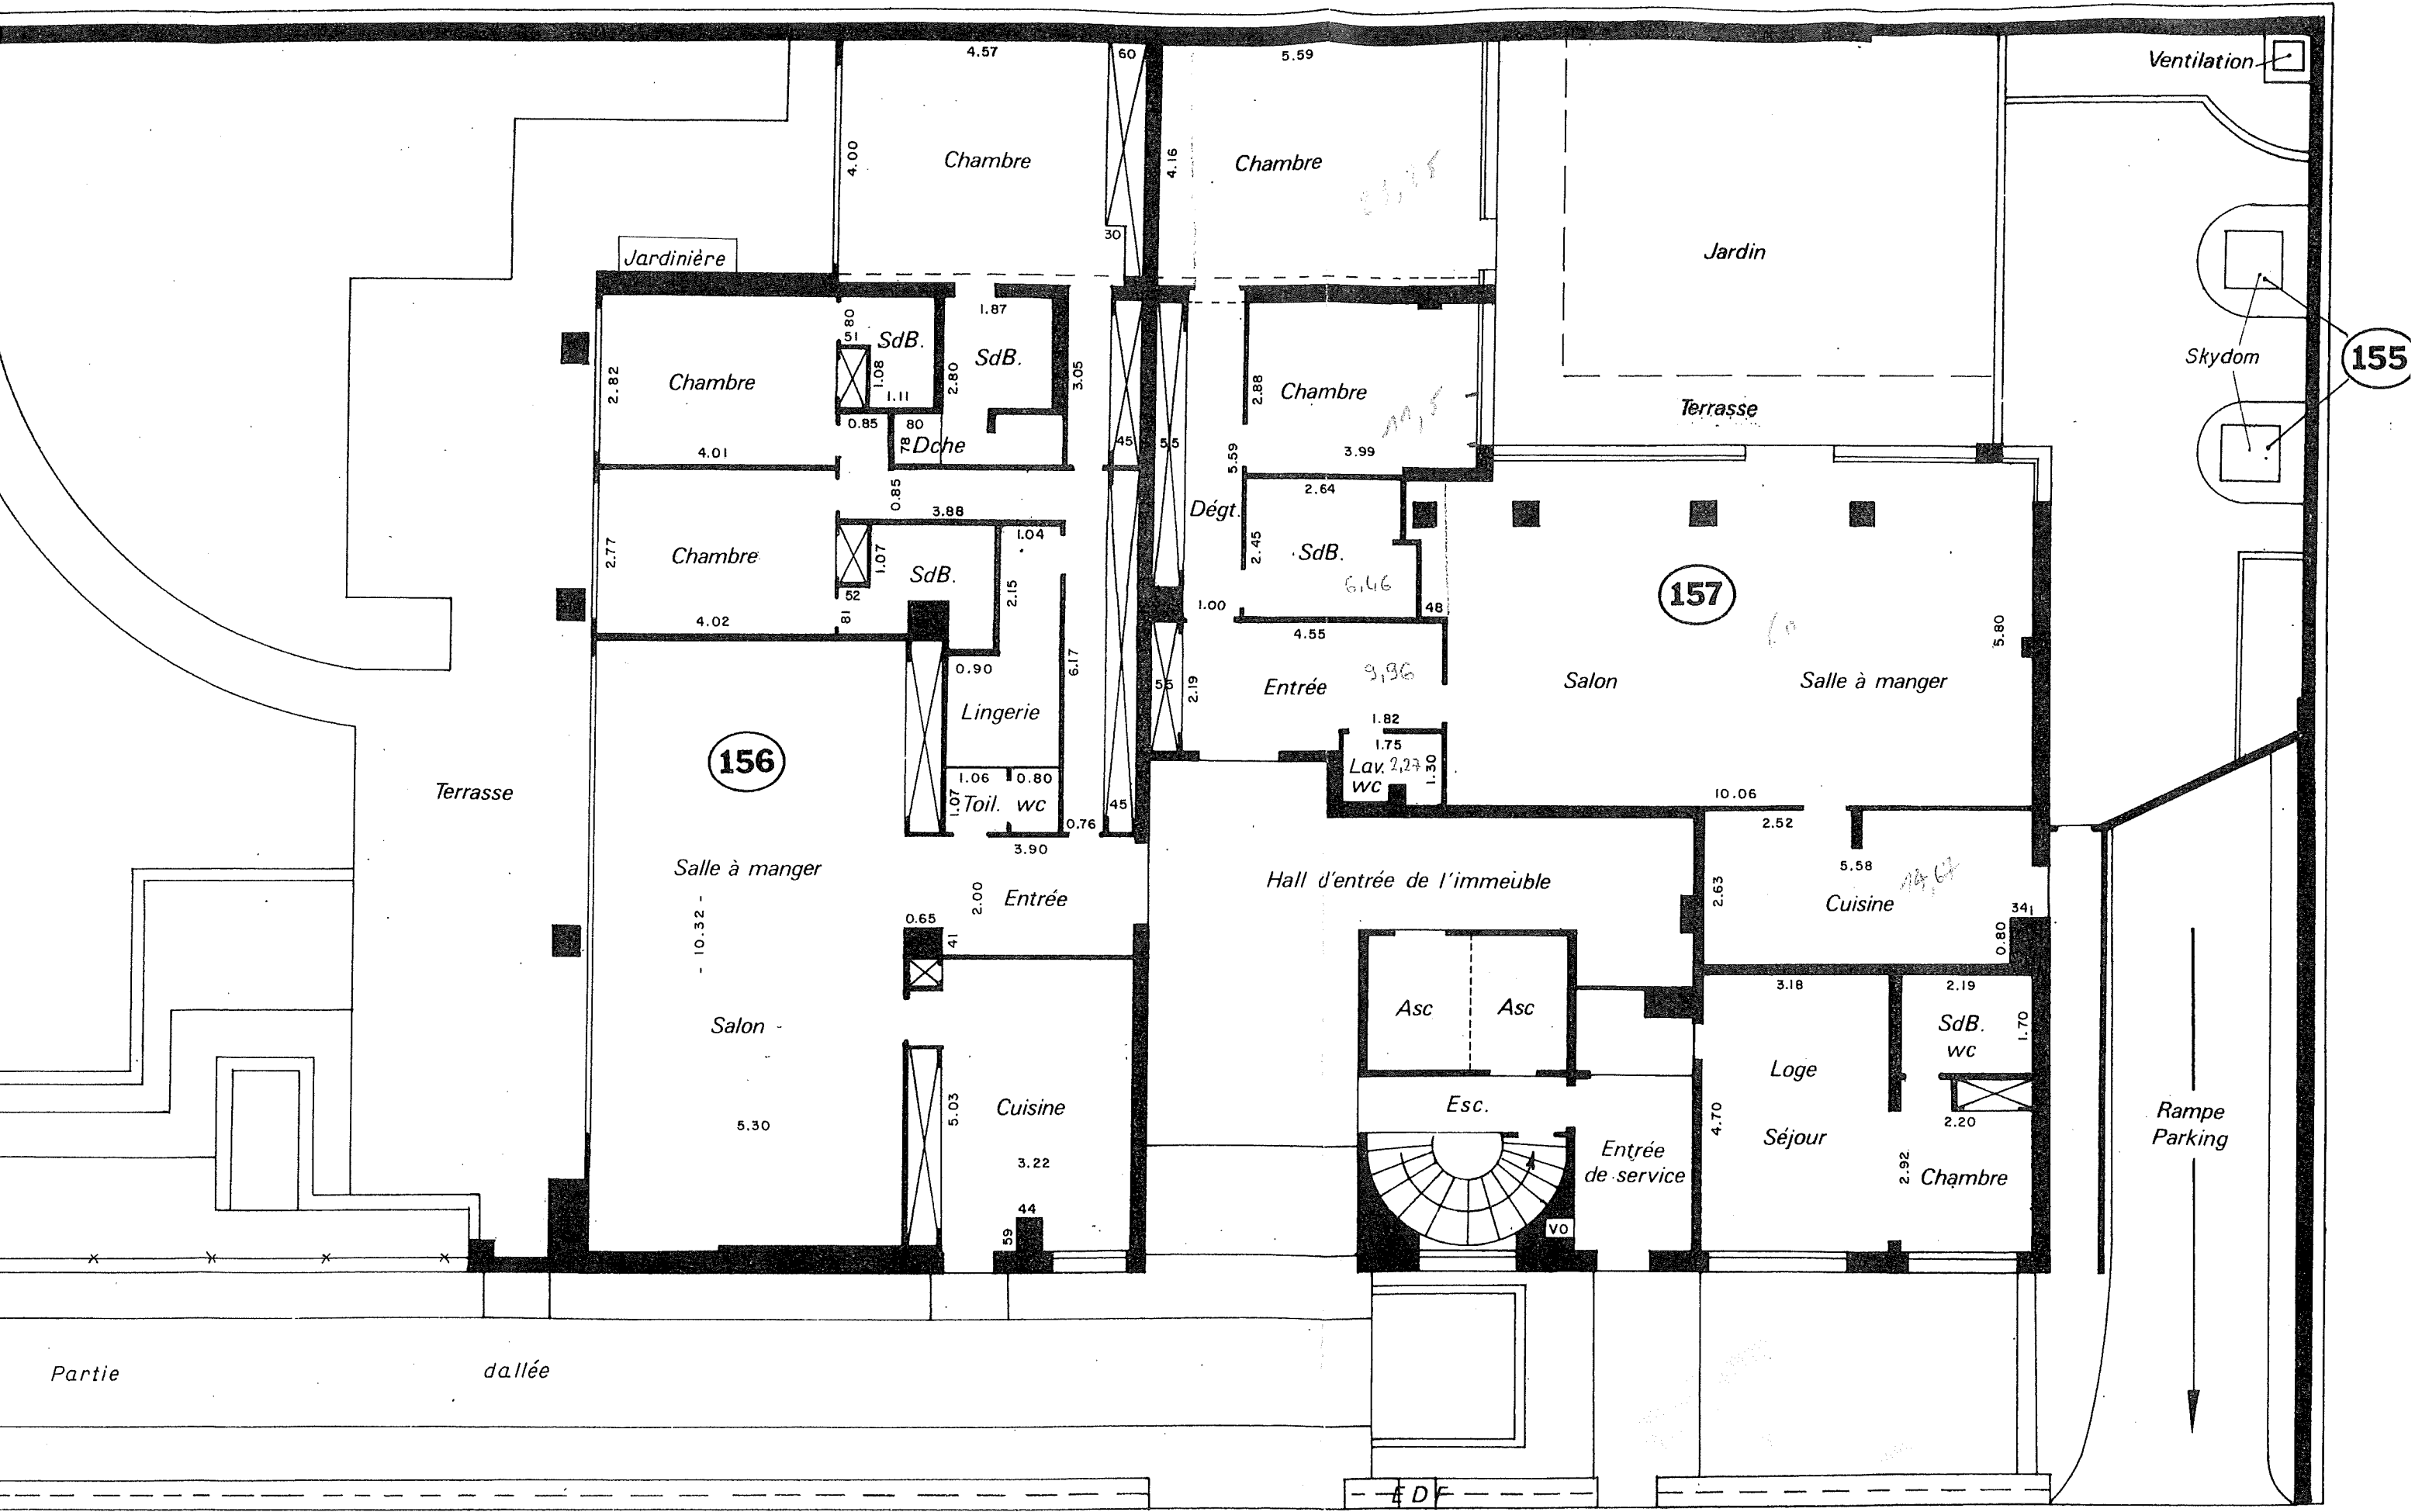

Edouard

Nortier