


Shed d'implantation

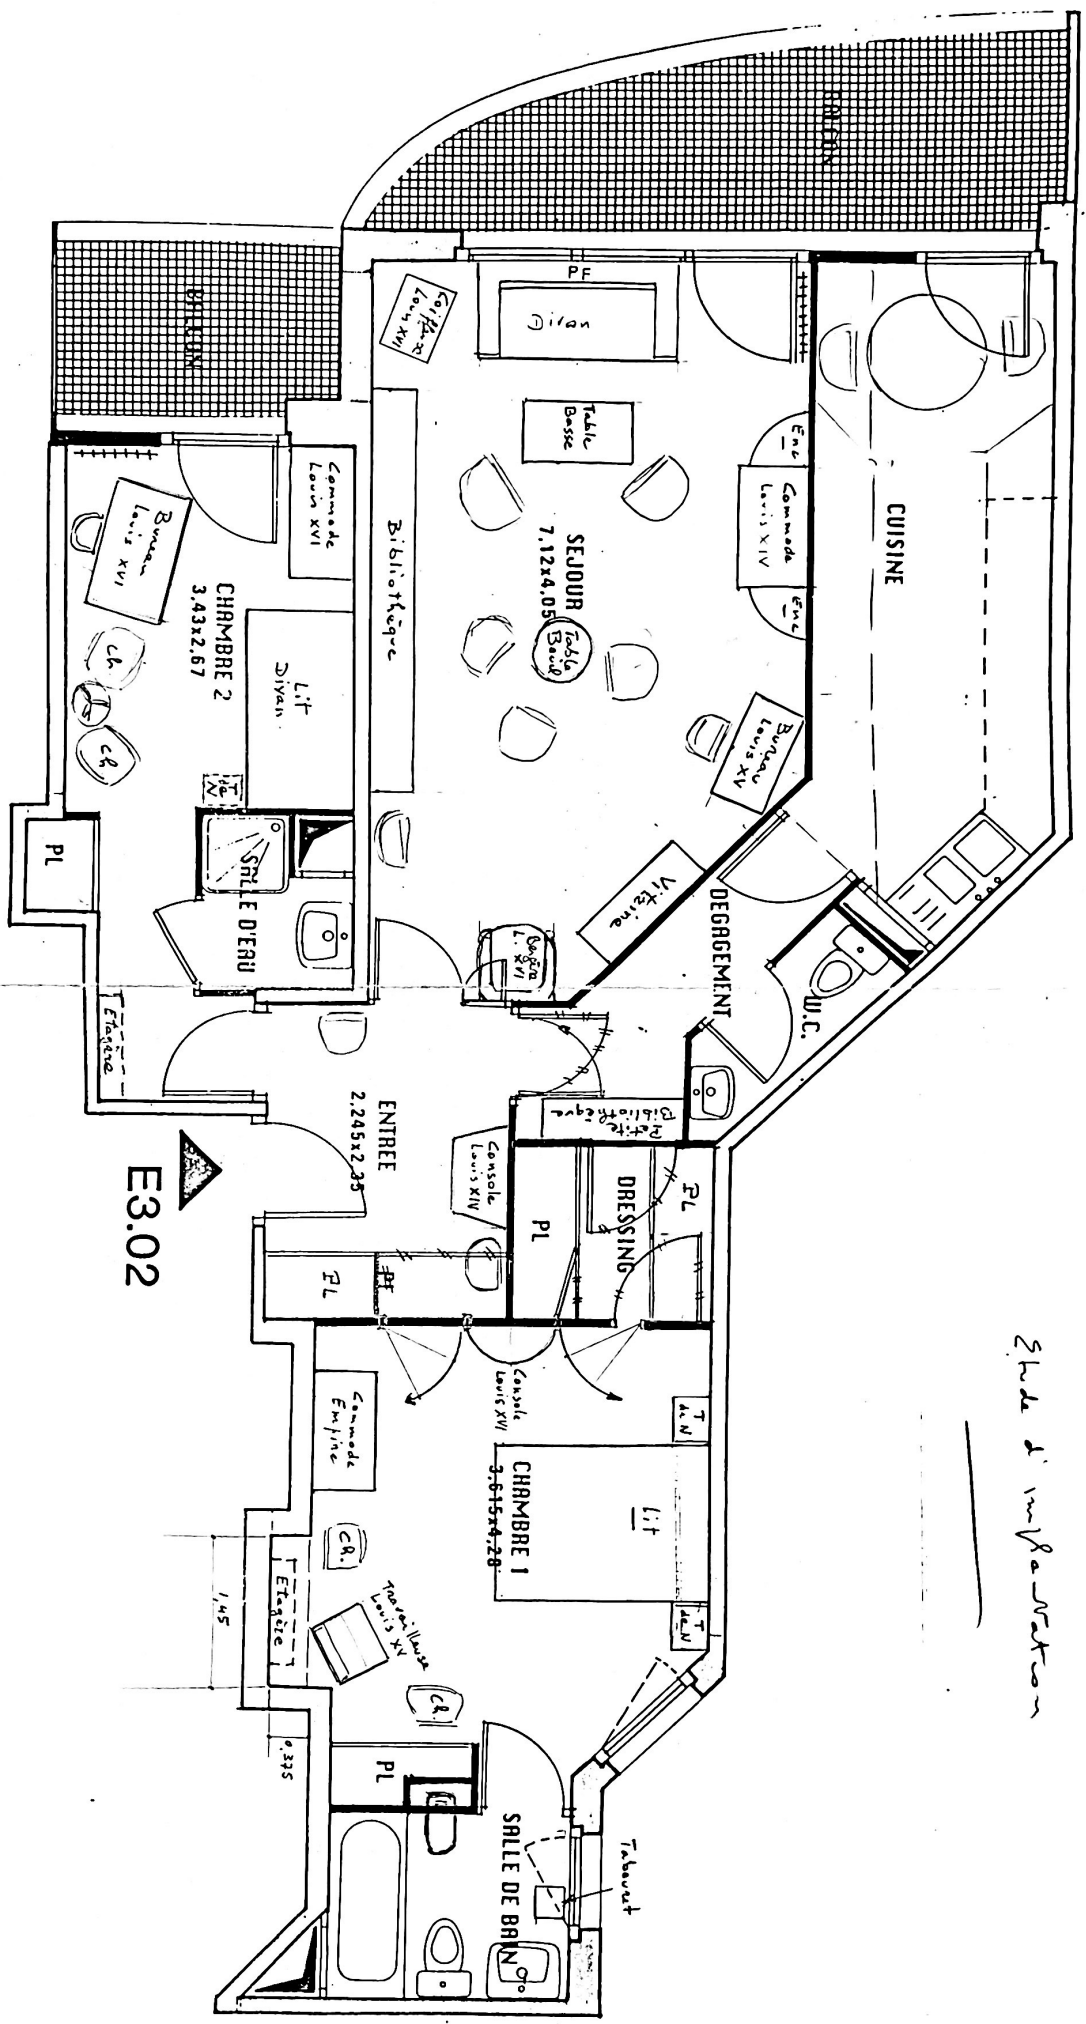

E3.02

NOTA: Des variations sont susceptibles d'intervenir en fonction des nécessités techniques de la réalisation. Les cotes indiquées sont approximatives. Les ramblées, soffites, faux plafonds, canalisations, radiateurs ne sont pas figurés.