

Immeuble très grand Standing

LIVRABLE : 15 JUIN 1963


- Aucun revêtement de sol plastique, que des matériaux naturels : Tomette de Marseille - Parquet et carrelage.
- Toutes les menuiseries extérieures en Nyangon.
- Les volets roulants seront de marque Bauman-Perier ou similaire avec protection à l'Italienne.
- Les peintures extérieures seront à 2 couches de peinture à l'huile et une couche de peinture glycérophtalique.
- Les cuisines, salles de bains, W.C. seront peints à 3 couches de peinture à l'huile, la dernière laquée.
- Les autres pièces seront tapissées, papier Inaltera.
- Appareils sanitaires de 1er choix, Idéal Standard.
- Pour les cuisines Jacob-Delafon 1er choix
- Cheminée coin de feu
- Isolation phonique par matelas fibre Isover.
- Vide-ordures à voie sèche et fermeture étanche.

S'adresser Agence H. DE LAVILLEMARQUE  
21, Avenue L. Lajarrige - LA BAULE les PINS

ou Agence PRINCIPALE

84, Av. G. de Gaulle - LA BAULE Tél. 60-29-22

Architecte : LEGUAY      Notaire : Me CHAIGNE  
GUERANDF

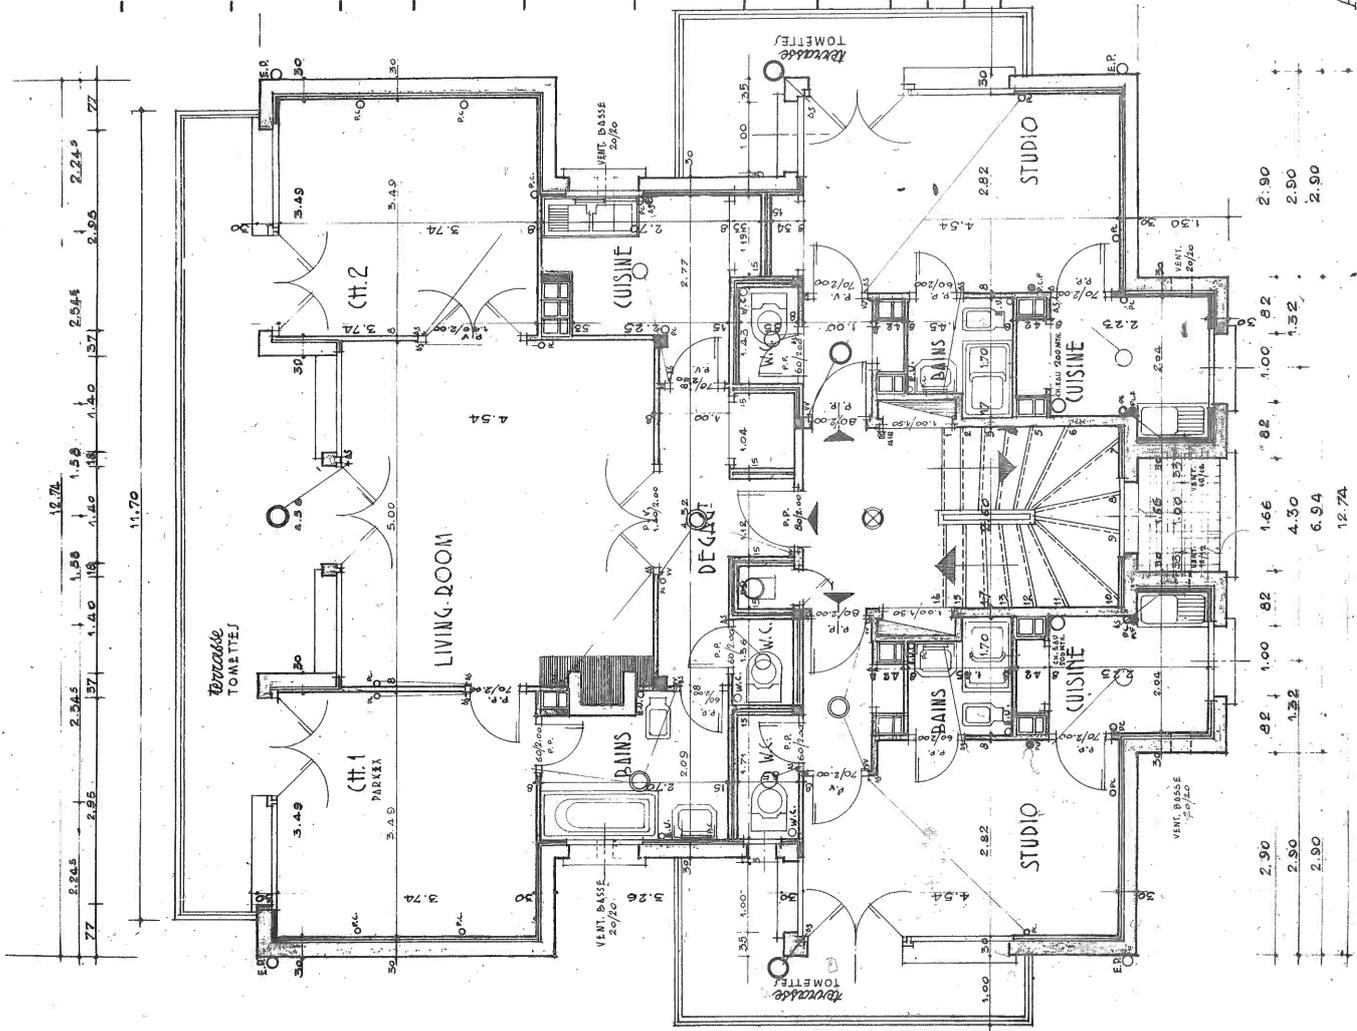


PLAN D'ÉTAGE

LA BAULE

LE CASTEL D'ARMOR

0 3 5 7 1 B  
MELLOIS CHAIGNE  
GUERANDE (L.A.)  
-2 JUL 1963 - GUERANDE-

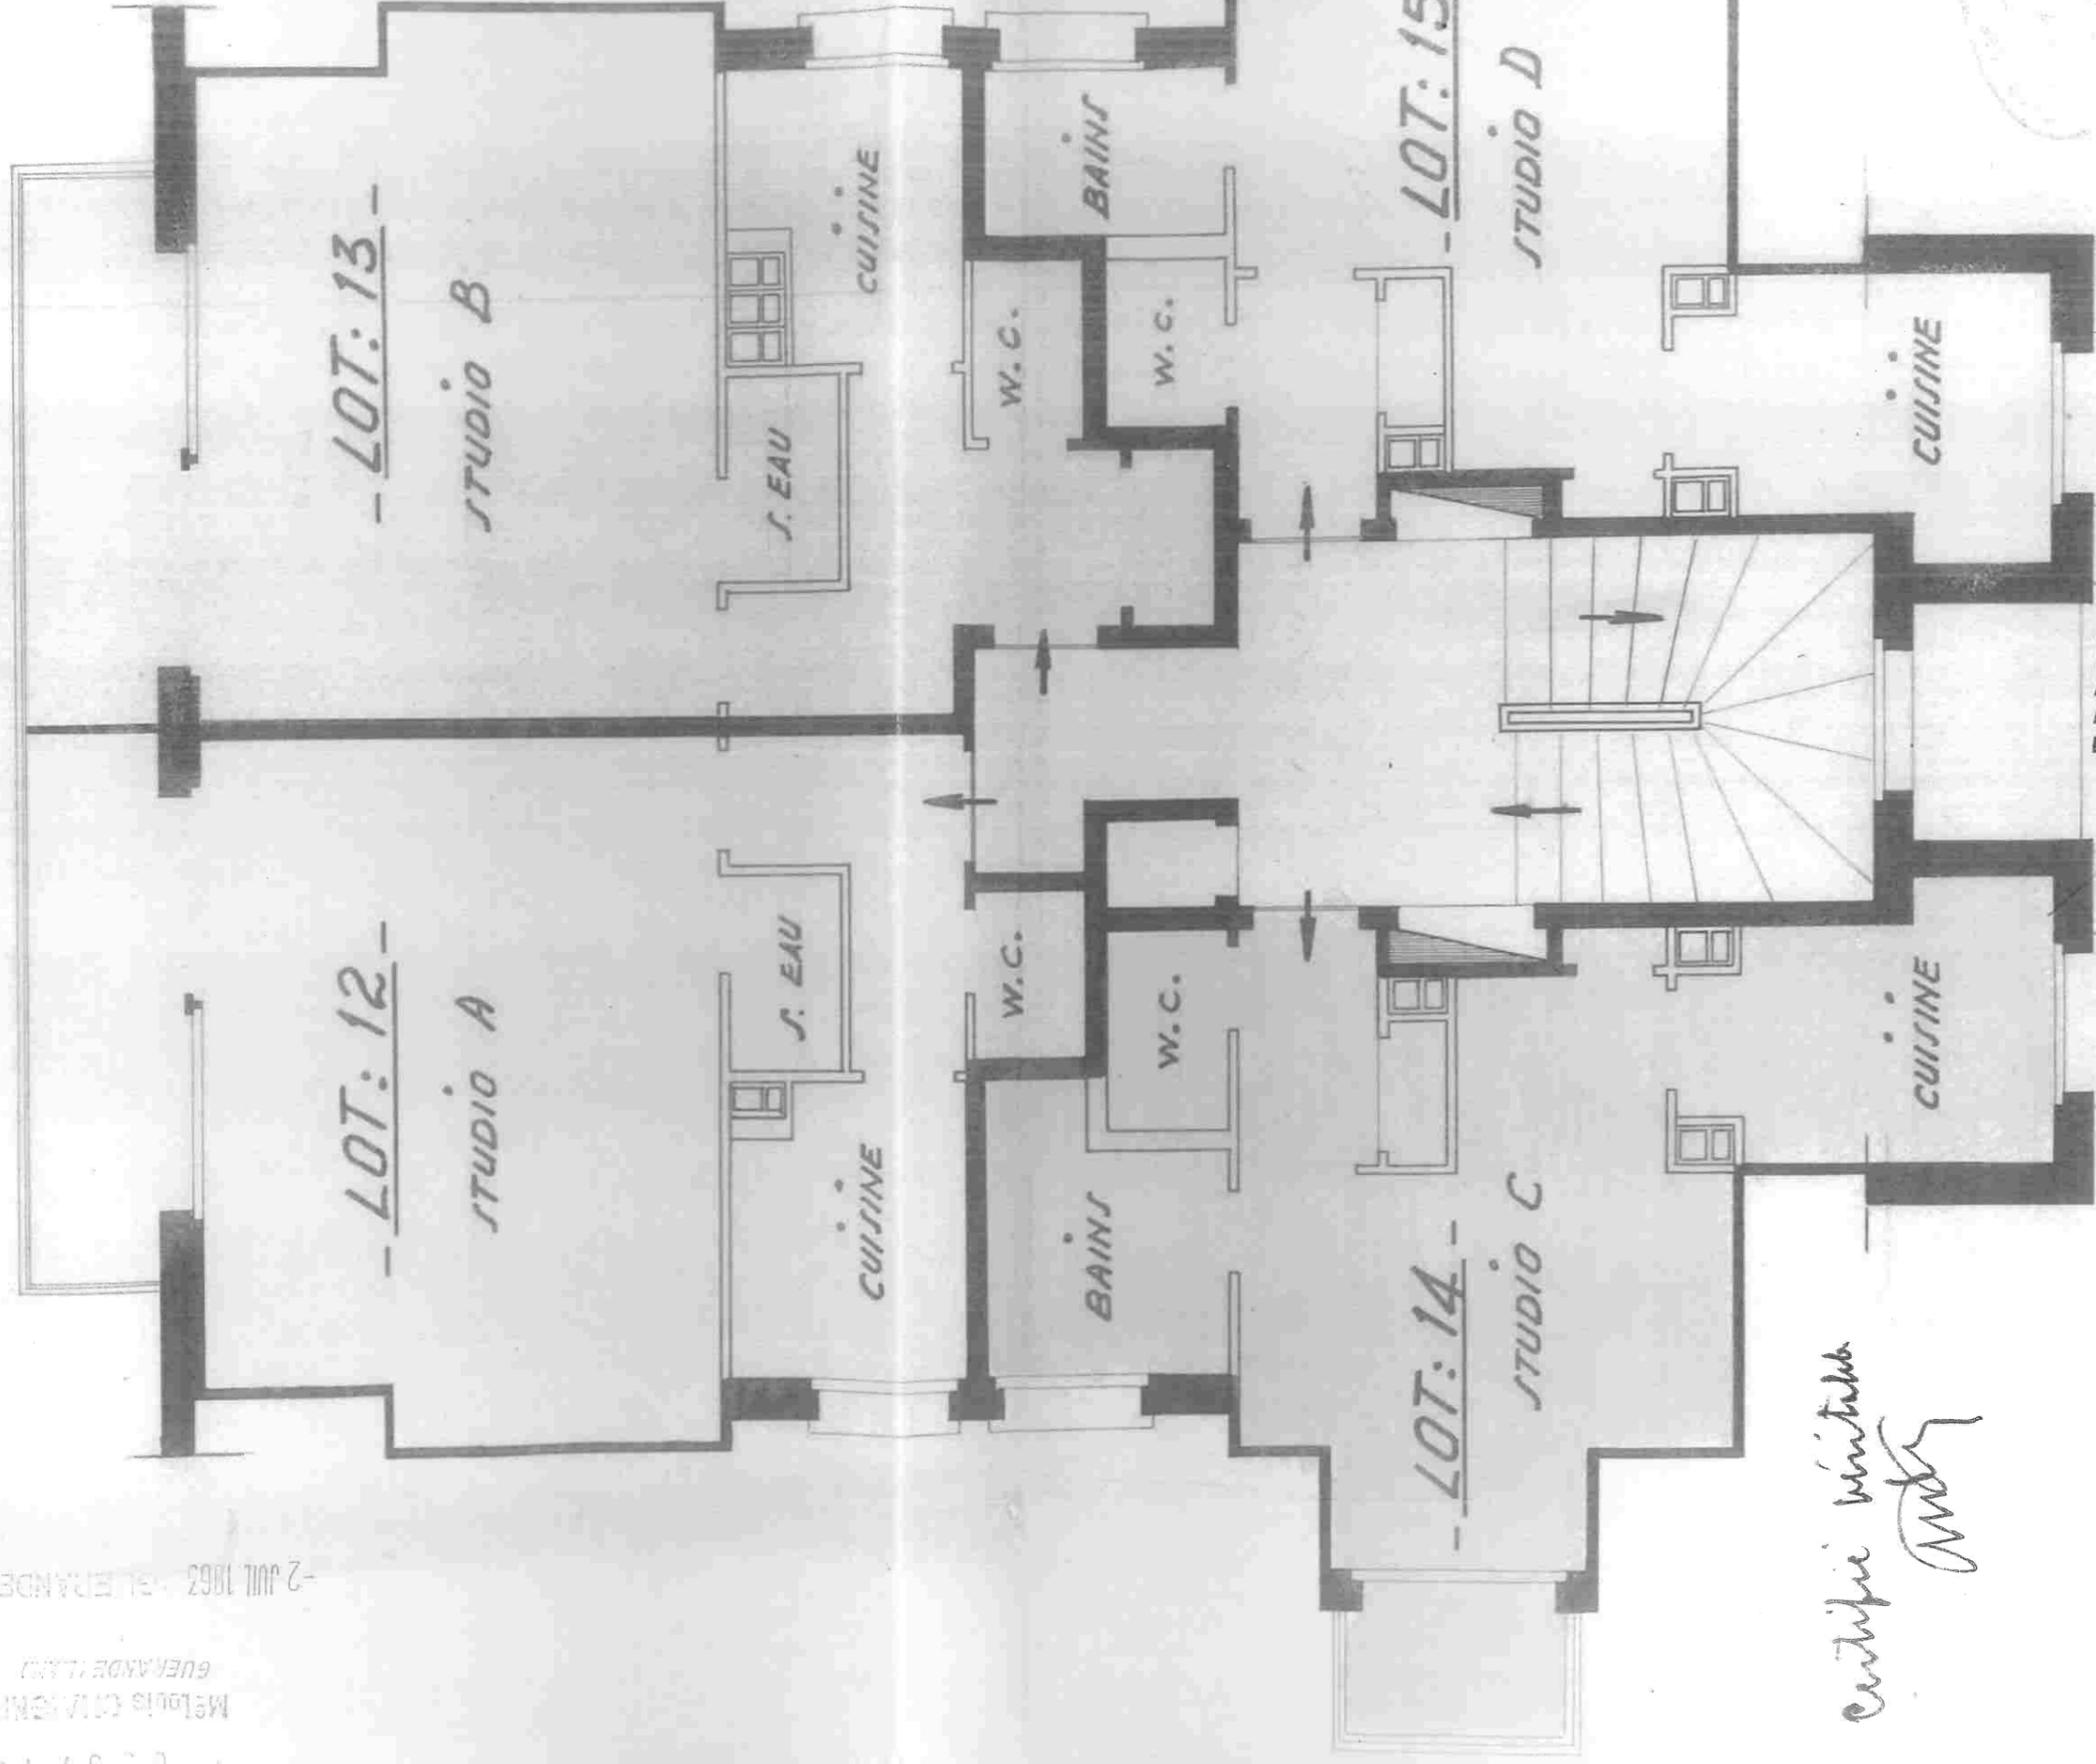

Melouis CHAIGNE  
GUERANDE (L.A.)

-2 JUL 1963 - GUERANDE-



★ 50  
★ HMD 92  
★ 1917

Echelle: 1/200

ANNEXÉ A LA MINUTE  
D'UN ACTE REÇU PAR  
M<sup>r</sup> LOUIS CHAIGNE, NOTAIRE  
A GUERANDE (Loire-Atlantique)  
LE 13 juillet 1963

*Chaigne*

*certificat vérifiable  
M. Chaigne*

- COMBLES -


035715

Me Louis CHAIGNE  
GUERANDE (L.A.)

-2 JUIL 1963 - GUERANDE-

LE CASTEL D'ARMOR

LA BAULE

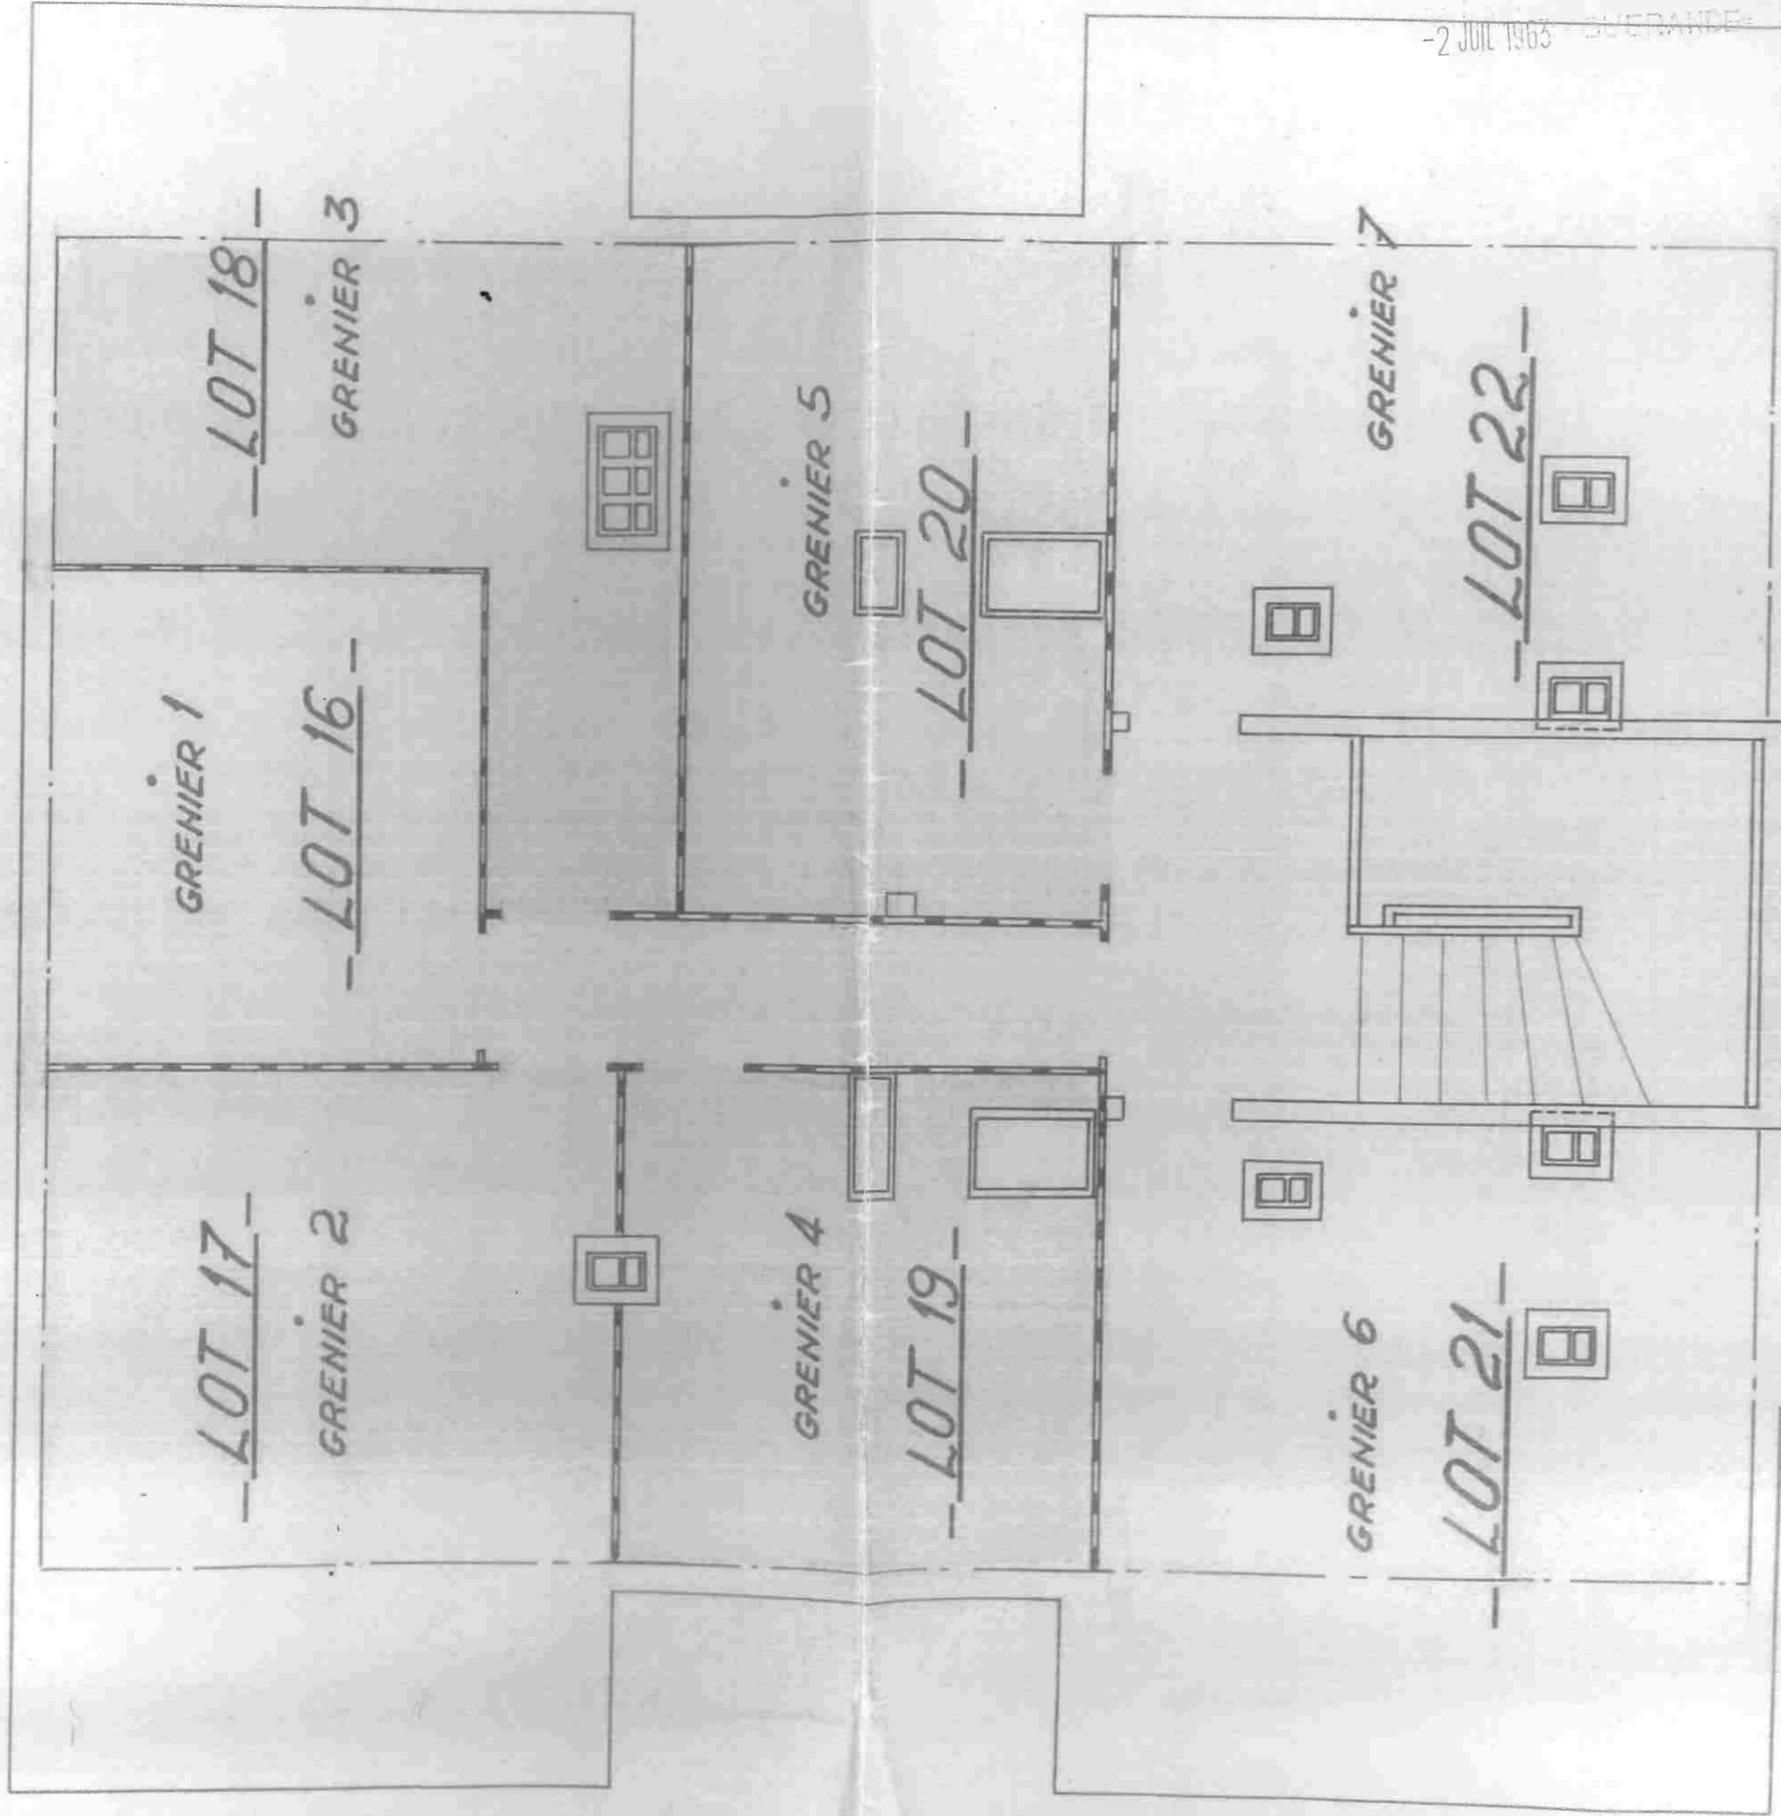

-2 JUIL 1963 - GUERANDE-

035715  
Me Louis CHAIGNE  
GUERANDE (L.A.)



Echelle : 0,02 P.M.

ANNEXÉ A LA MINUTE  
D'UN ACTE REÇU PAR  
M<sup>r</sup> LOUIS CHAIGNE, NOTAIRE  
A GUERANDE (Loire-Atlantique)  
LE 13<sup>e</sup> Juillet 1963

*[Handwritten signature]*

*certificat vérifié*  
*[Handwritten signature]*

- GRENIERS -

LA BAULZE

LE CASTEL D'ARMOR

Melouis CHAIGNE  
SUFERANDE (L.A.T.A.)

-2 JUL 1963 GUERANDE-

0 1 7 1 3

CELLIER

LOT 23

Le Goff

LOT 24

CELLIER

Barnet

LOT 25

CELLIER

De Champplain

CELLIER

LOT 26

Le Givaco

CELLIER

LOT 27

Cadot

POUB.

SECHOIR

CELLIER

LOT 28

Bodin

CELLIER

LOT 29

Xemard

CELLIER

LOT 30

Hogbag

CELLIER

LOT 31

Blair

antiquaire minitable

Antony

SOUS-SOL

ANNEXÉ A LA MINUTE  
D'UN ACTE REÇU PAR  
M. LOUIS CHAIGNE, NOTAIRE  
A GUÉRANDE (Loire-Atlantique)  
LE 25 juillet 1963

Echelle: 0.02

Melouis CHAIGNE

-2 JUL 1963 GUERANDE-

