


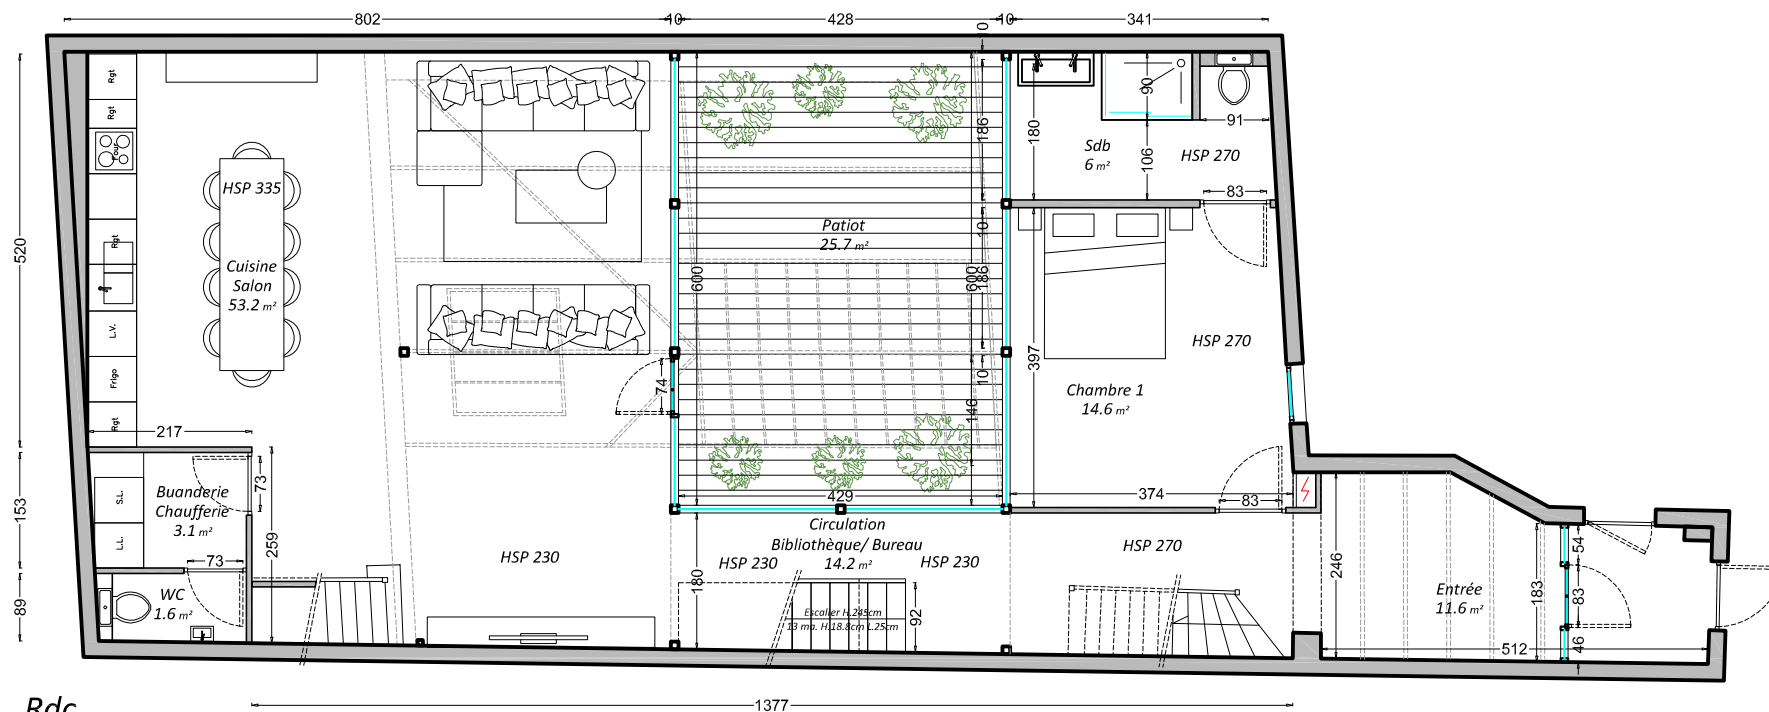

Rdc

Surface Rdc : 102.7 m²

Surface Patio : 25.7 m²

Surface Mezzanine : 42.1 m²

Surface R+1 : 27.9 m²

Surface totale : 172.7 m² + 25.7m² de patio (total : 198.4m²)

N.B : CES PLANS NE PEUVENT EN AUCUN CAS SERVIR A QUELQUES DEMARRAGES D'EXECUTION ET/OU DE TRAVAUX QUE CE SOIENT.

Les dispositifs constructifs figurants sur ces plans ne sont donnés qu'à titre indicatif. Il appartiendra à chaque entreprise retenue par le maître d'ouvrage de se référer à leurs propres BET afin de réaliser l'ensemble des études techniques (VRD, Assainissement, structure, fluides, électricité,) et de les soumettre pour validation au bureau de contrôle désigné par le maître d'ouvrage.

Ces plans ne sont pas une autorisation à construire vis à vis des règles d'urbanisme, se référer au maître d'ouvrage.


13 rue Georgette Agutte
75 018 Paris

RDC

1er Novembre 2022

ECHELLE: 1/100

FORMAT A4

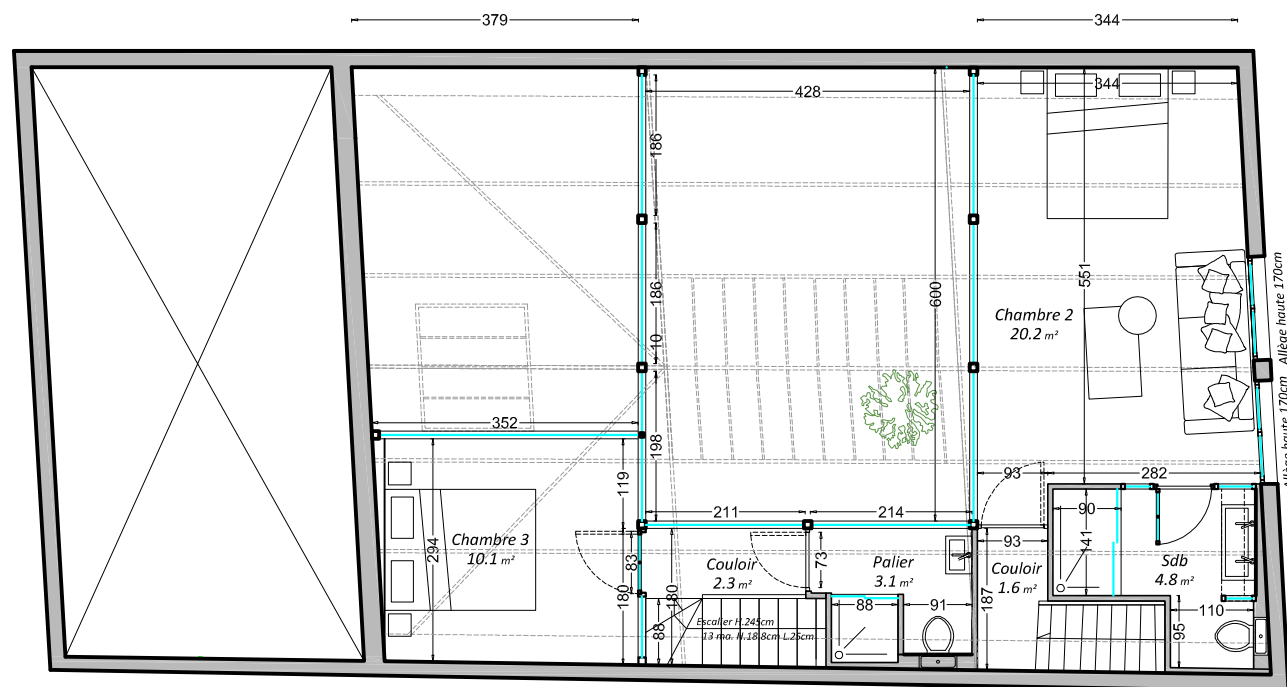

Mezzanine

Surface Rdc : 102.7 m²

Surface Patiot : 25.7 m²

Surface Mezzanine : 42.1 m²

Surface R+1 : 27.9 m²

Surface totale : 172.7 m² + 25.7m² de patio (total : 198.4m²)

N.B : CES PLANS NE PEUVENT EN AUCUN CAS SERVIR A QUELQUES DEMARRAGES D'EXECUTION ET/OU DE TRAVAUX QUE CE SOIENT.

Les dispositifs constructifs figurants sur ces plans ne sont donnés qu'à titre indicatif. Il appartiendra à chaque entreprise retenue par le maître d'ouvrage de se référer à leurs propres BET afin de réaliser l'ensemble des études techniques (VRD, Assainissement, structure, fluides, électricité,) et de les soumettre pour validation au bureau de contrôle désigné par le maître d'ouvrage.

Ces plans ne sont pas une autorisation à construire vis à vis des règles d'urbanisme, se référer au maître d'ouvrage.


13 rue Georgette Agutte
75 018 Paris

R+1

1er Novembre 2022

ECHELLE: 1/100

FORMAT A4

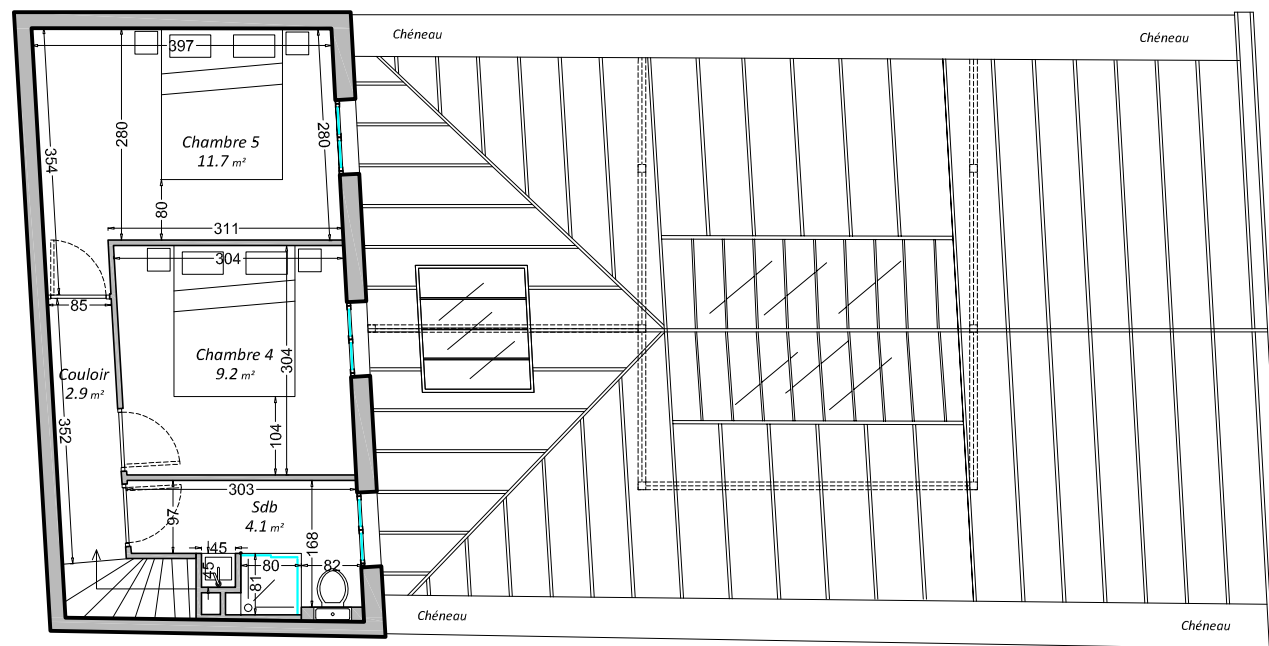

R+1

Surface Rdc : 102.7 m²

Surface Patio : 25.7 m²

Surface Mezzanine : 42.1 m²

Surface R+1 : 27.9 m²

Surface totale : 172.7 m² + 25.7 m² de patio (total : 198.4 m²)

N.B : CES PLANS NE PEUVENT EN AUCUN CAS SERVIR A QUELQUES DEMARRAGES D'EXECUTION ET/OU DE TRAVAUX QUE CE SOIENT.

Les dispositifs constructifs figurants sur ces plans ne sont donnés qu'à titre indicatif. Il appartiendra à chaque entreprise retenue par le maître d'ouvrage de se référer à leurs propres BET afin de réaliser l'ensemble des études techniques (VRD, Assainissement, structure, fluides, électricité,) et de les soumettre pour validation au bureau de contrôle désigné par le maître d'ouvrage.

Ces plans ne sont pas une autorisation à construire vis à vis des règles d'urbanisme, se référer au maître d'ouvrage.


13 rue Georgette Agutte
75 018 Paris

R+2

1er Novembre 2022

ECHELLE: 1/100

FORMAT A4

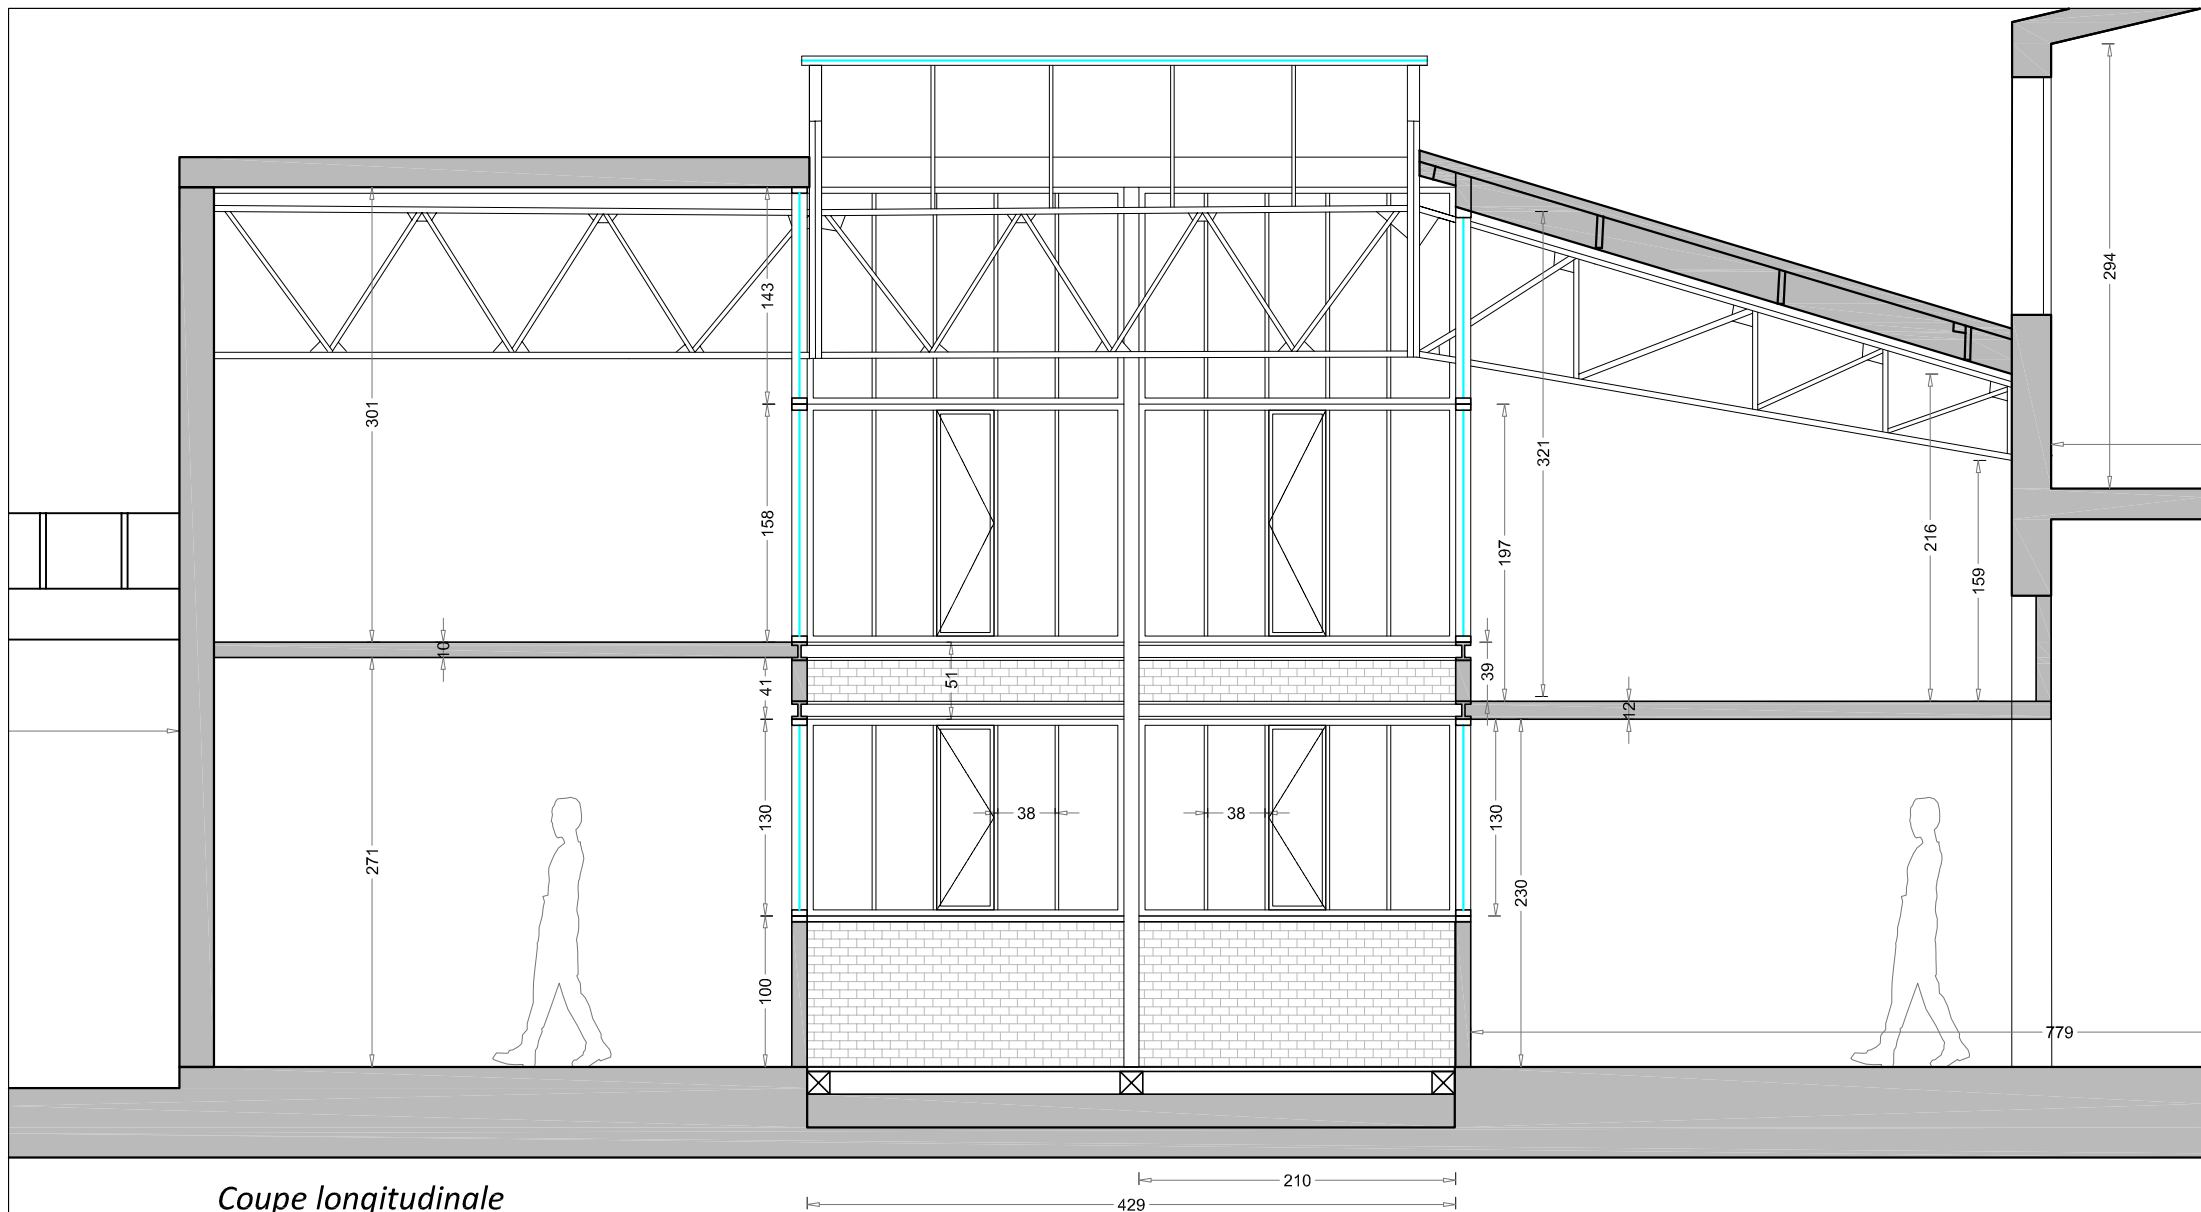

N.B : CES PLANS NE PEUVENT EN AUCUN CAS SERVIR A QUELQUES DEMARRAGES D'EXECUTION ET/OU DE TRAVAUX QUE CE SOIENT.


Les dispositifs constructifs figurants sur ces plans ne sont donnés qu'à titre indicatif. Il appartiendra à chaque entreprise retenue par le maître d'ouvrage de se référer à leurs propres BET afin de réaliser l'ensemble des études techniques (VRD, Assainissement, structure, fluides, électricité,) et de les soumettre pour validation au bureau de contrôle désigné par le maître d'ouvrage.

Ces plans ne sont pas une autorisation à construire vis à vis des règles d'urbanisme, se référer au maître d'ouvrage.

13 rue Georgette Agutte
75 018 Paris

COUPES

9 Novembre 2022
ECHELLE: 1/50
FORMAT A4

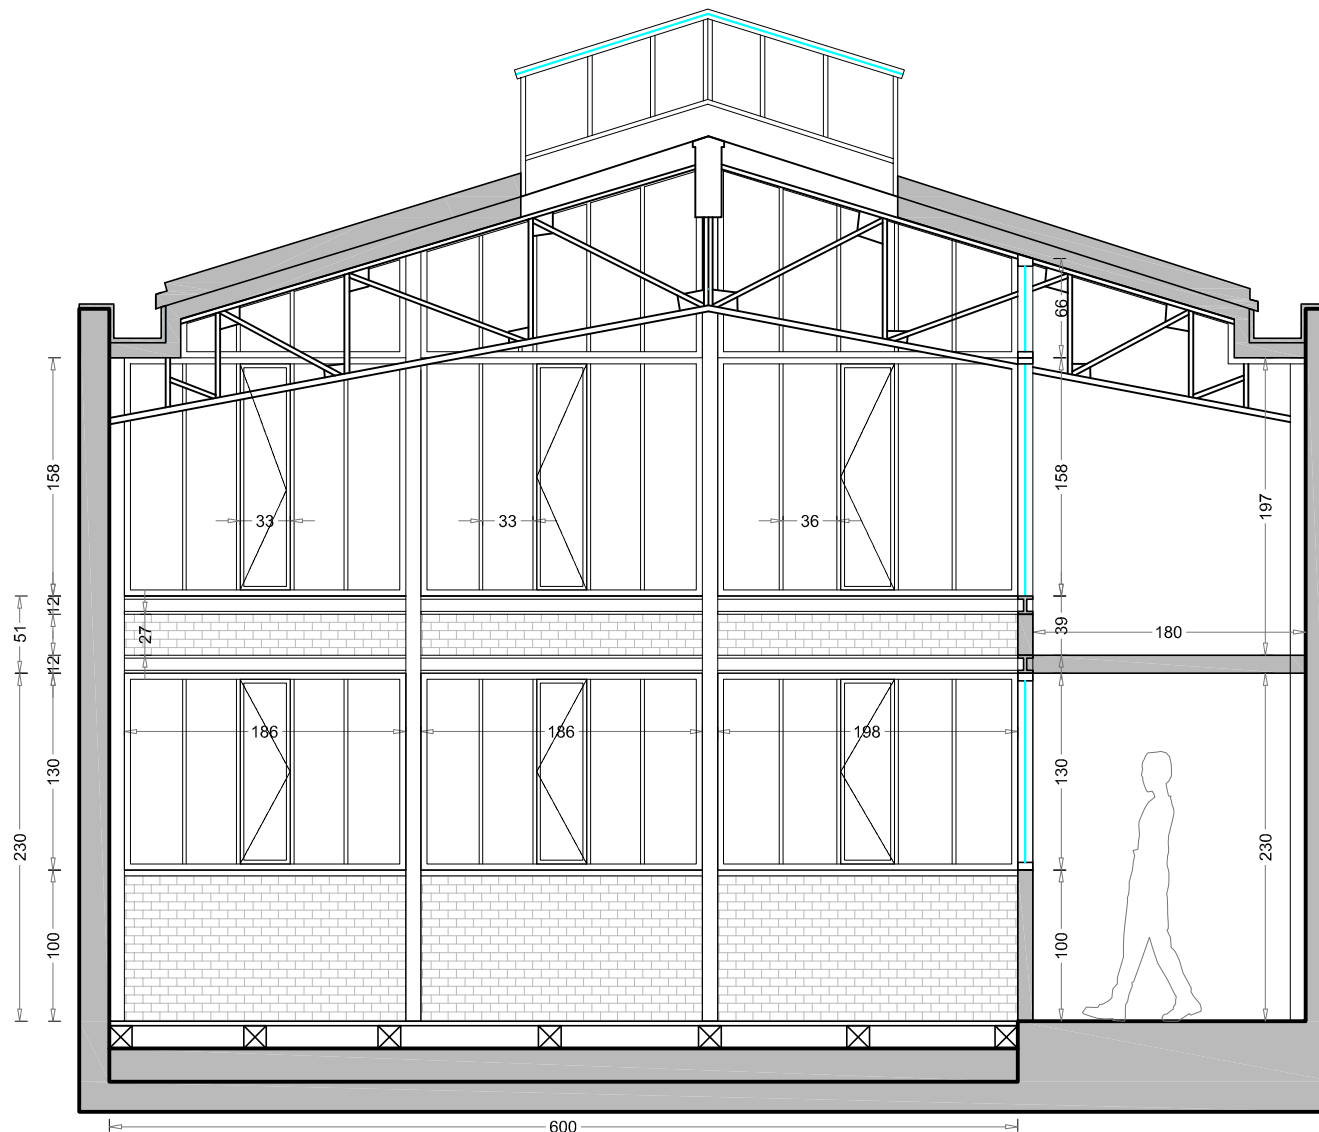

Coupe transversale patio (coté entrée)

N.B : CES PLANS NE PEUVENT EN AUCUN CAS SERVIR A QUELQUES DEMARRAGES D'EXECUTION ET/OU DE TRAVAUX QUE CE SOIENT.

Les dispositifs constructifs figurants sur ces plans ne sont donnés qu'à titre indicatif. Il appartient à chaque entreprise retenue par le maître d'ouvrage de se référer à leurs propres BET afin de réaliser l'ensemble des études techniques (VRD, Assainissement, structure, fluides, électricité,) et de les soumettre pour validation au bureau de contrôle désigné par le maître d'ouvrage.

Ces plans ne sont pas une autorisation à construire vls à vls des règles d'urbanisme, se référer au maître d'ouvrage.


13 rue Georgette Agutte
75 018 Paris

COUPES

9 Novembre 2022

ECHELLE: 1/50

FORMAT A4

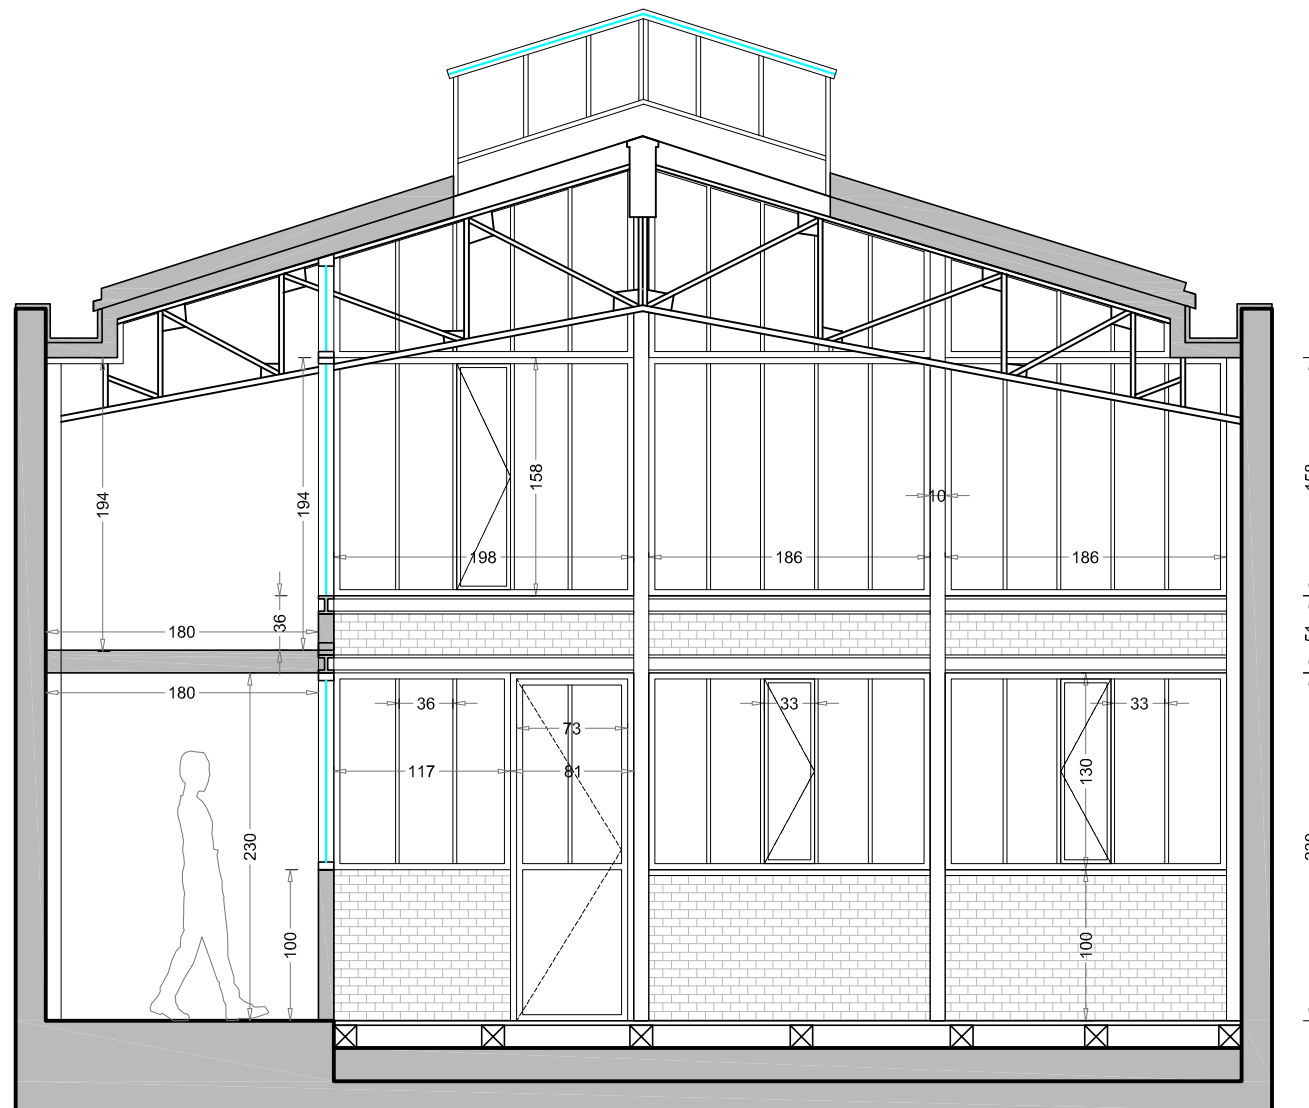

Coupe transversale patio (coté salon cuisine)

N.B : CES PLANS NE PEUVENT EN AUCUN CAS SERVIR A QUELQUES DEMARRAGES D'EXECUTION ET/OU DE TRAVAUX QUE CE SOIENT.

Les dispositifs constructifs figurants sur ces plans ne sont donnés qu'à titre indicatif. Il appartient à chaque entreprise retenue par le maître d'ouvrage de se référer à leurs propres BET afin de réaliser l'ensemble des études techniques (VRD, Assainissement, structure, fluides, électricité,) et de les soumettre pour validation au bureau de contrôle désigné par le maître d'ouvrage.

Ces plans ne sont pas une autorisation à construire vis à vis des règles d'urbanisme, se référer au maître d'ouvrage.


13 rue Georgette Agutte
75 018 Paris

COUPES

9 Novembre 2022

ECHELLE: 1/50

FORMAT A4

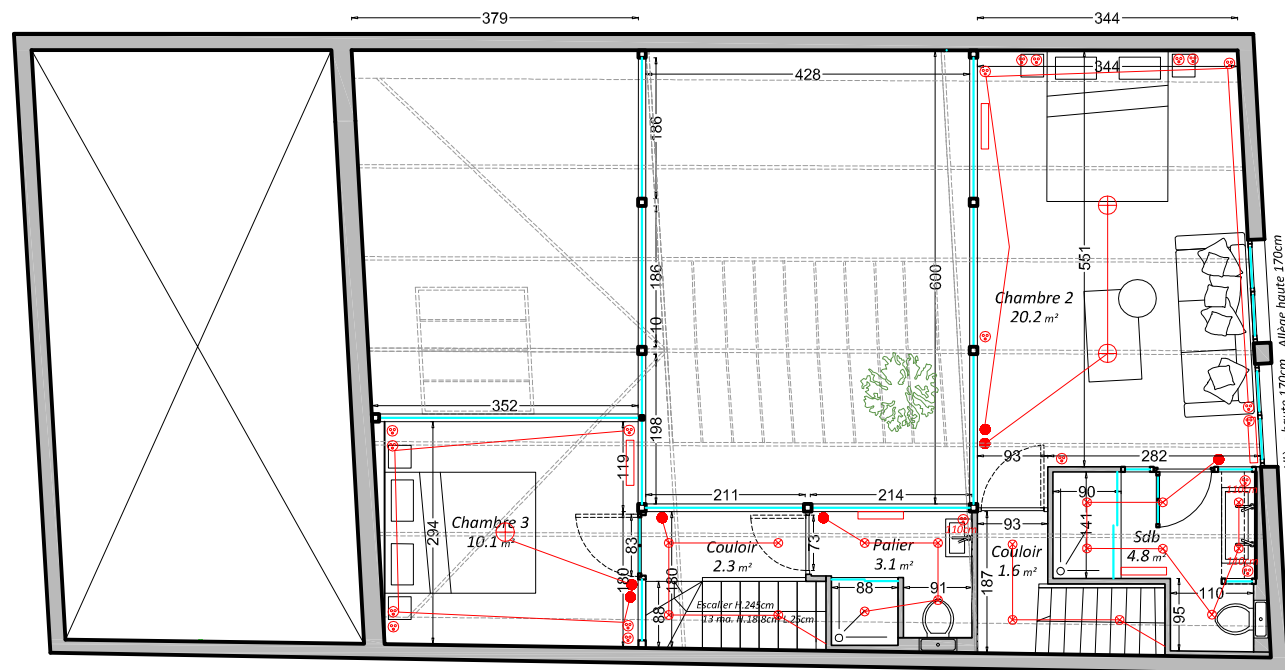

Mezzanine

Surface Rdc : 102.7 m²

Surface Patiot : 25.7 m²

Surface Mezzanine : 42.1 m²

Surface R+1 : 27.9 m²

Surface totale : 172.7 m² + 25.7m² de patio (total : 198.4m²)

N.B : CES PLANS NE PEUVENT EN AUCUN CAS SERVIR A QUELQUES DEMARRAGES D'EXECUTION ET/OU DE TRAVAUX QUE CE SOIENT.

Les dispositifs constructifs figurants sur ces plans ne sont donnés qu'à titre indicatif. Il appartiendra à chaque entreprise retenue par le maître d'ouvrage de se référer à leurs propres BET afin de réaliser l'ensemble des études techniques (VRD, Assainissement, structure, fluides, électricité,) et de les soumettre pour validation au bureau de contrôle désigné par le maître d'ouvrage.

Ces plans ne sont pas une autorisation à construire vis à vis des règles d'urbanisme, se référer au maître d'ouvrage.


13 rue Georgette Agutte
75 018 Paris

ELECTRICITE R+1

1er Novembre 2022

ECHELLE: 1/100

FORMAT A4

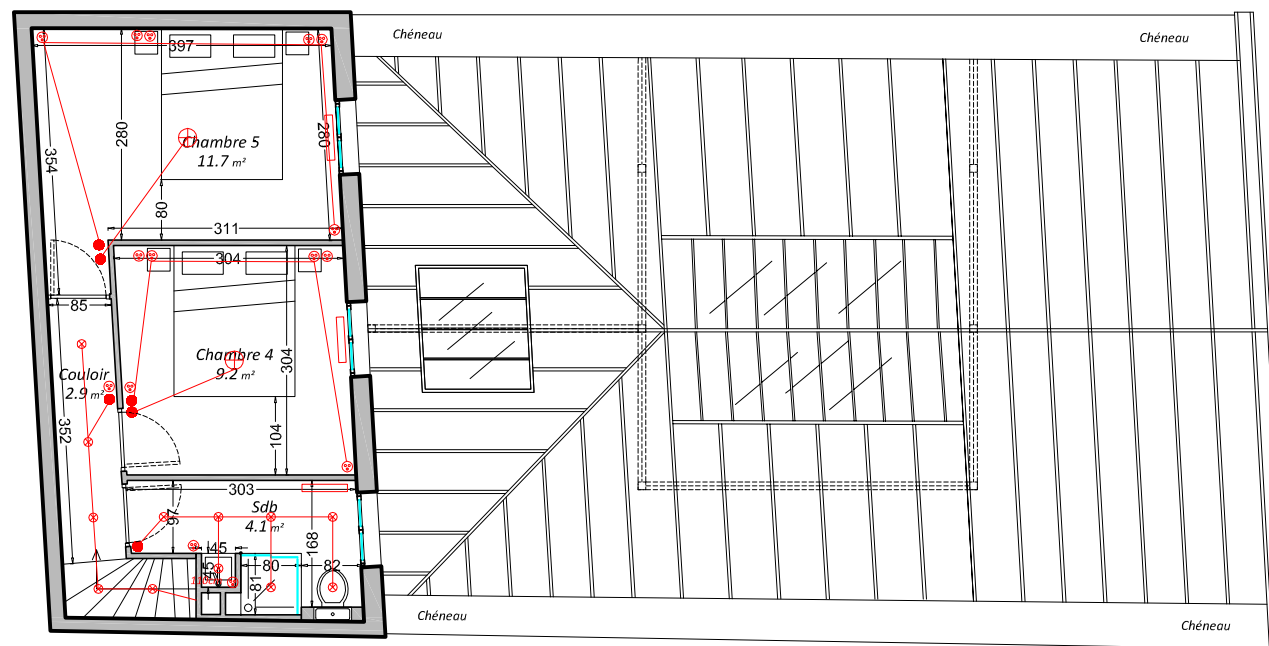

R+1

Surface Rdc : 102.7 m²

Surface Patio : 25.7 m²

Surface Mezzanine : 42.1 m²

Surface R+1 : 27.9 m²

Surface totale : 172.7 m² + 25.7 m² de patio (total : 198.4 m²)

N.B : CES PLANS NE PEUVENT EN AUCUN CAS SERVIR A QUELQUES DEMARRAGES D'EXECUTION ET/OU DE TRAVAUX QUE CE SOIENT.

Les dispositifs constructifs figurants sur ces plans ne sont donnés qu'à titre indicatif. Il appartiendra à chaque entreprise retenue par le maître d'ouvrage de se référer à leurs propres BET afin de réaliser l'ensemble des études techniques (VRD, Assainissement, structure, fluides, électricité,) et de les soumettre pour validation au bureau de contrôle désigné par le maître d'ouvrage.

Ces plans ne sont pas une autorisation à construire vis à vis des règles d'urbanisme, se référer au maître d'ouvrage.

13 rue Georgette Agutte
75 018 Paris

ELECTRICITE R+2

1er Novembre 2022

ECHELLE: 1/100

FORMAT A4