
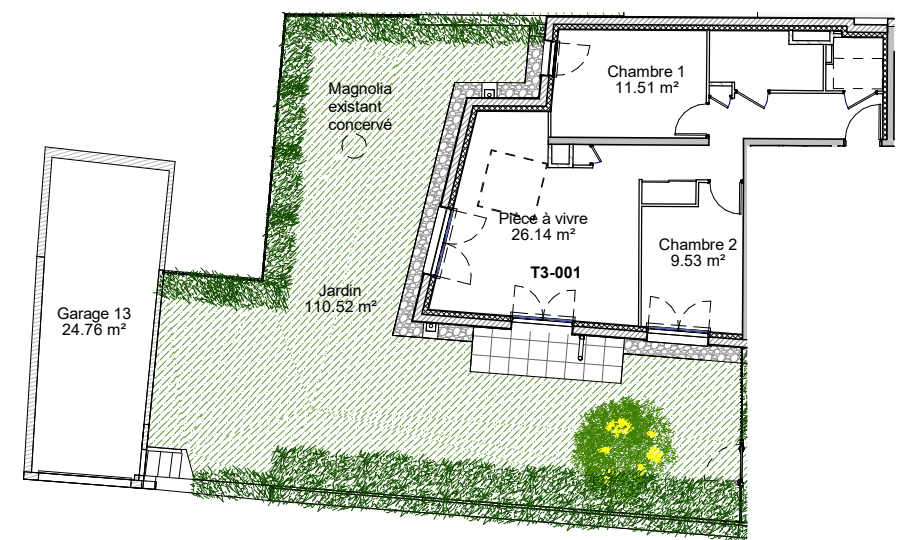
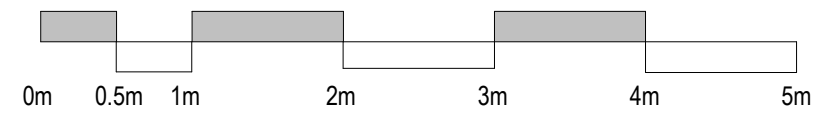


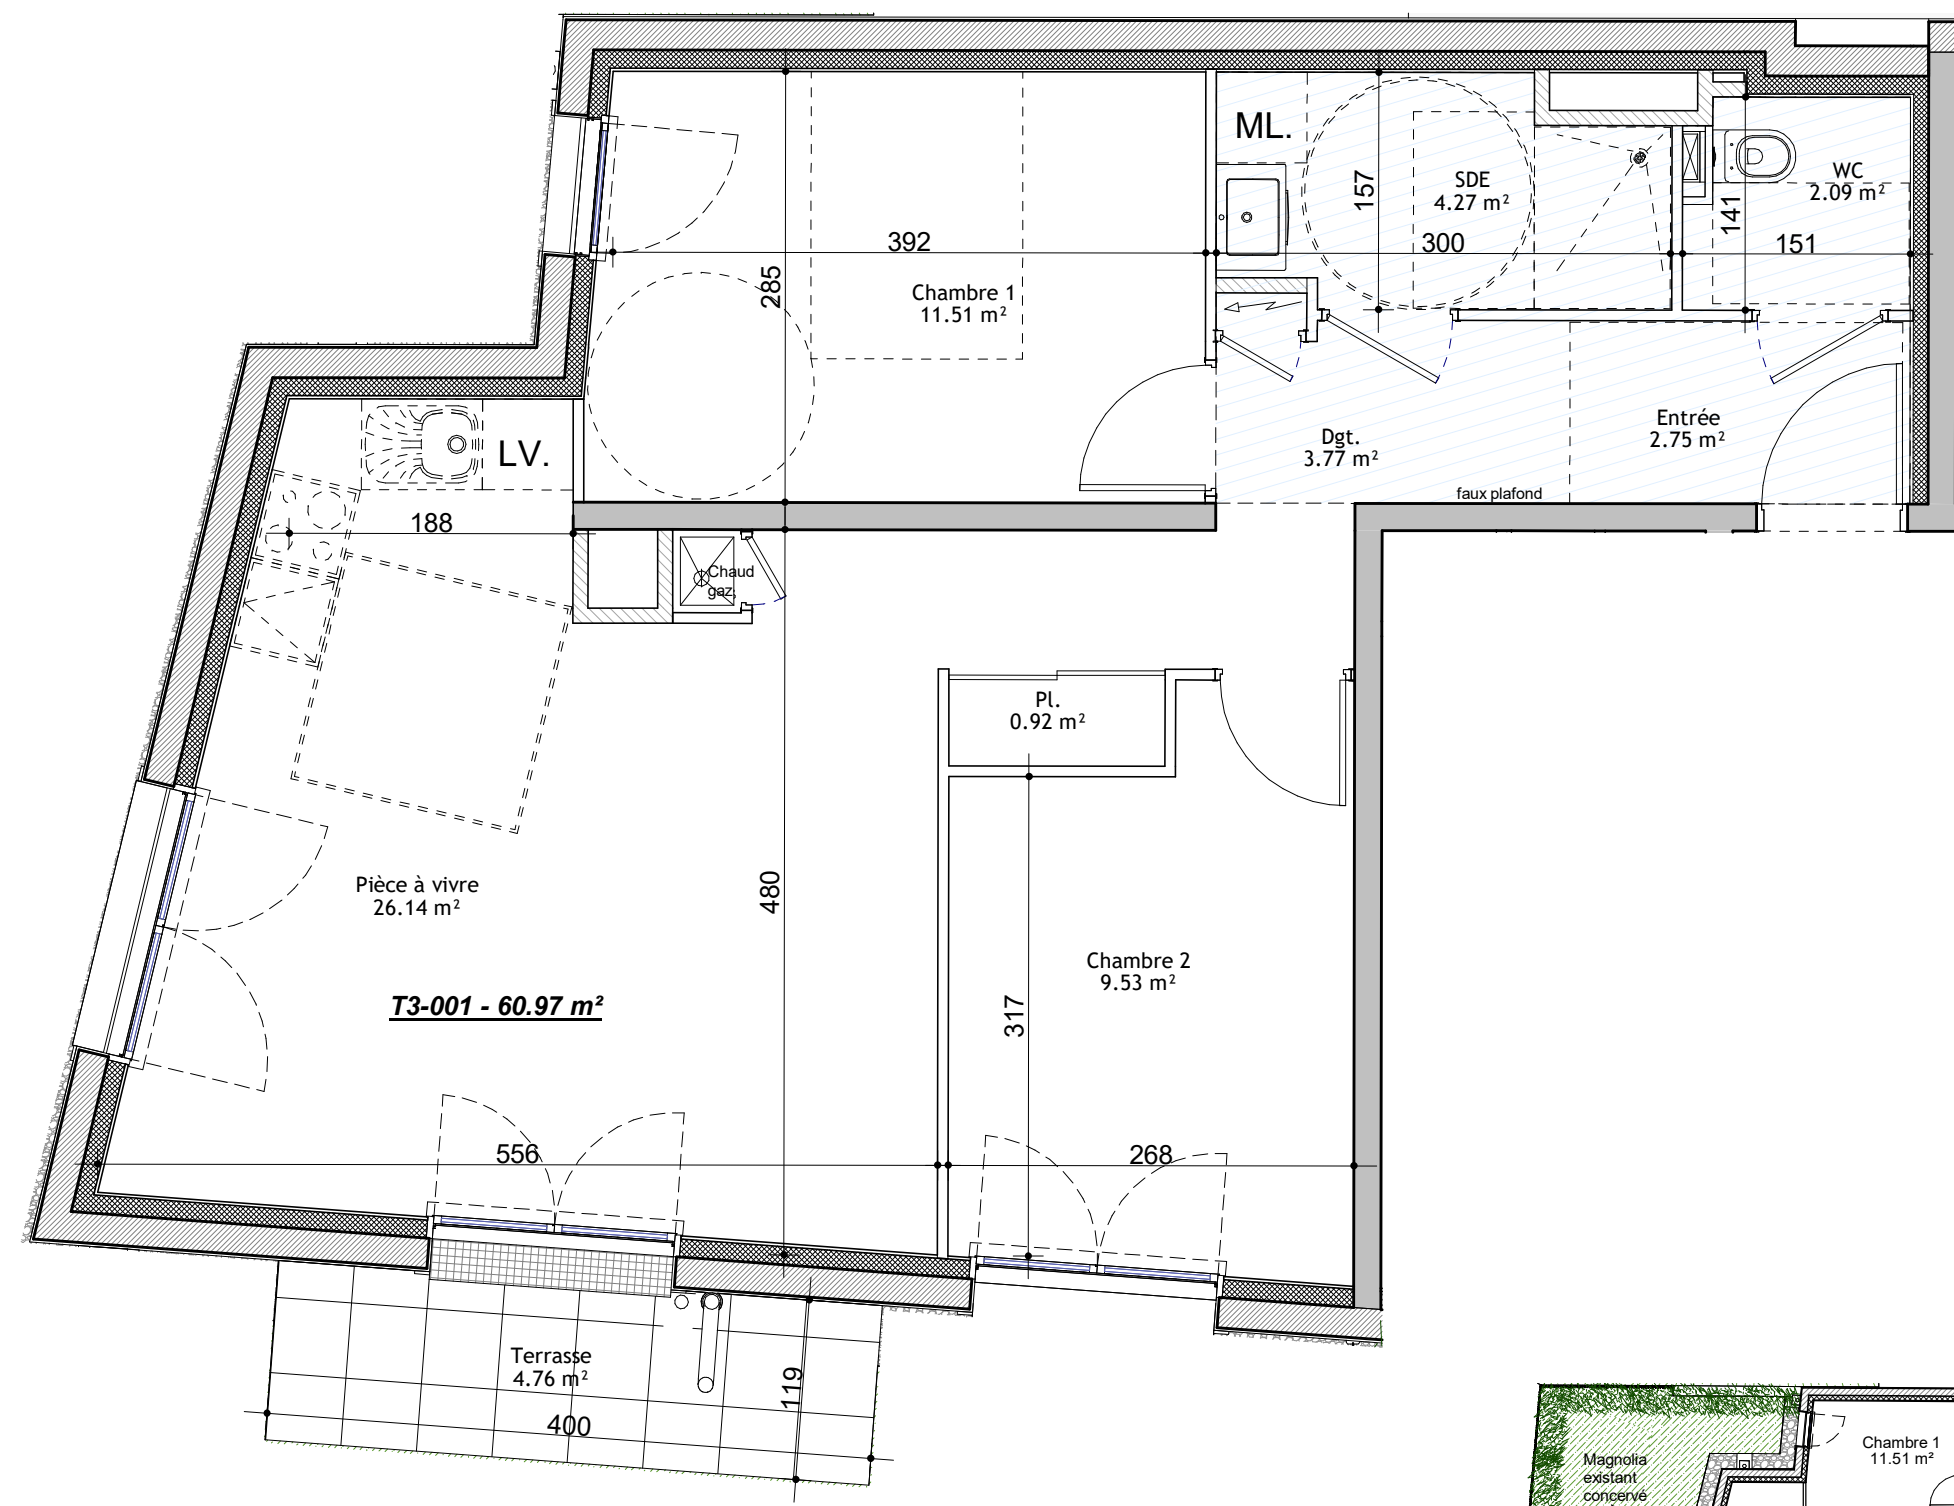

"LE CLOS ARISTIDE"

TOUQUES

49, Avenue Aristide Briand

Construction de 13 logements collectifs

N° logement: T3-001

Indice: D 28/11/2024

PLAN DE LOCALISATION

RDC Bat B

Pièce à vivre	26.14 m²
Entrée	2.75 m²
Chambre 1	11.51 m²
Chambre 2	9.53 m²
SDE	4.27 m²
WC	2.09 m²
Pl.	0.92 m²
Dgt.	3.77 m²
TOTAL SURFACE HABITABLE	60.97 m²

Jardin	110.52 m²
Garage 13	24.76 m²
Terrasse	4.76 m²

« NOTA : Les surfaces et les équipements sont donnés à titre indicatif. Le présent plan peut être sujet à des modifications mineures (de cotation, de surface, de configuration, d'équipement et d'implantation des appareils sanitaires) notamment pour des raisons architecturales, de détails d'exécution, de techniques réglementaires et de suggestions de chantier, le niveau de qualité de prestations étant maintenu. L'ensemble des soffites, faux-plafonds, rampants, gaines, retombées de poutres et volets roulants peuvent ne pas être indiqués sur les plans, ou sont susceptibles d'évoluer en situation, en nombre et en dimension. Les canalisations, pieds de forme, retombées, regards ne sont pas figurés. L'ensemble des constructions est réalisé conformément aux DTU et normes obligatoires. Certaines autres normes, qui ne sont pas d'application obligatoire, pourront également être respectées sous réserve d'adaptations mineures. Tolérances dimensionnelles : 5% au maximum, conformément au Code Civil. Les surfaces des placards sont comprises dans les surfaces des pièces attenantes. »