


Plan global

Appartement | 5 pièces | 152,74 m² | 3ème étage

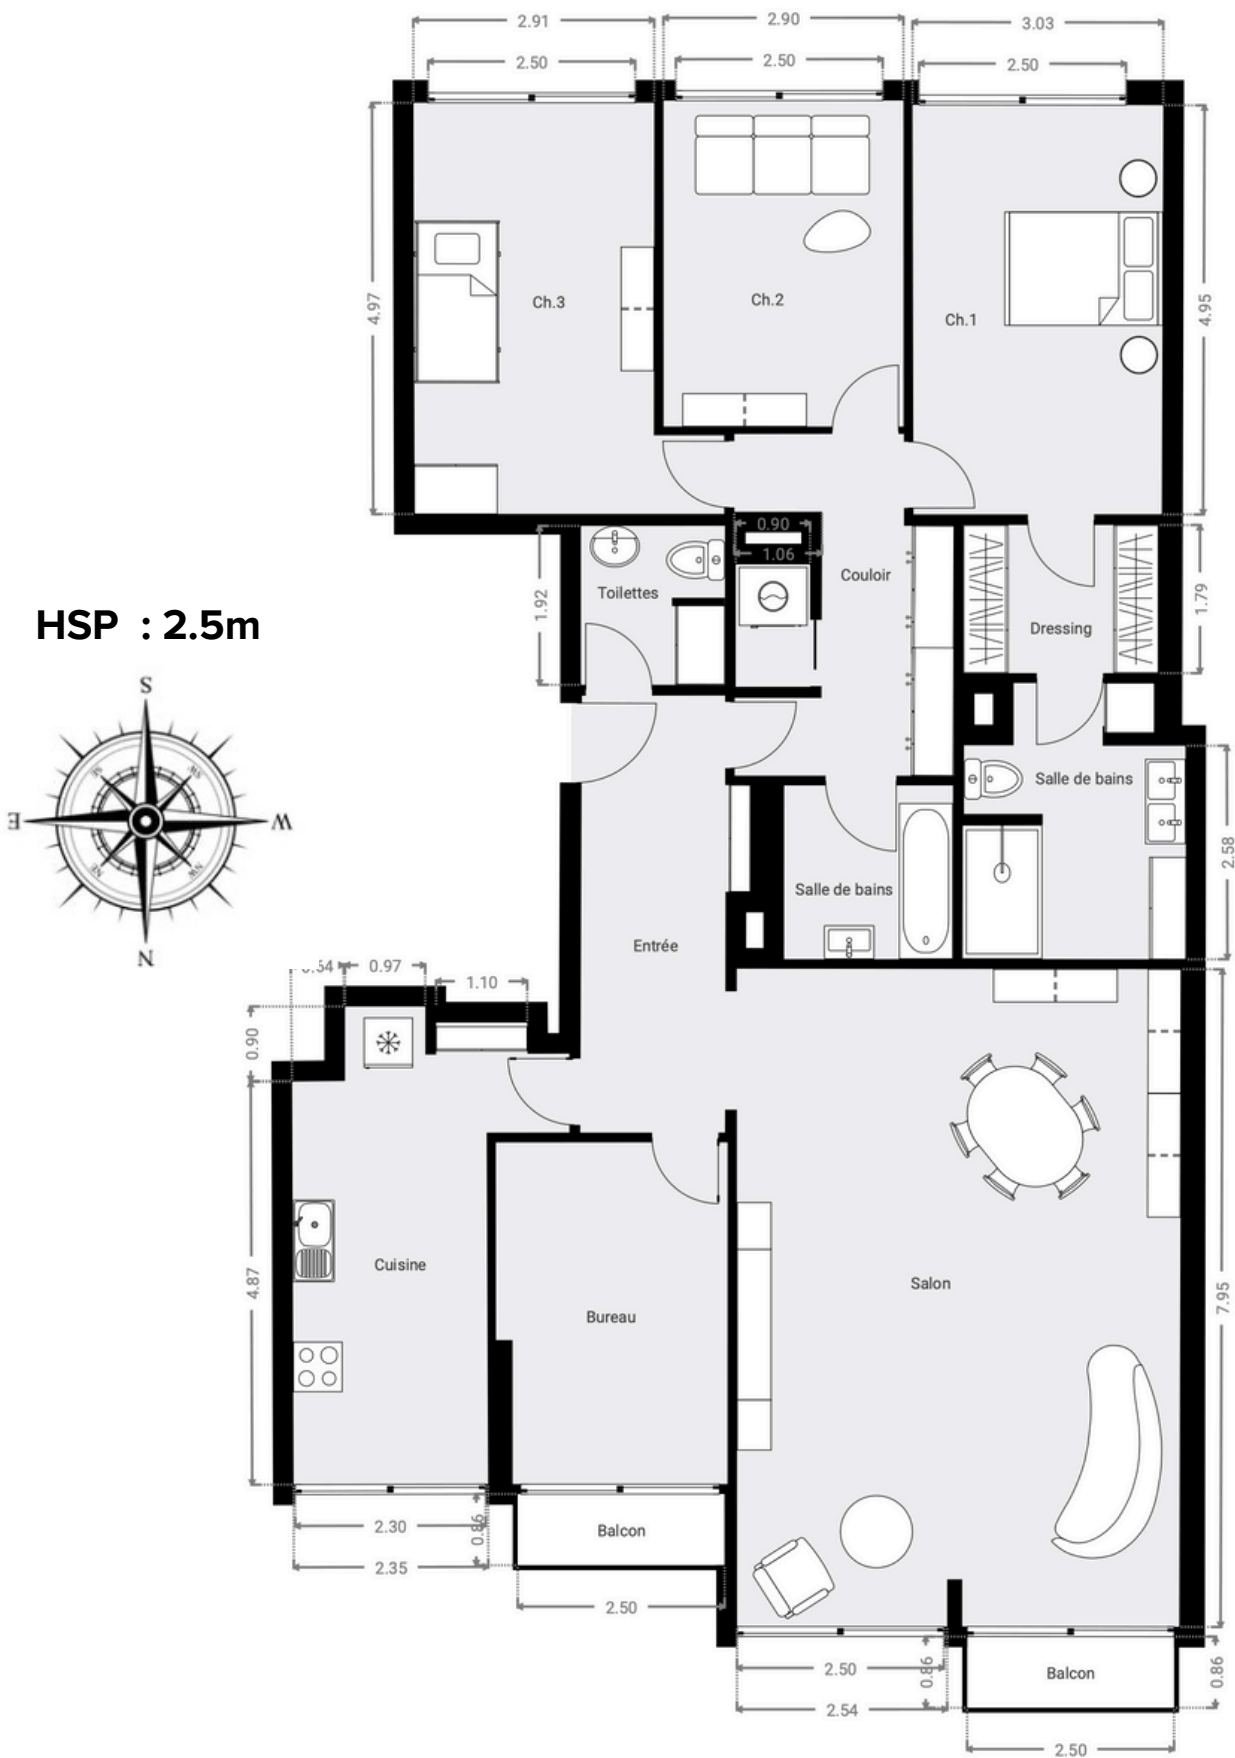

Toutes les mesures indiquées sur ce document sont données à titre indicatif. Elles ne font l'objet d'aucune certification et ne peuvent constituer une mesure au sens défini par la loi.