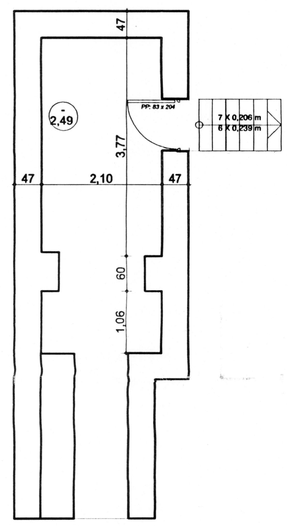

CAVE

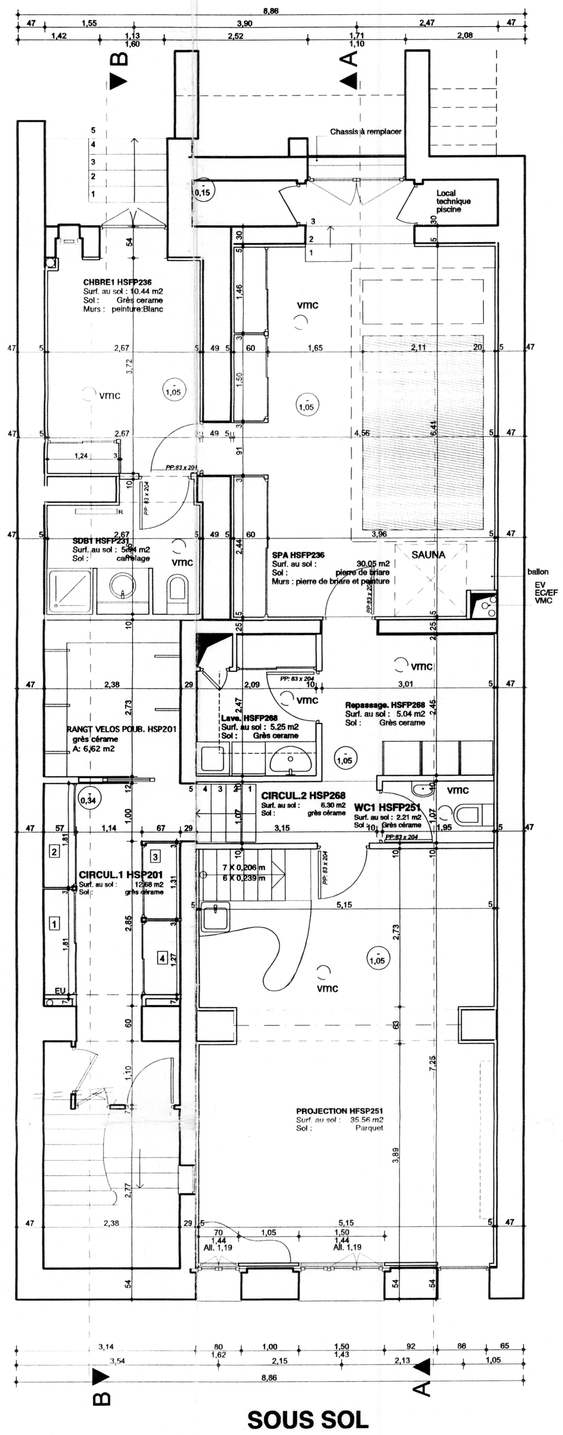

SOUS SOL

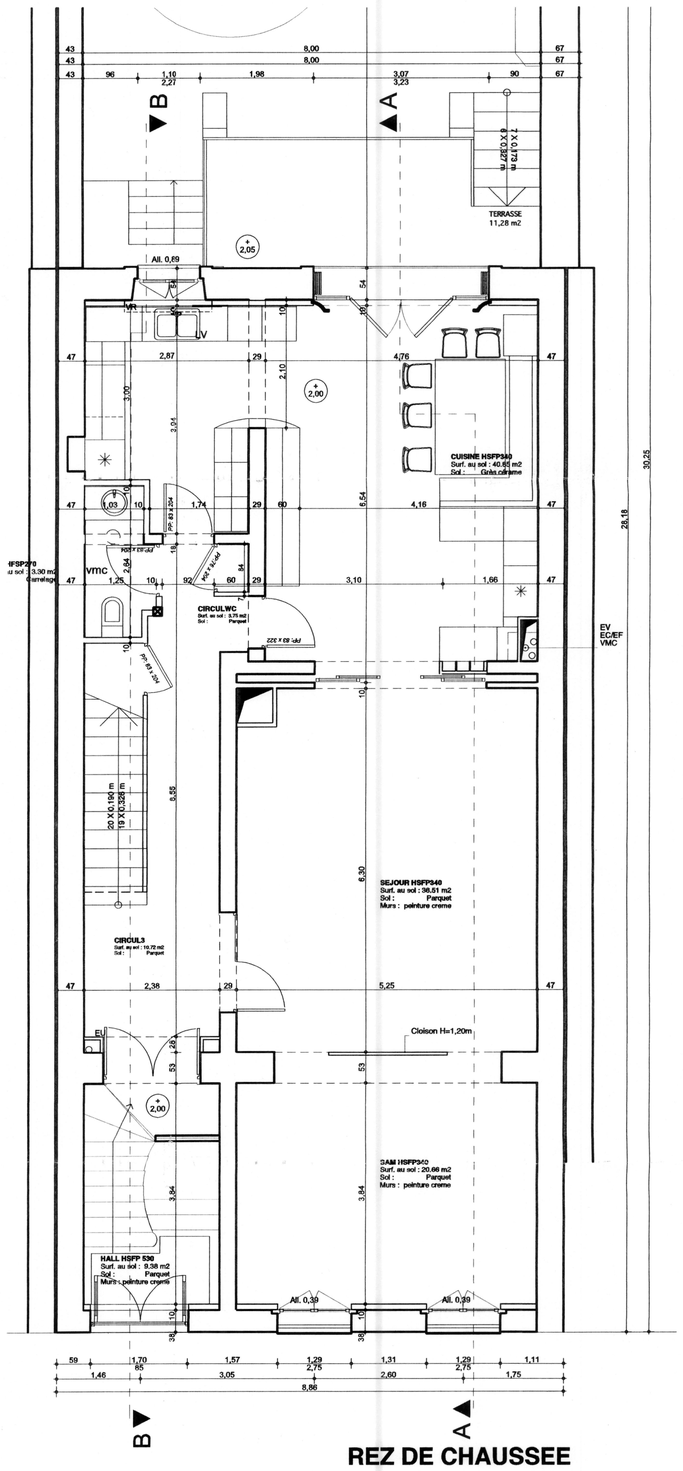

REZ DE CHAUSSEE

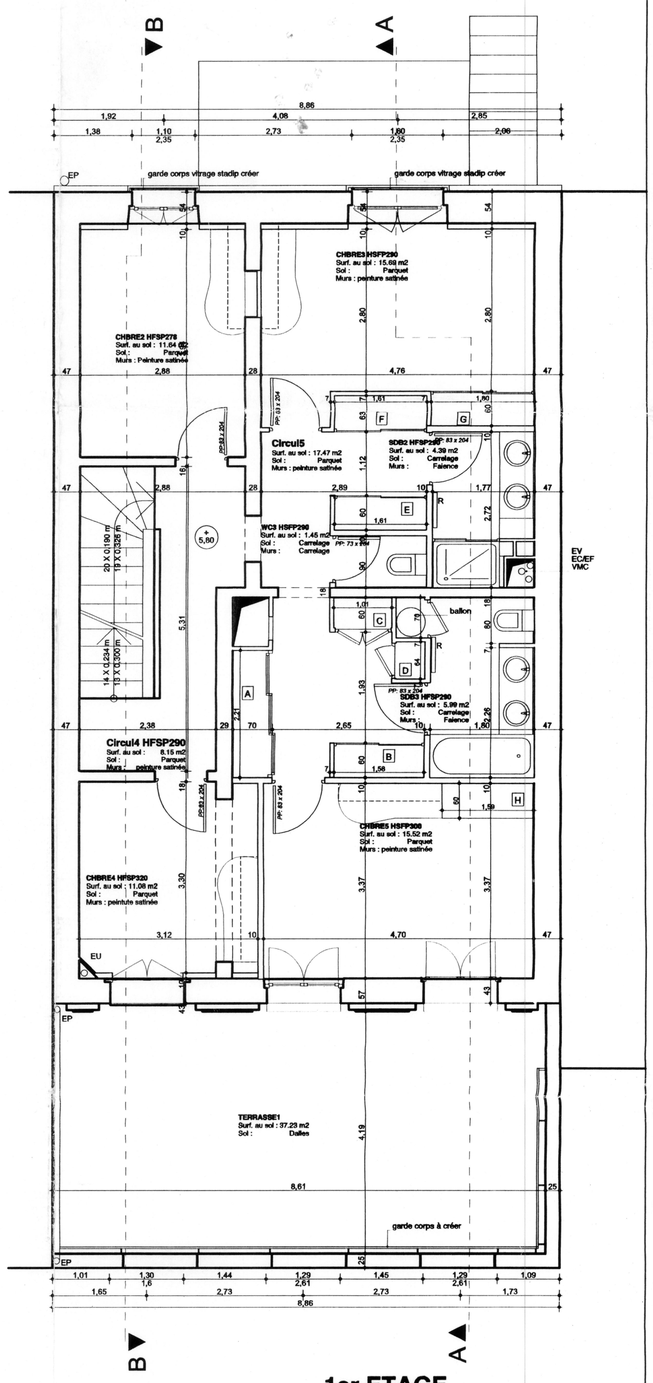

1er ETAGE

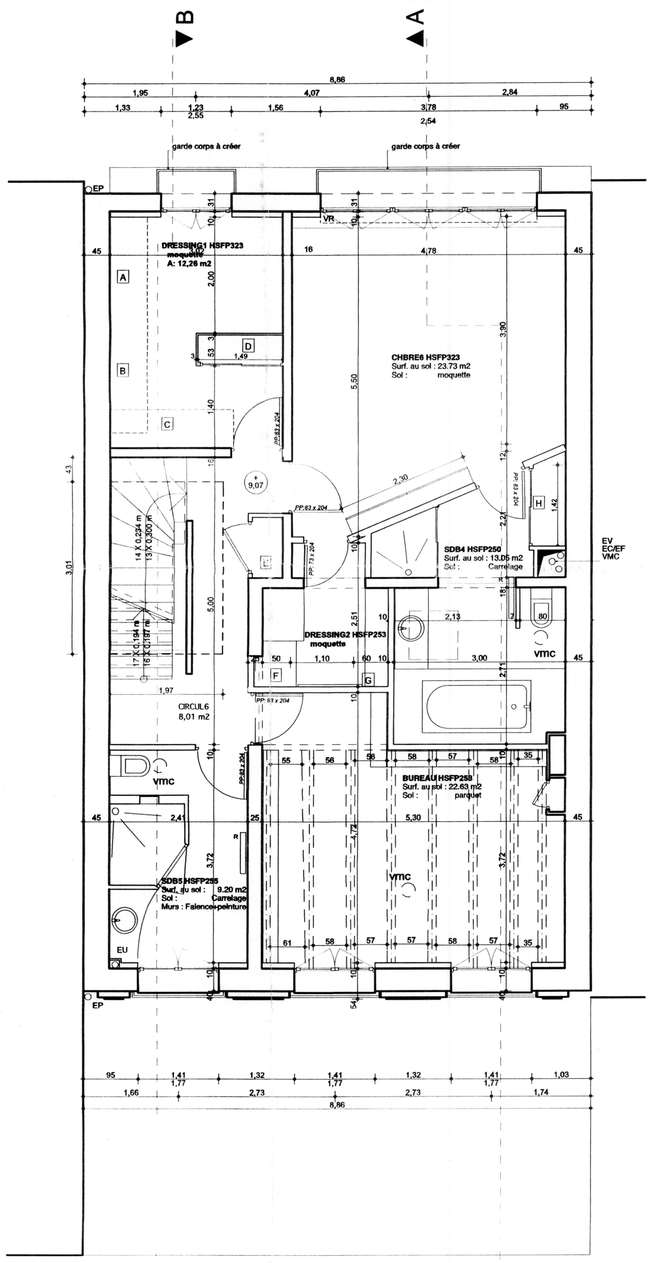

2ème ETAGE

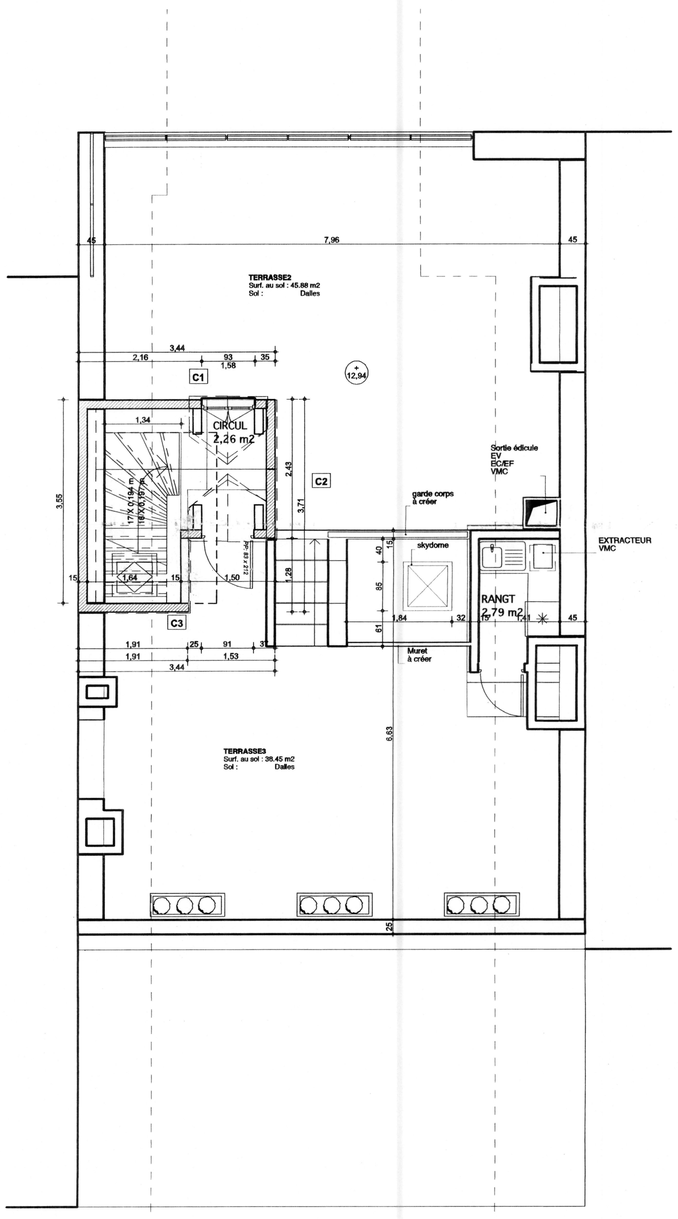

TOITURE

MODIFICATIONS	DATE	INDICE	VISA
		E	
	05.12.03	D	
	26.11.03	C	
	25.11.03	B	
	28.10.03	A	
PREMIERE DIFFUSION	16.10.03		

Phase ESQ : Ces documents ne sont pas destinés a l'execution des ouvrages

Phase DPD/DPC : Ces documents ne sont pas destinés a l'execution des ouvrages.
Ces documents sont exclusivement destinés à l'obtention des autorisations administratives de construire

Phase Consultation : Les cotes portées sur les plans sont indicatives.
L'entreprise adjudicataire est tenue de les verifier sur place et de soumettre à l'architecte les dessins d'execution.

HOTEL PARTICULIER

94, rue de la Falsanderie - 75016 PARIS

MAITRE D'OUVRAGE.....Mme et M EISENBERG

MAITRE D'OEUVRE ... BENOIST ARCHITECTES **0844H03**

BENOIST ARCHITECTES
Chargé d'Affaire : A. Modmdesalb
mail : amodmesalb@benoist-architectes.com
12, Av. Gabriel Péri - B.P. 68
78363 Montesson Cedex
Tél. 01.30.09.10.70.
Fax. 01.30.09.10.99.

PLANS

PHASE:	PLAN N°:	INDICE:
EXE	00	D
ECHELLE : 1 : 50	PROJET	