


Plan de vente

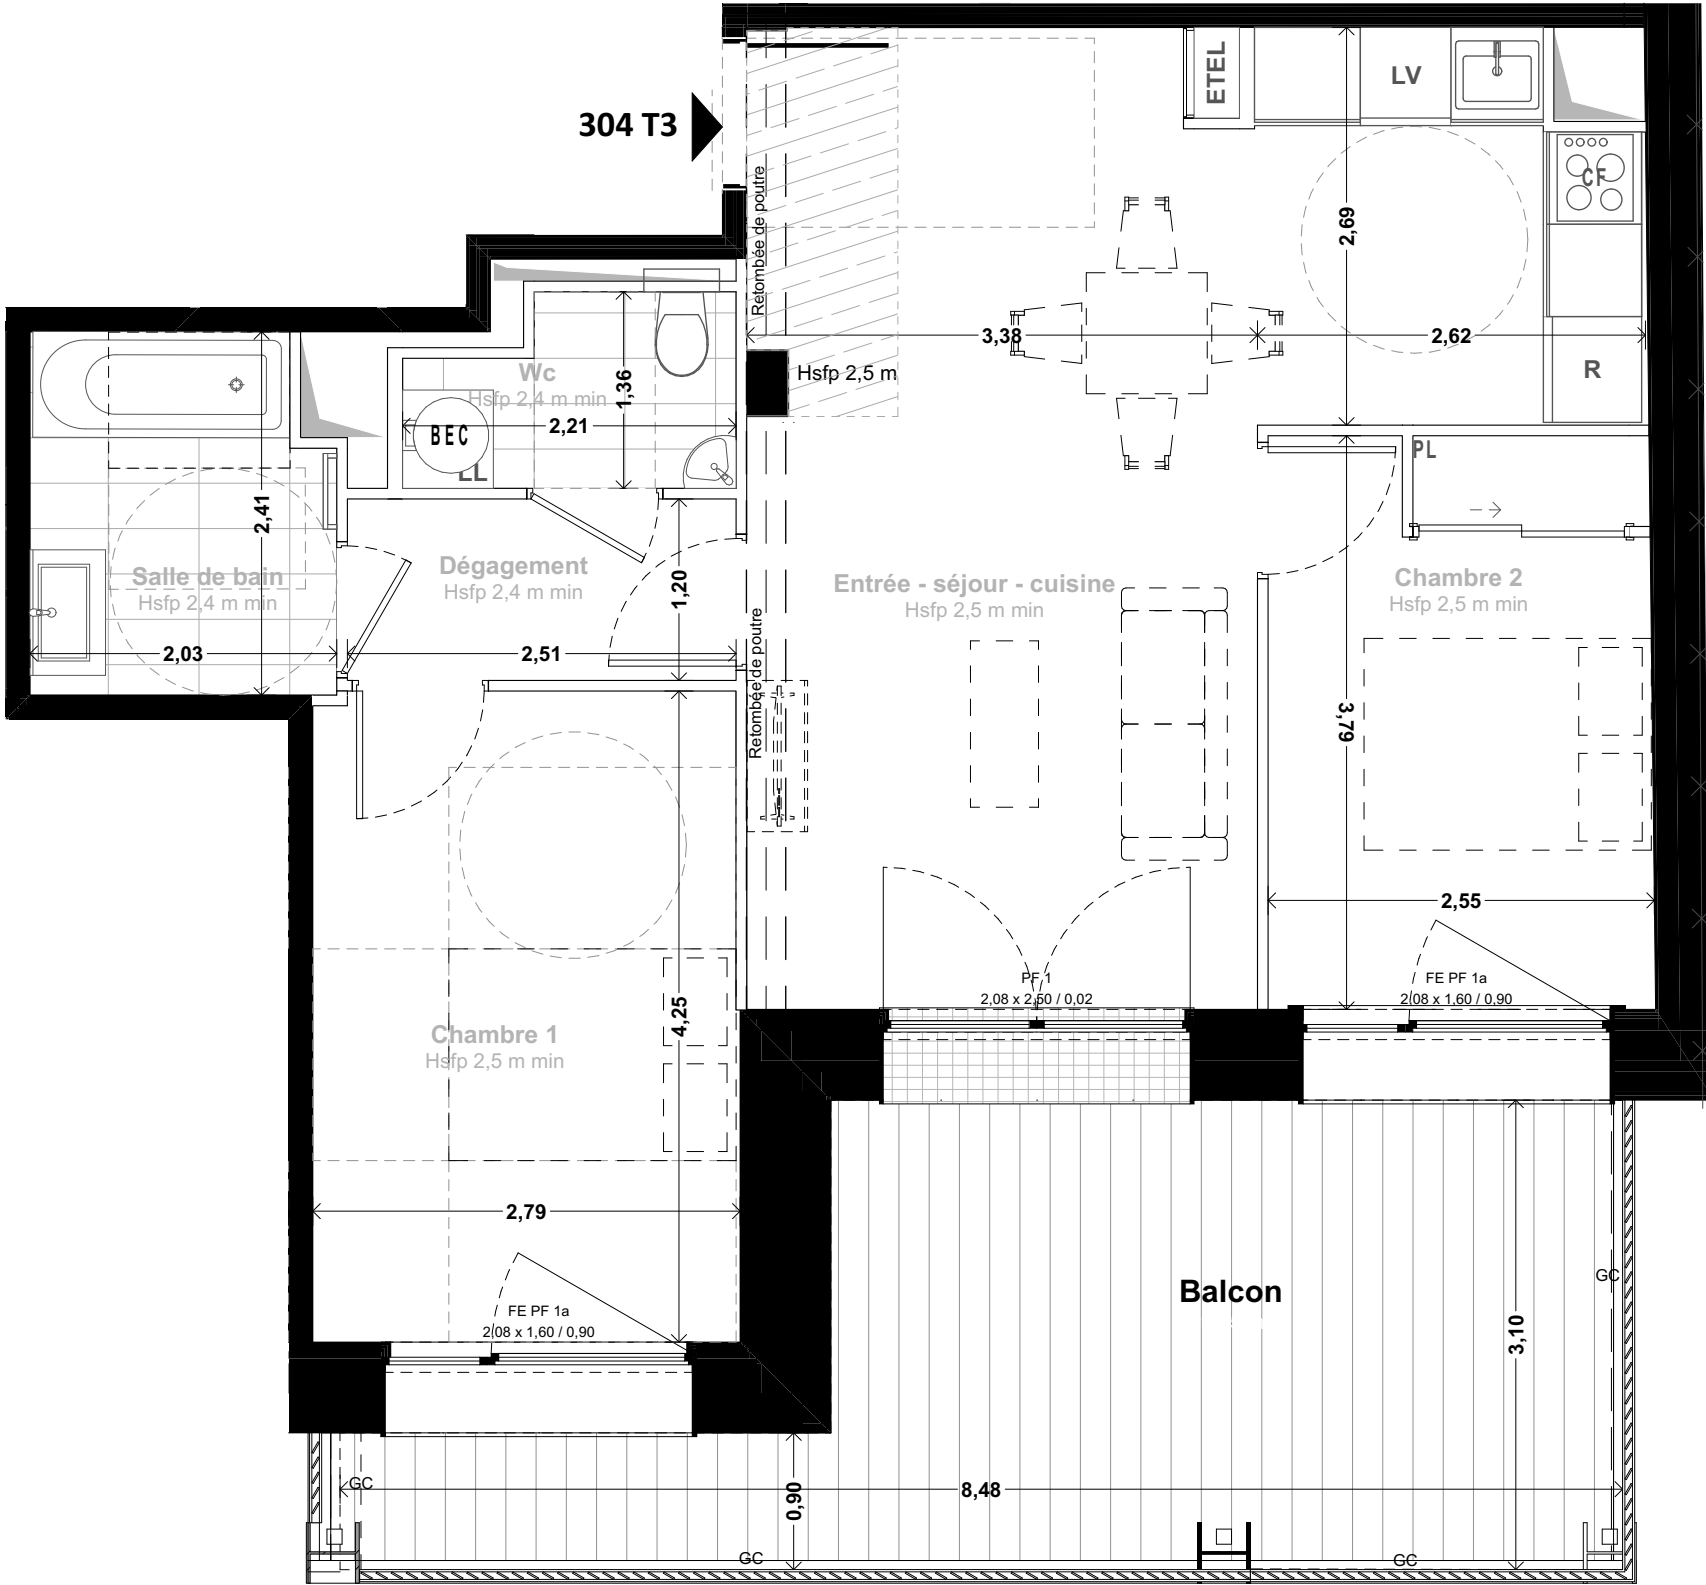

Carré des Arts

60, Avenue du Général De Gaulle
ISSY-LES-MOULINEAUX - 92130

Projet de restauration

Lot 304

Type T3

Plan de niveau :
R+3



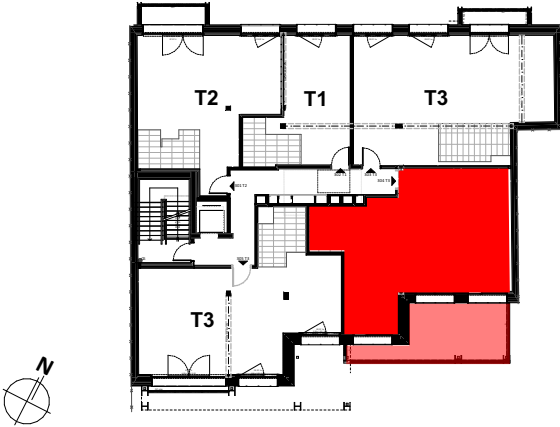


Tableau des surfaces

Surfaces existantes (en m²)		
Surface Carrez	60,5	
Surface plateau	61,4	
Surfaces habitables du projet (en m²)		
Entrée - séjour - cuisine	27,9	
Chambre 1	11,7	
Chambre 2	9,5	
Dégagement	3,0	
Salle de bain	4,7	
Wc	2,5	
TOTAL		
59,2 m²		
Surfaces annexes du projet (en m²)		
Balcon	19,1	
LEGENDE		
FE Fenêtre	PL Placard	LL Lave-linge
PF Porte-fenêtre	ETEL Tableau électrique	LV Lave-vaisselle
FF Fenêtre fixe	EP Descente d'eaux pluviales	CF Cuisson - four
GC Garde-corps	RP Robinet de puisage	R Réfrigérateur
CL Clôture	BEC Ballon d'eau chaude	VR Volet roulant
PV Pare-vue	Hsfp Hauteur sous faux-plafond	Hsp Hauteur sous plafond
 Soffite	 Retombée de poutre	
 Gaine technique	 Cloison sans prise électrique	
	 Sèche-serviette	
Echelle	Date d'édition	Indice
1:50	26/11/2024	lb

 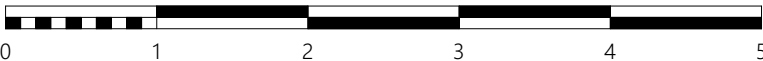

Nota : Le présent projet exprime les dispositions générales du lot. Les cotes dépendantes du choix final du propriétaire concernant l'aménagement de celui-ci. Ces cotes, et donc les surfaces, sont indicatives et sujettes à modification en fonction notamment des nécessités techniques, des vérifications des relevés des existants en cours de chantier, et de l'avis et des demandes des services de l'urbanisme, des services de la DRAC et de l'Architecte des bâtiments de France.