


VUE SUR LE
CHATEAU D'EAU

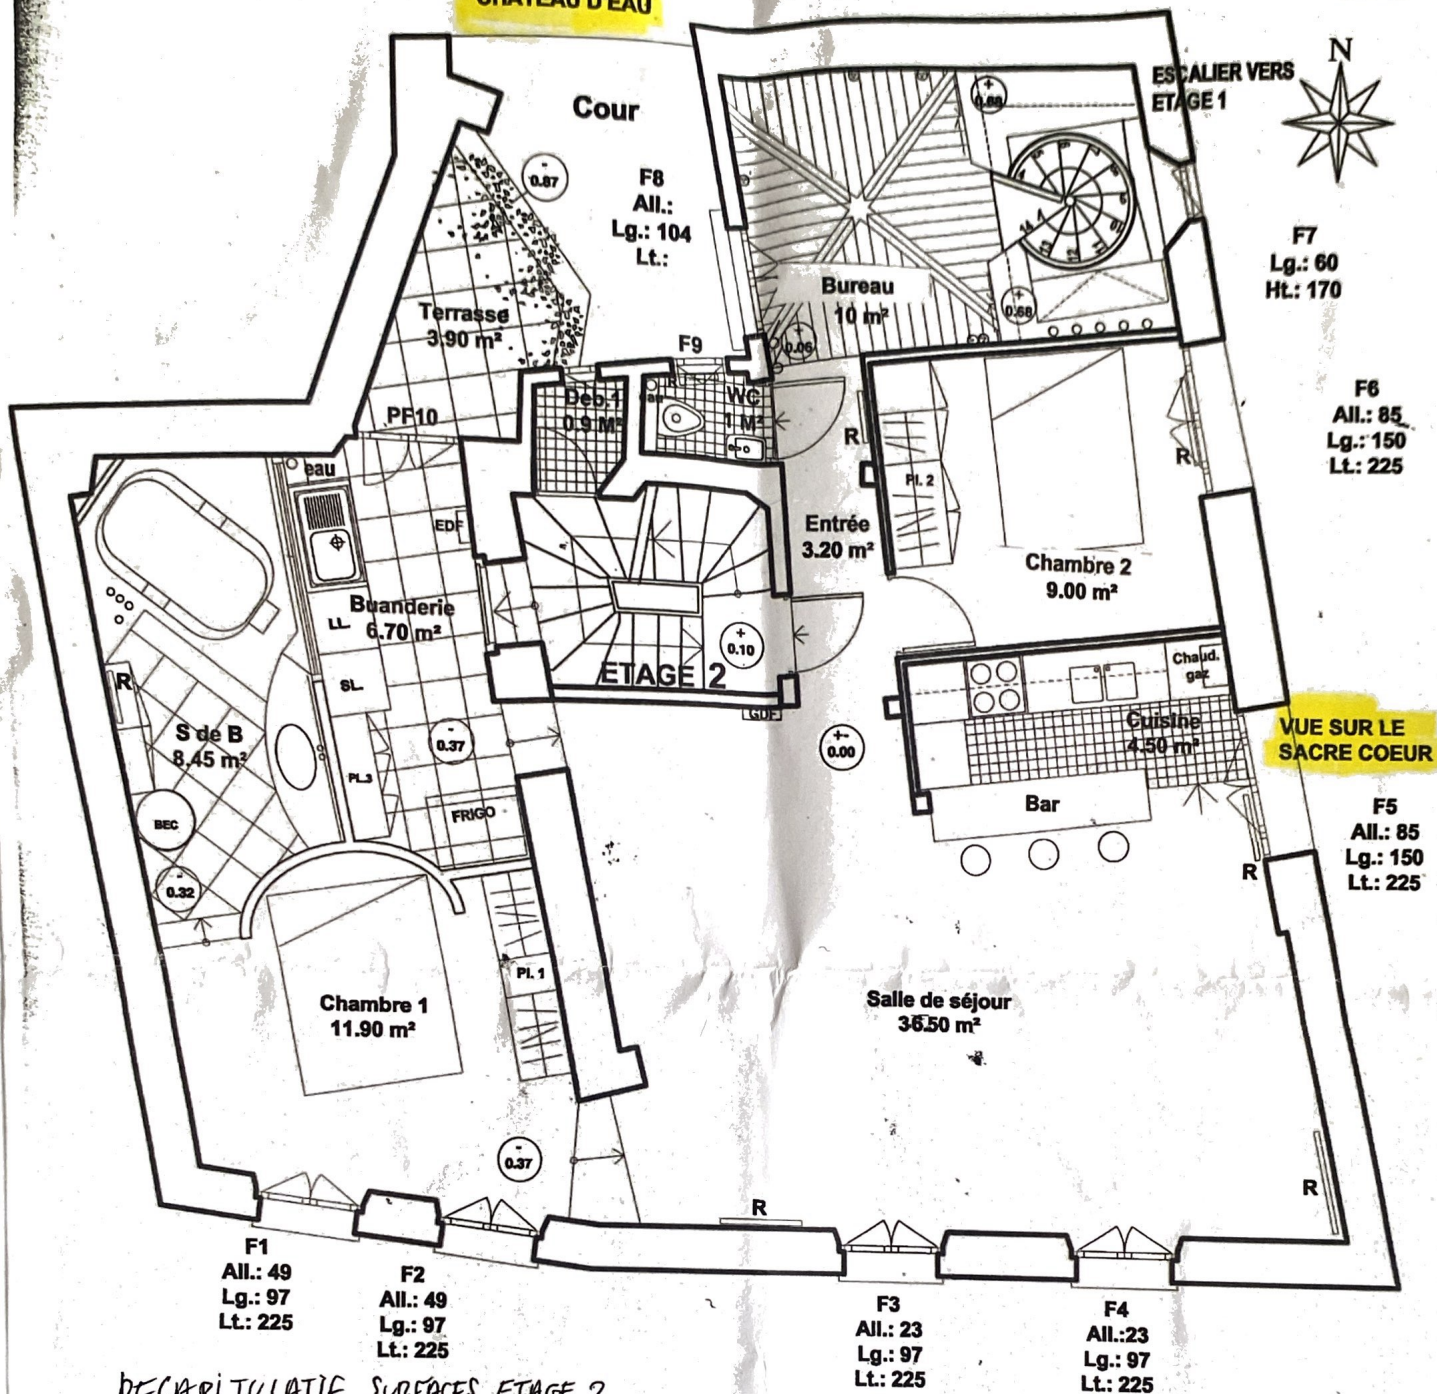

RECAPITULATIF SURFACES ETAGE 2


ENTREE	3,20
SEJOUR	36,50
CUISINE	4,50
CHAMBRE 1	11,90
CHAMBRE 2	9,00
BUREAU	10,00
Sdb 1	8,45
BUANDERIE	6,70
WC	1,00
	91,25 m²

LOCAUX ANNEXES

TERRASSE	3,90
Déb 1	1,00
Déb 2	1,00
Cave sous sol. non relevée	≈ 2 m²

VUE SUR PLACE DU TERTRE

PLAN ETAGE 2	date: 02/03/2009
Appartement Place du Tertre 75018 PARIS	éch.: 1/50

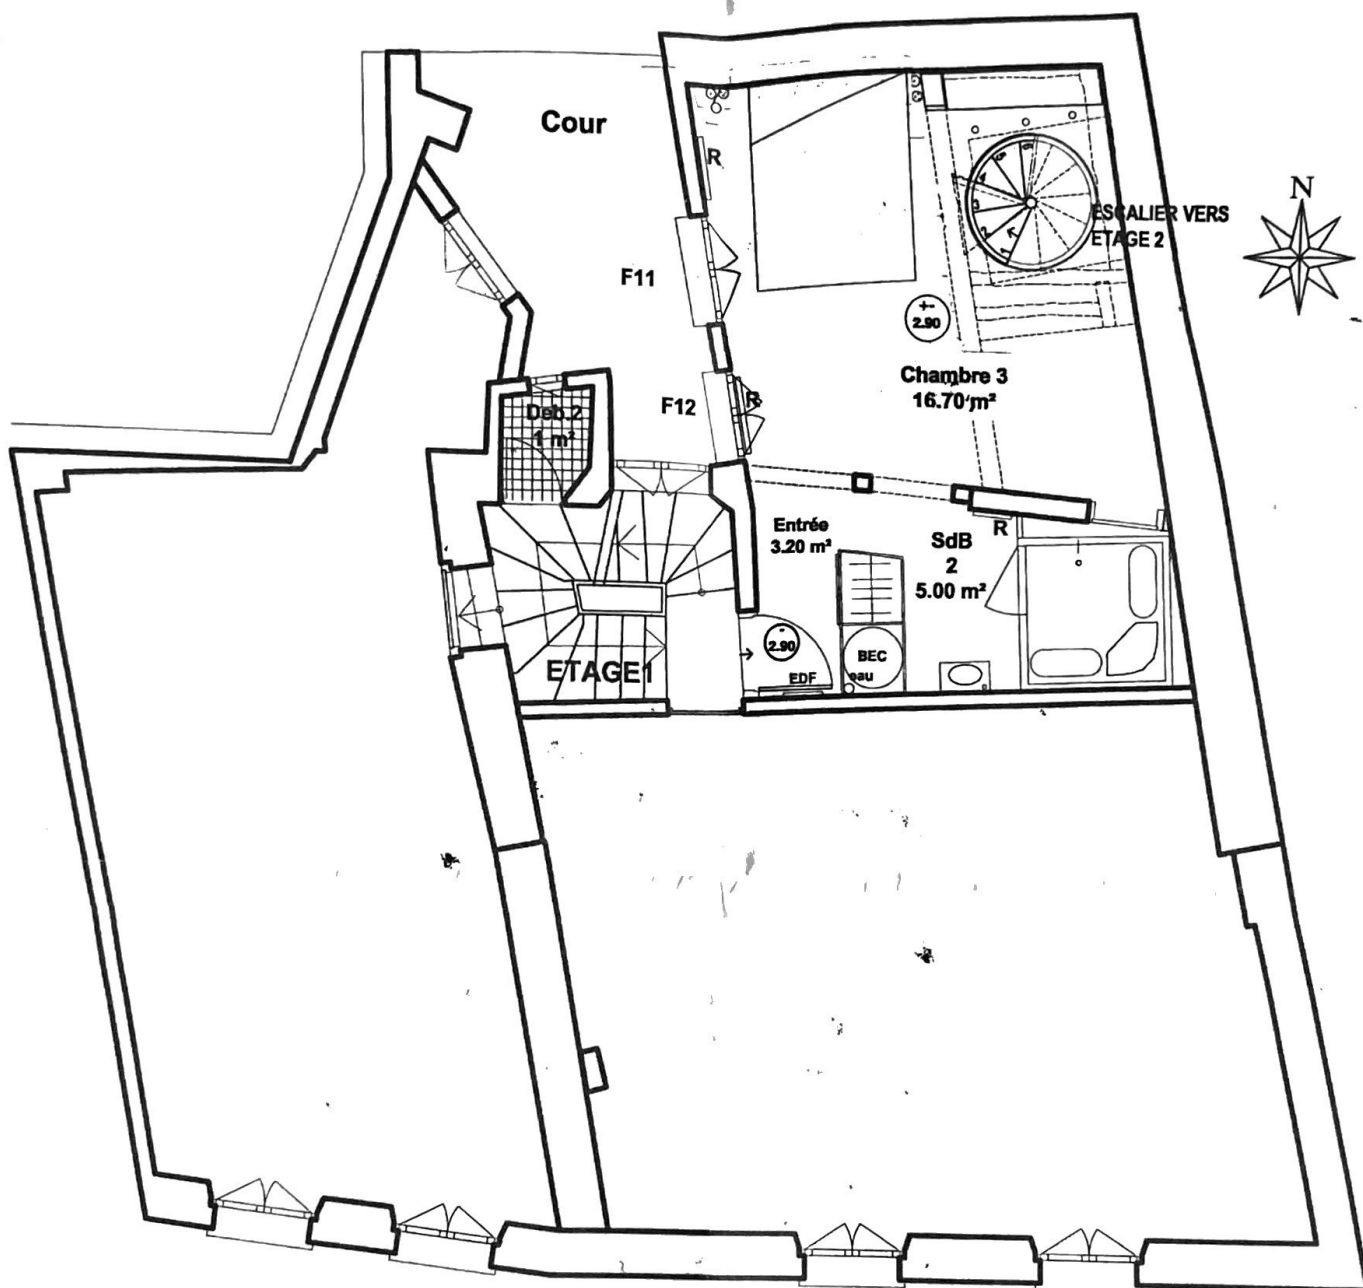

RECAPITULATIF SURFACES ETAGE 1

Entrée 3,20 m²
 SdB 5,00 m²
 Chambre 3 16,70 m²

 24,90 m²

	PLAN ETAGE 1 Appartement Place du Tertre 75018 PARIS	date: 02/03/2009 éch.: 1/50
--	---	--------------------------------