





APPARTEMENT N° 2

Rez-de-chaussée

12 RUE CHAUEAU
92 200 Neuilly-sur-Seine

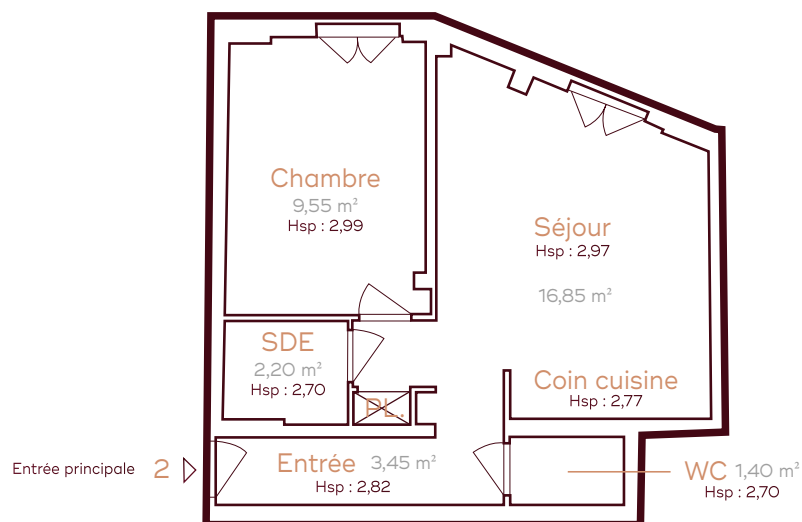

PLAN DE NIVEAU

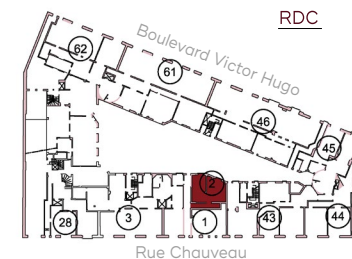

SURFACE HABITABLE

Entrée	3,45 m ²
Séjour + coin cuisine	16,85 m ²
Chambre	9,55 m ²
Salle d'eau	2,20 m ²
WC	1,40 m ²

Surface Carrez totale : 33,45 m²

Echelle 1/100



Nota : Ce plan a été établi à partir des relevés effectués par le Cabinet GTA GE dans une période allant de novembre 2023 à mars 2024. La précision des données numériques extraites du fichier de dessin informatique dépend de l'échelle graphique pour laquelle le plan a été établi ; cette précision respecte les tolérances réglementant la profession de Géomètre-Expert

