


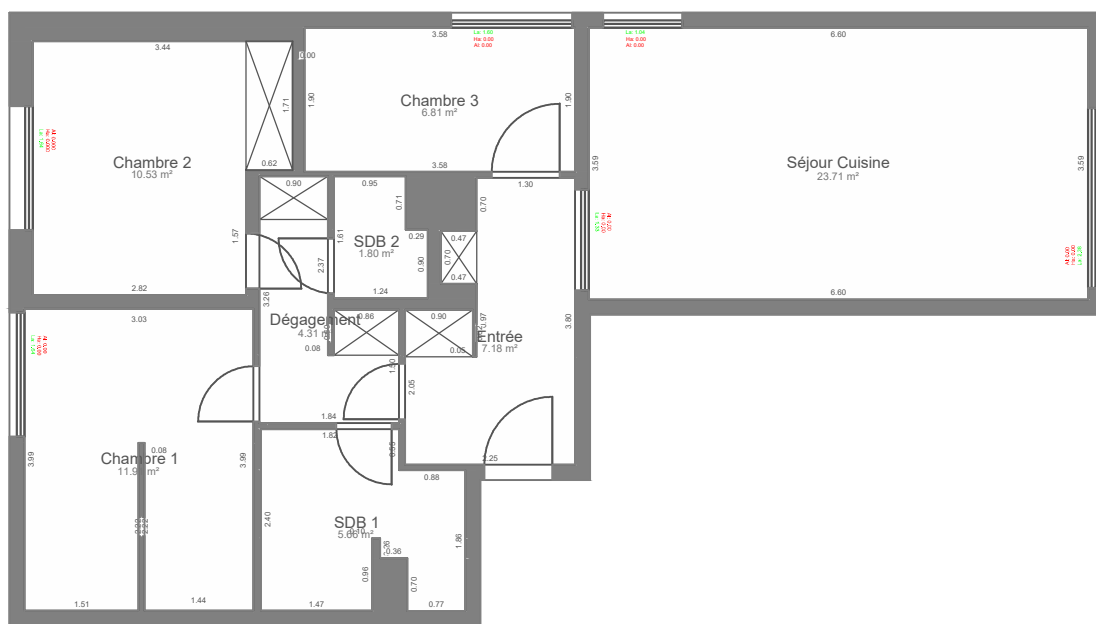

Pièce	Surface (m²)
Entrée	7,18
Dépassement	4,31
SDB 1	5,66
Chambre 1	11,91
Chambre 2	10,53
SDB 2	1,80
Chambre 3	6,81
Séjour Cuisine	23,71
	71,91

Dossier : 22583
Date : 15/04/2024
Echelle : 1/ 100