


NOTA

Ces documents ne sont pas destinés à la réalisation de plan d'exécution de travaux.

La limite parcellaire est non définie juridiquement.

Plan établi après un mesurage sur murs apparents

Le pochage des murs ne préjuge pas l'absence de vides

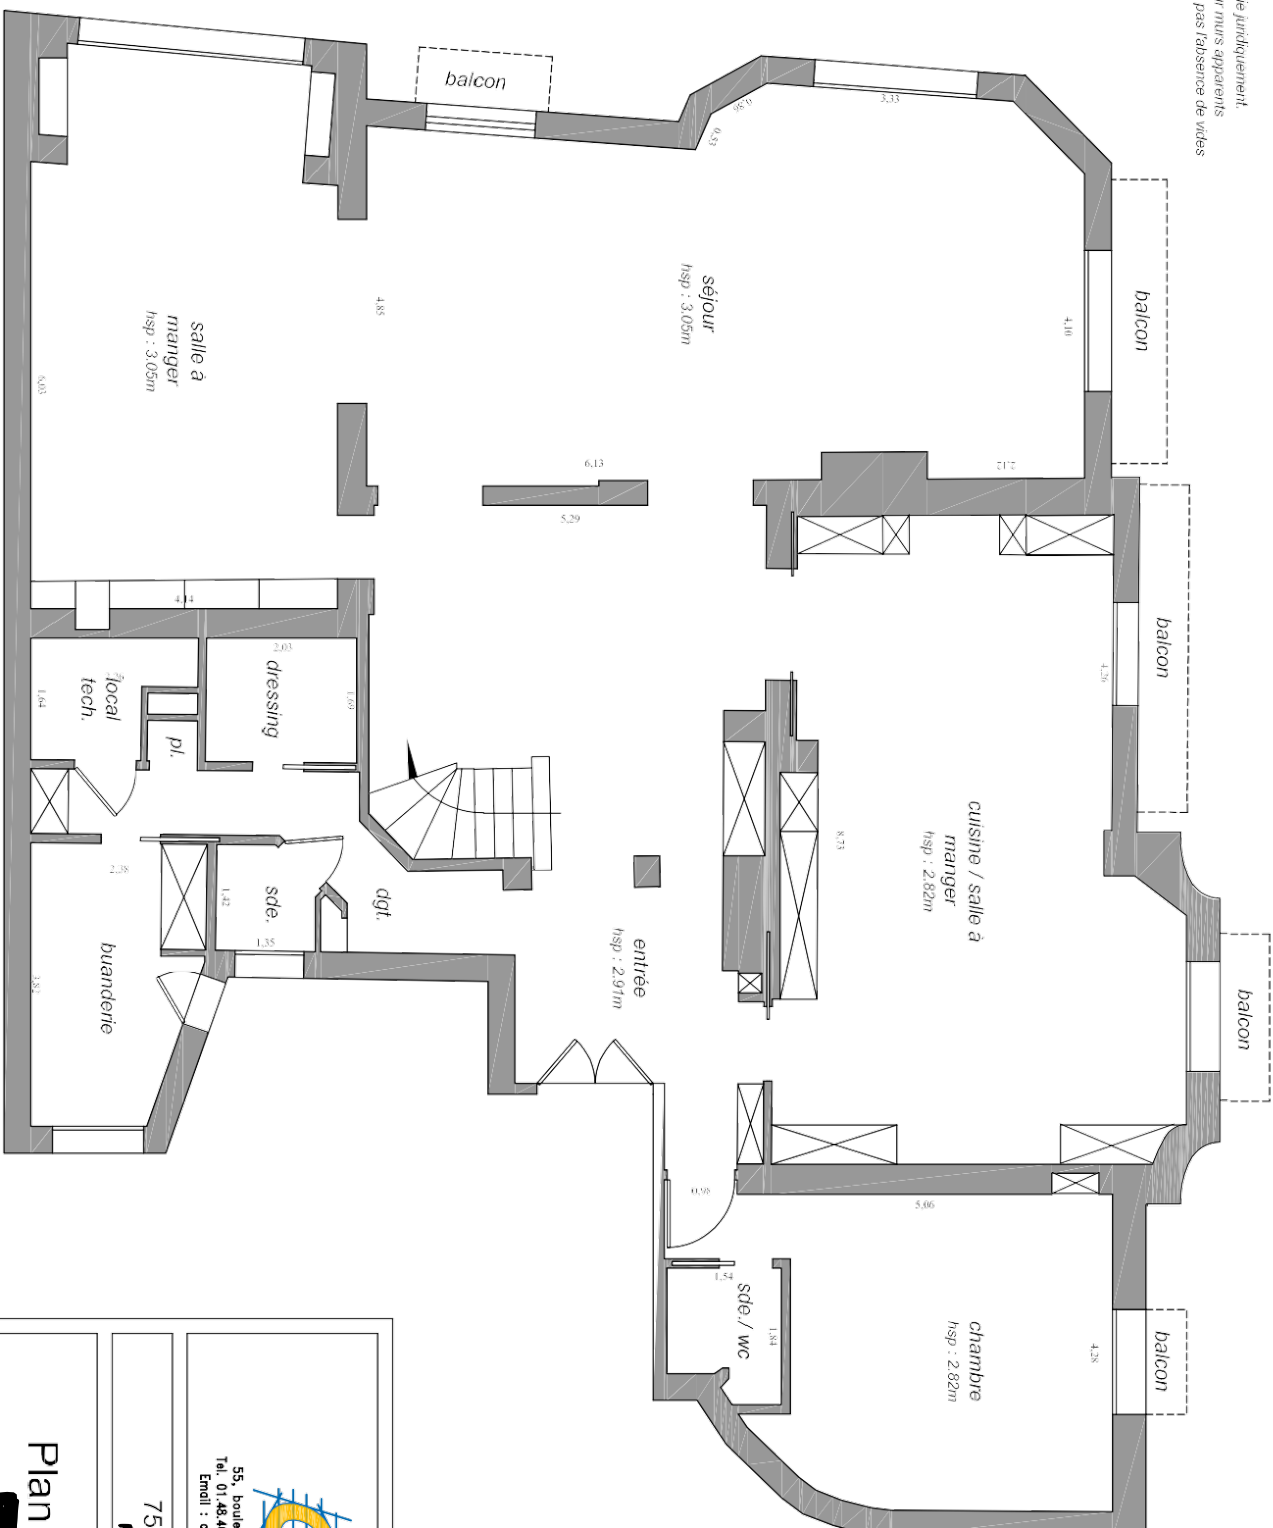

Plan d'intérieur

75016 PARIS

55, boulevard Pereire 75017 PARIS
Tel. 01.48.40.60.60 Fax : 01.57.42.65.74
Email : contact@geometre-paris.com



10-10-2025	1/100ème
Archive : GC25248	

1/2