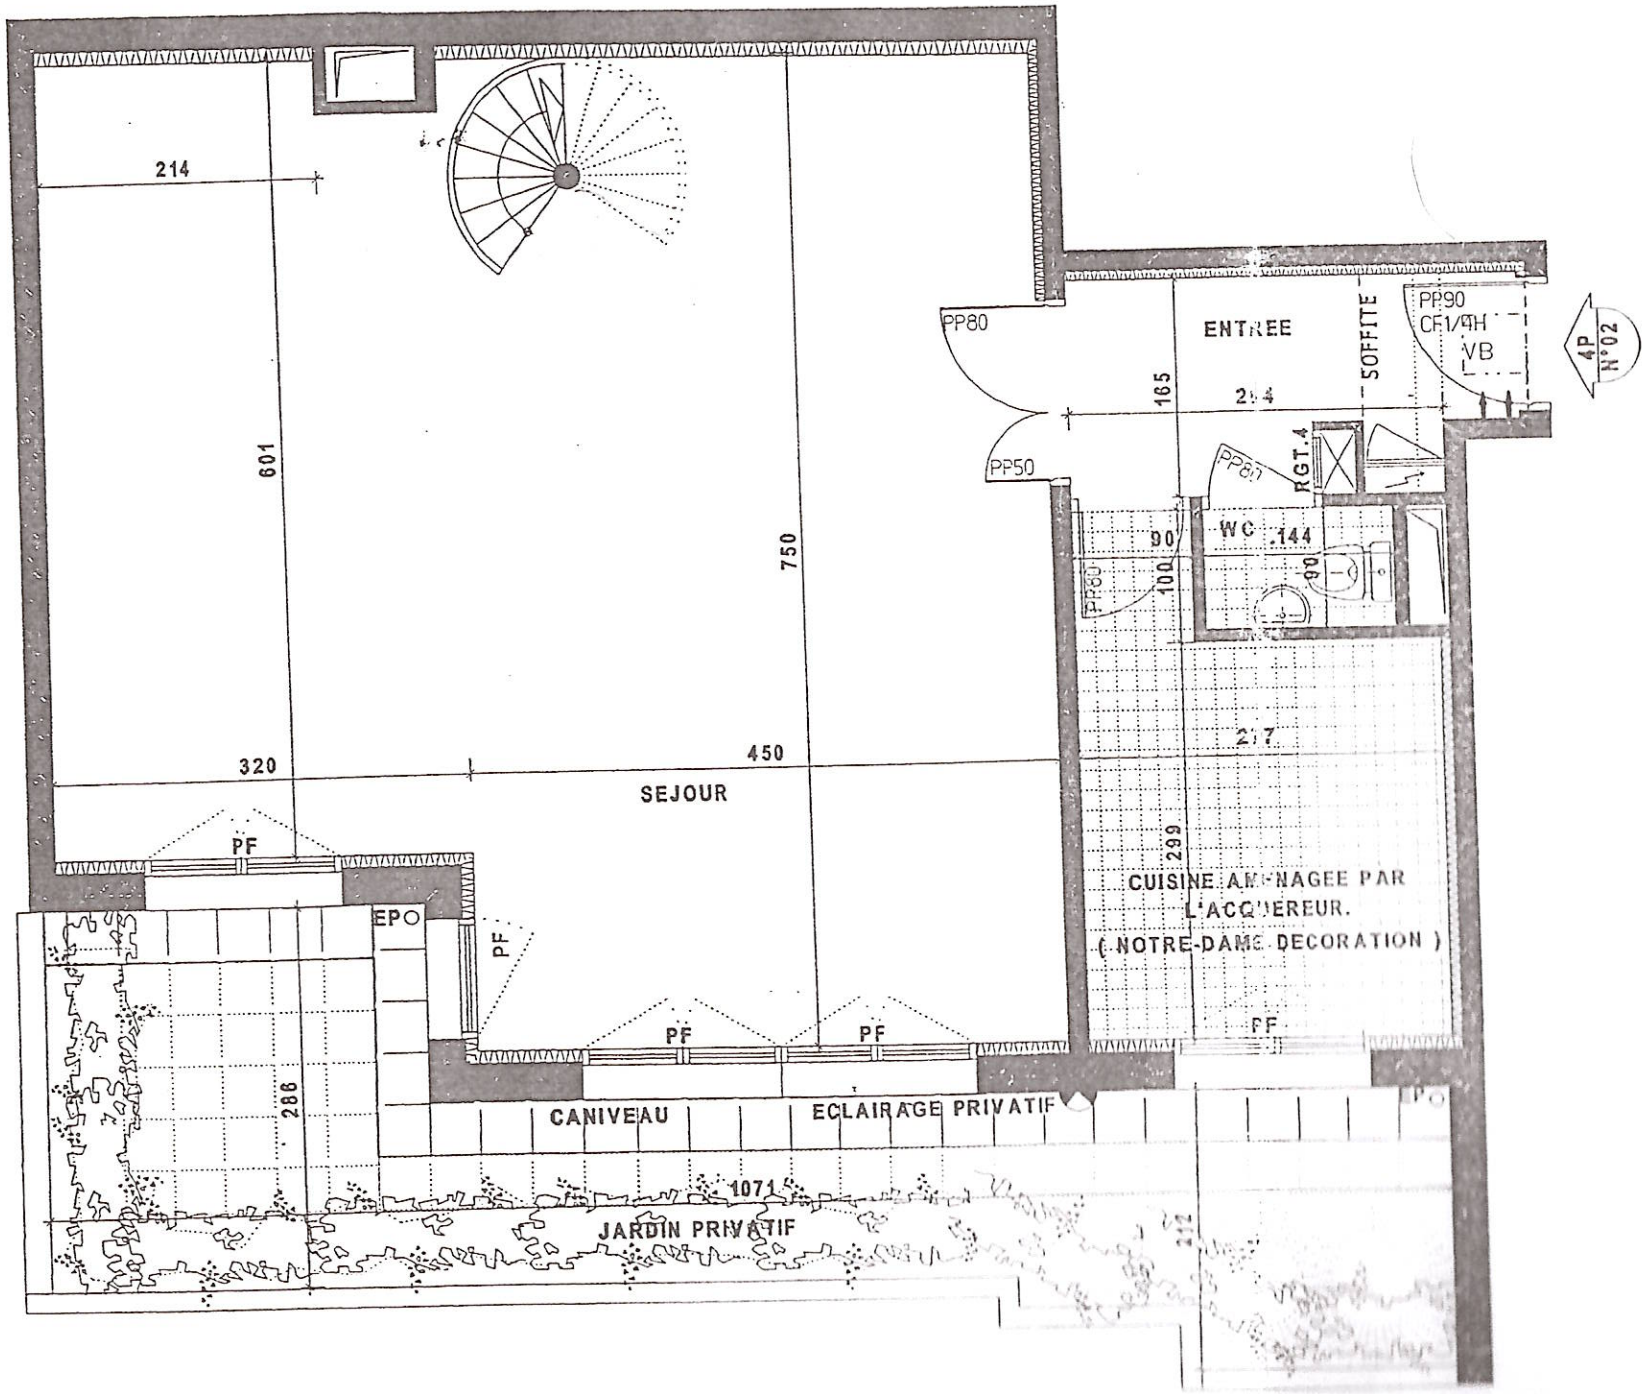
214
601
750
320
450
SEJOUR
PF
EPO
PF
PF
PF
PF
CANIVEAU
ECLAIRAGE PRIVATIF
286
1071
JARDIN PRIVATIF
PP80
ENTREE
SOFFITE
PP90
CF1/9H
VB
4P
N°02
165
254
PP50
PP80
RGT.4
WC
144
90
100
90
PP60
217
299
CUISINE AMENAGEE PAR
L'ACQUEREUR.
(NOTRE-DAME DECORATION)
PF
EPO

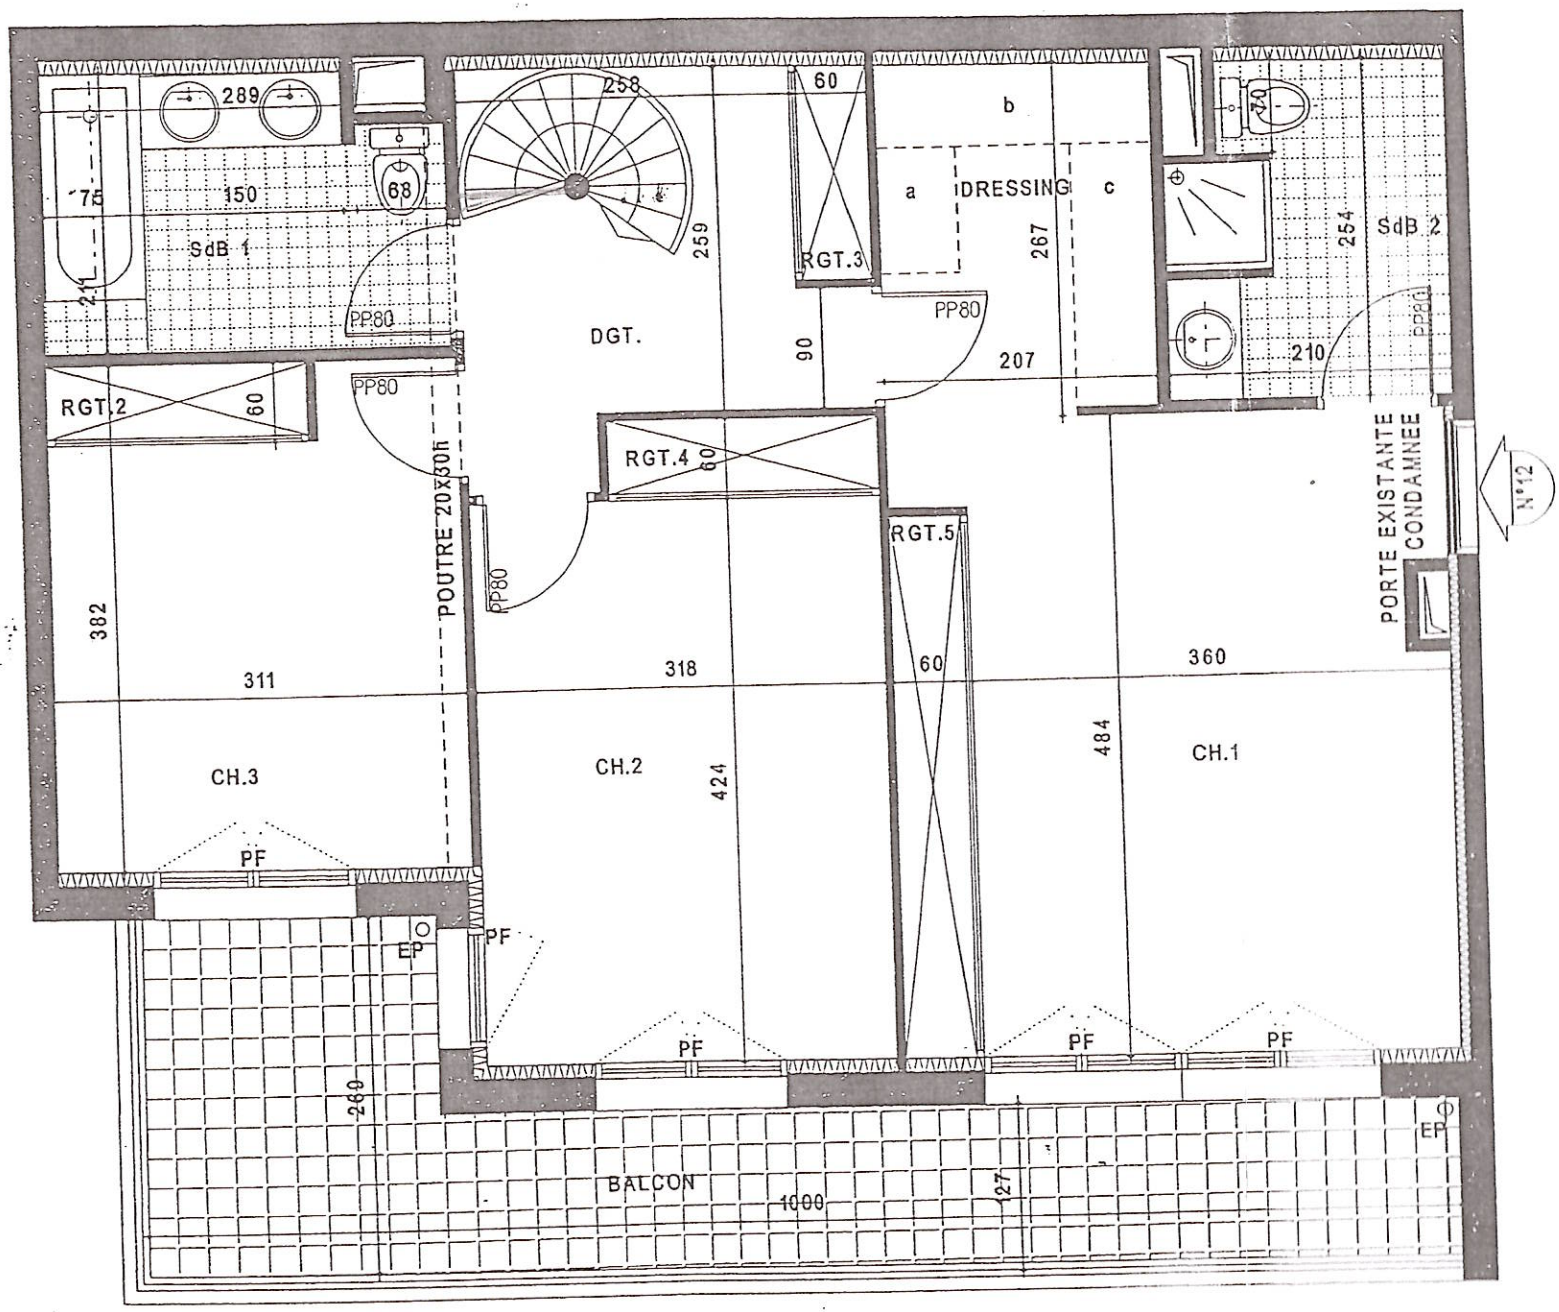
289
75
150
68
SdB 1
211
PP80
RGT.2
60
PP80
POUTRE 20X30h
258
DGT.
259
60
RGT.3
90
PP80
RGT.4
60
PP80
382
311
CH.3
PF
318
CH.2
424
60
RGT.5
b
a
DRESSING
c
267
207
PP80
70
254
SdB 2
210
PP80
PORTE EXISTANTE CONDAMNEE
N°12
360
484
CH.1
EP
PF
PF
PF
PF
EP
260
BALCON
1000
127