


Rue des Belles Feuilles

**REZ DE CHAUSSÉE**

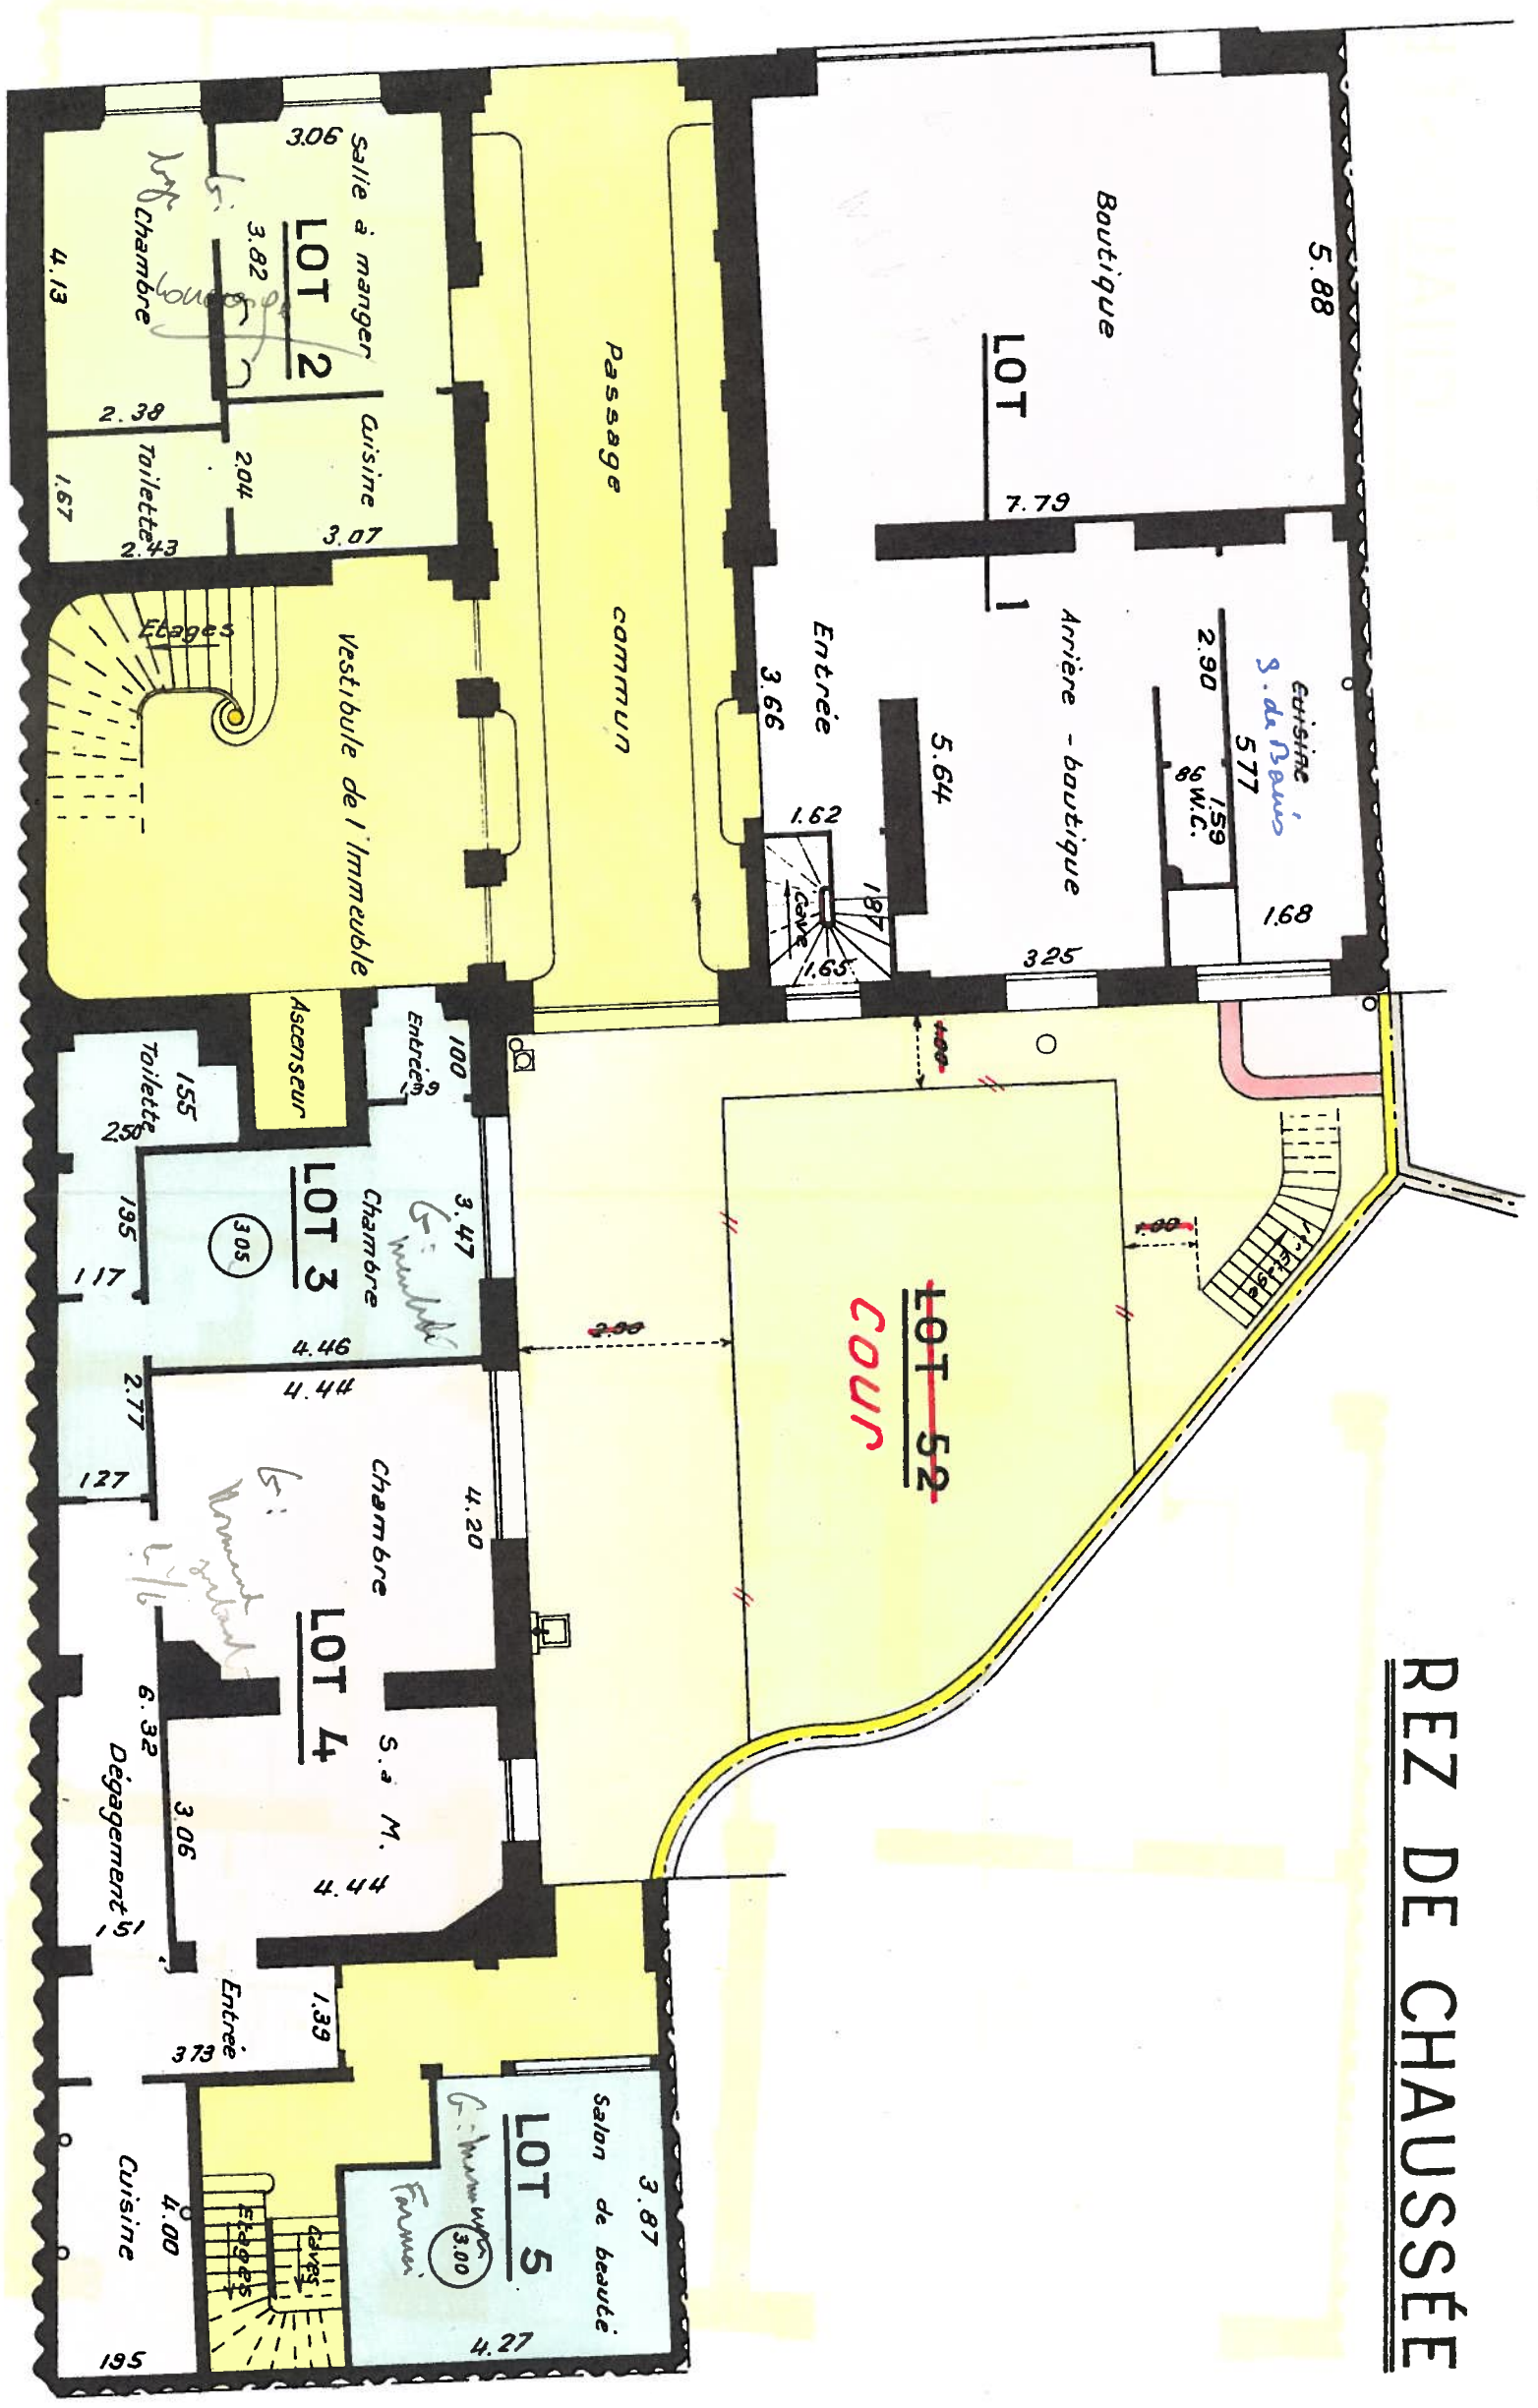

Les cotes inscrites dans les cercles indiquent les hauteurs sous plafonds