
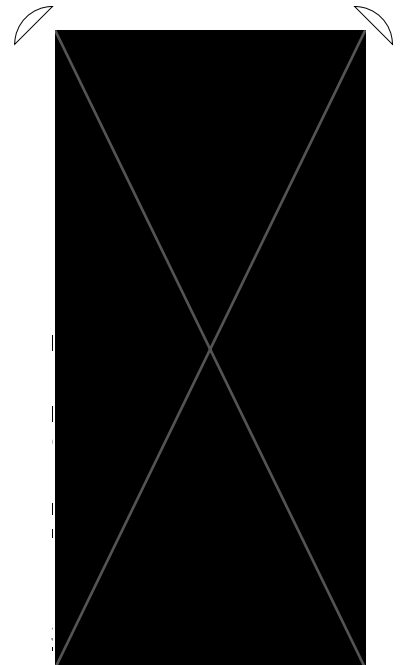


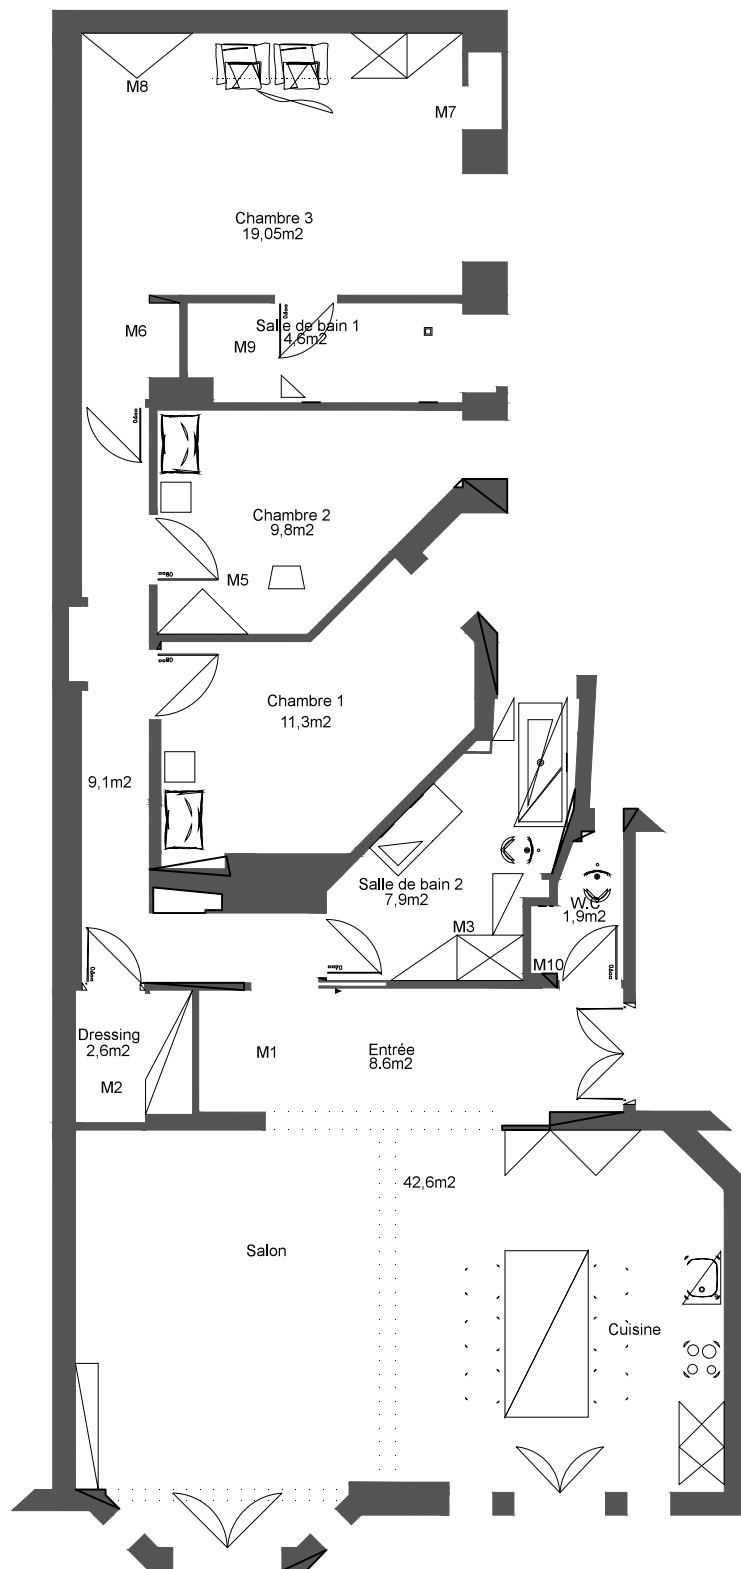

Plan d'aménagement général

DATE : 05/09/2013
ECHELLE : 1/100e
PHASE : PCG
DESSINATEUR : MI

N° DU PLAN :

03.1