


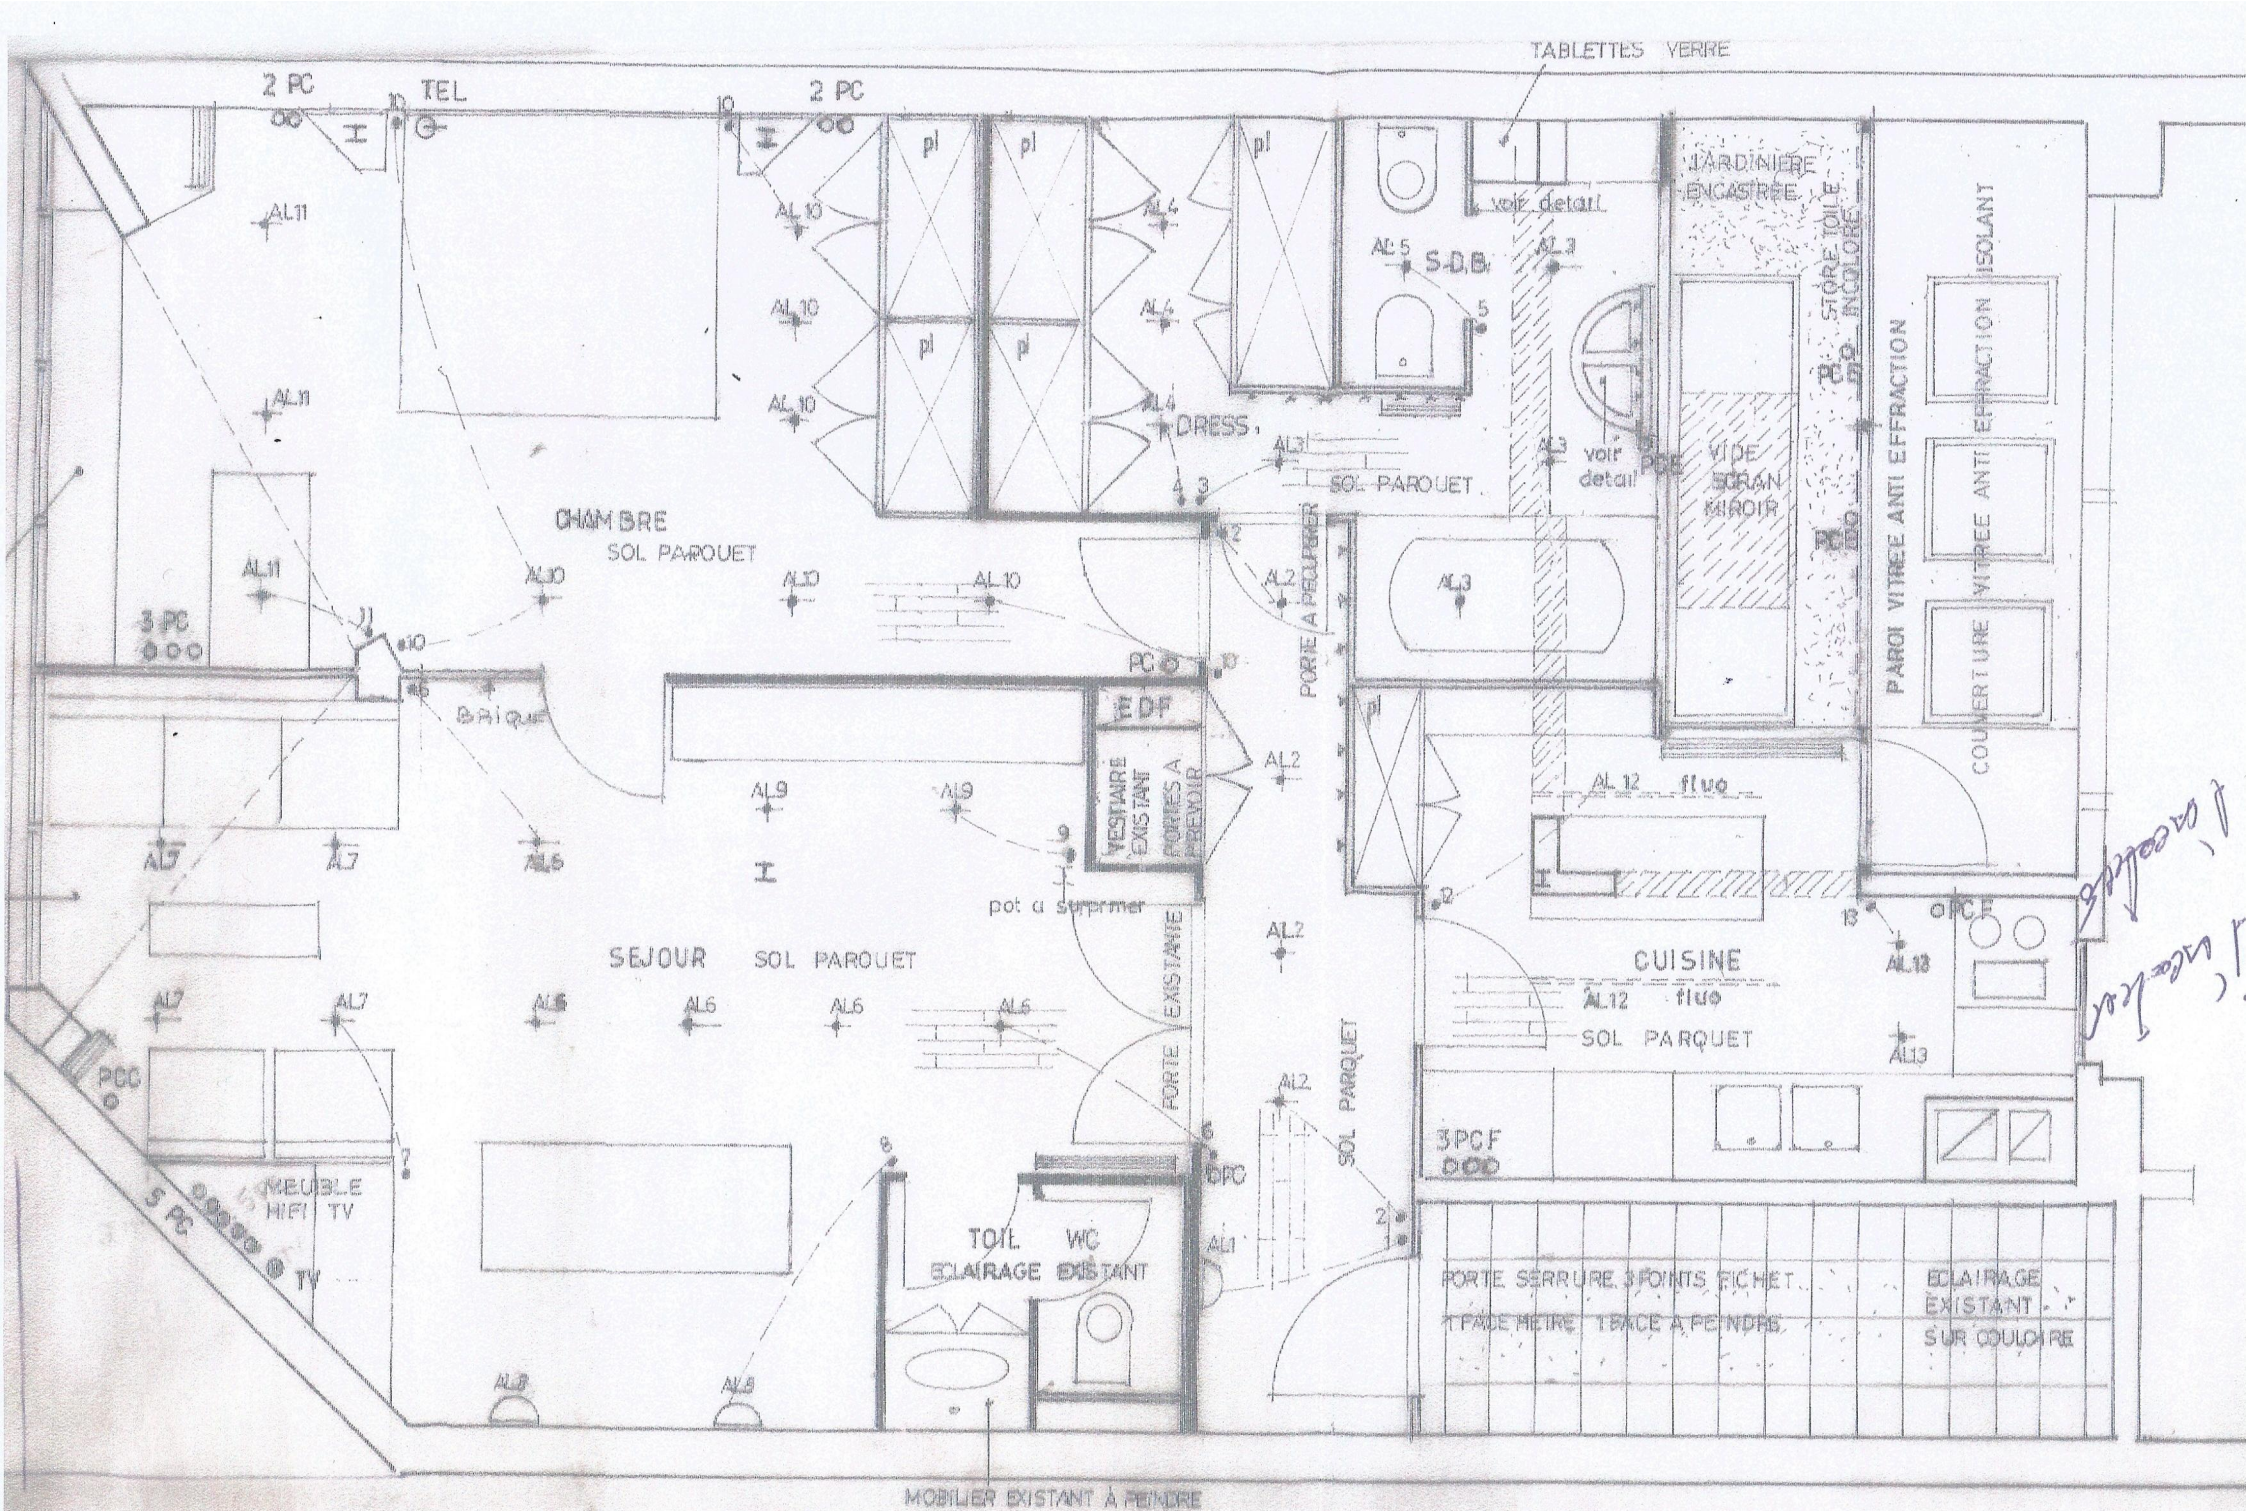

LA CUISINE ET LA S.D.B. REYETEMENT MURS CARRELES BLANC 20x20 AVEC UN LISERET BLEU DANS LA S.D.B.