


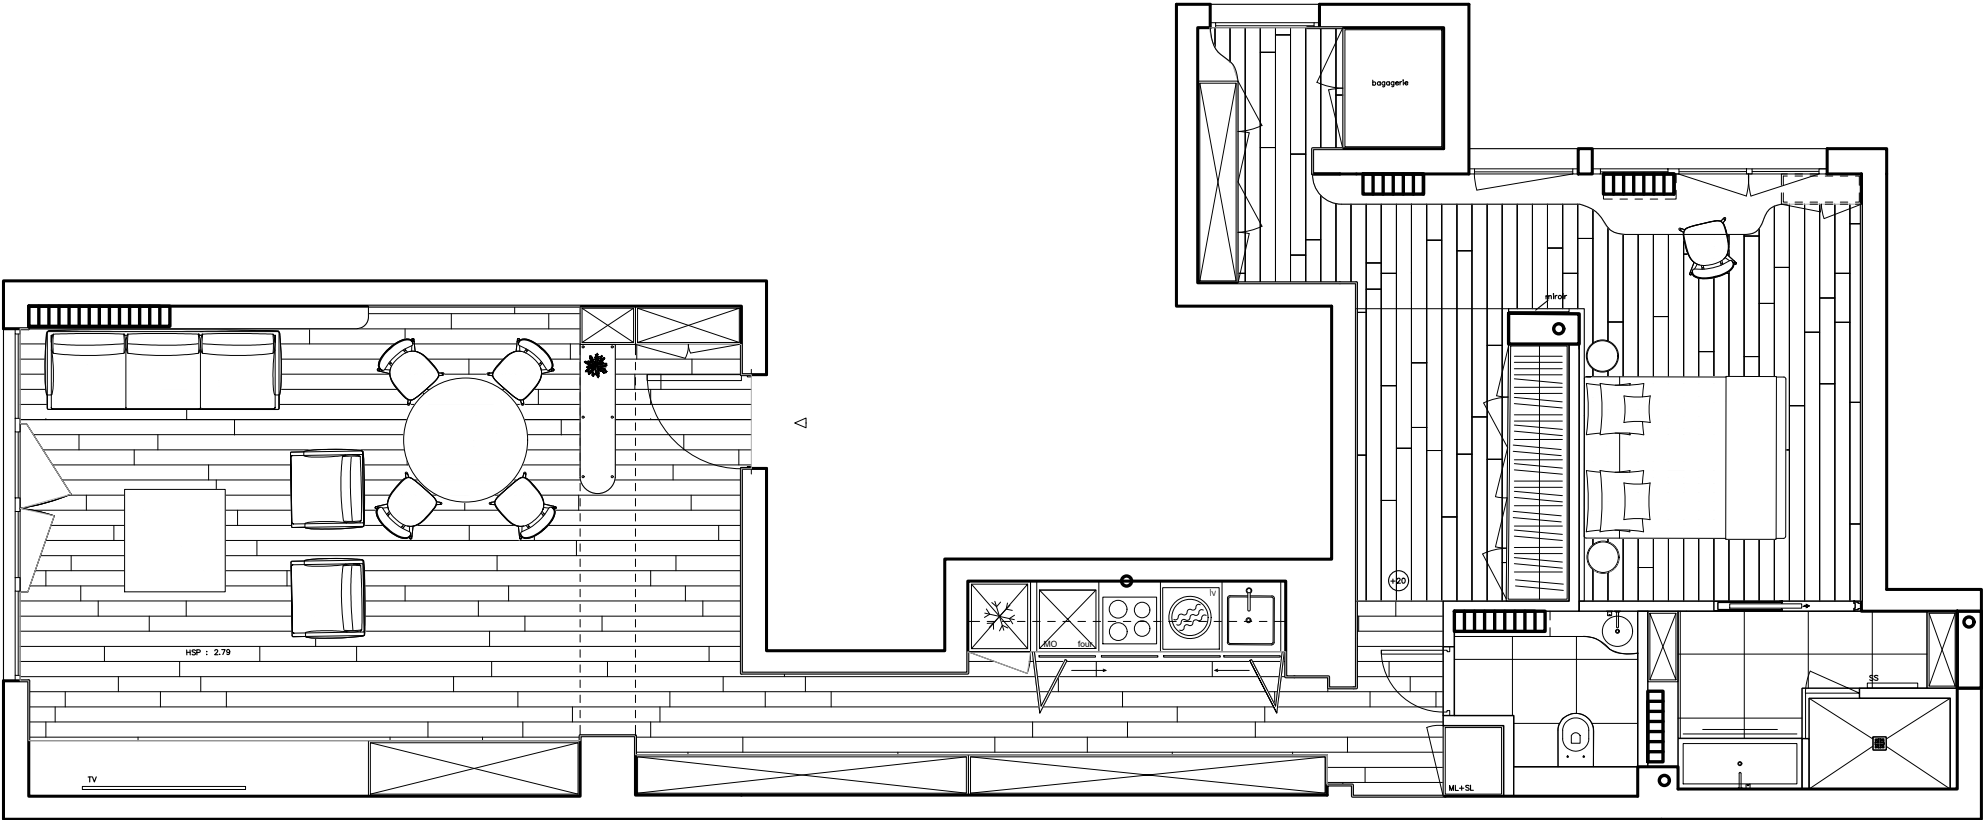

document	phase	ESQ
	date	03/11/2025
	echelle	1/75
	format	A3

Aucune mesure ne devra être prise à l'échelle métrique sur les plans. Les cotes sont données à titre indicatif. Chaque intervenant devra vérifier l'exactitude des cotes sur place.
Ce plan ne peut être considéré comme document d'exécution. Ce plan ne peut en aucun cas être directement utilisé pour réaliser la construction.
Nota: La consistance et la superficie des locaux encombrés sont données uniquement à titre indicatif. Ces dernières ne pouvant être déterminées suivant les règles de l'art.
Nota: La représentation graphique des murs présentant un renflement et/ou une obliquité, ne peut être réalisée suivant les règles de l'art.

Ces plans de simulation d'aménagement constituent une oeuvre originale de Gommez-Vaëz Architecte et Blackstones et sont les propriétés de ces derniers.
En conséquence, ces plans ne pourront être utilisés, reproduits, exploités, cédés à titre onéreux ou gratuit par le client et/ou un tiers sans accord écrit préalable.
Il est également précisé que les surfaces et cotes mentionnées sur ces plans sont données à titre indicatif sous réserve de leur vérification par les entreprises.