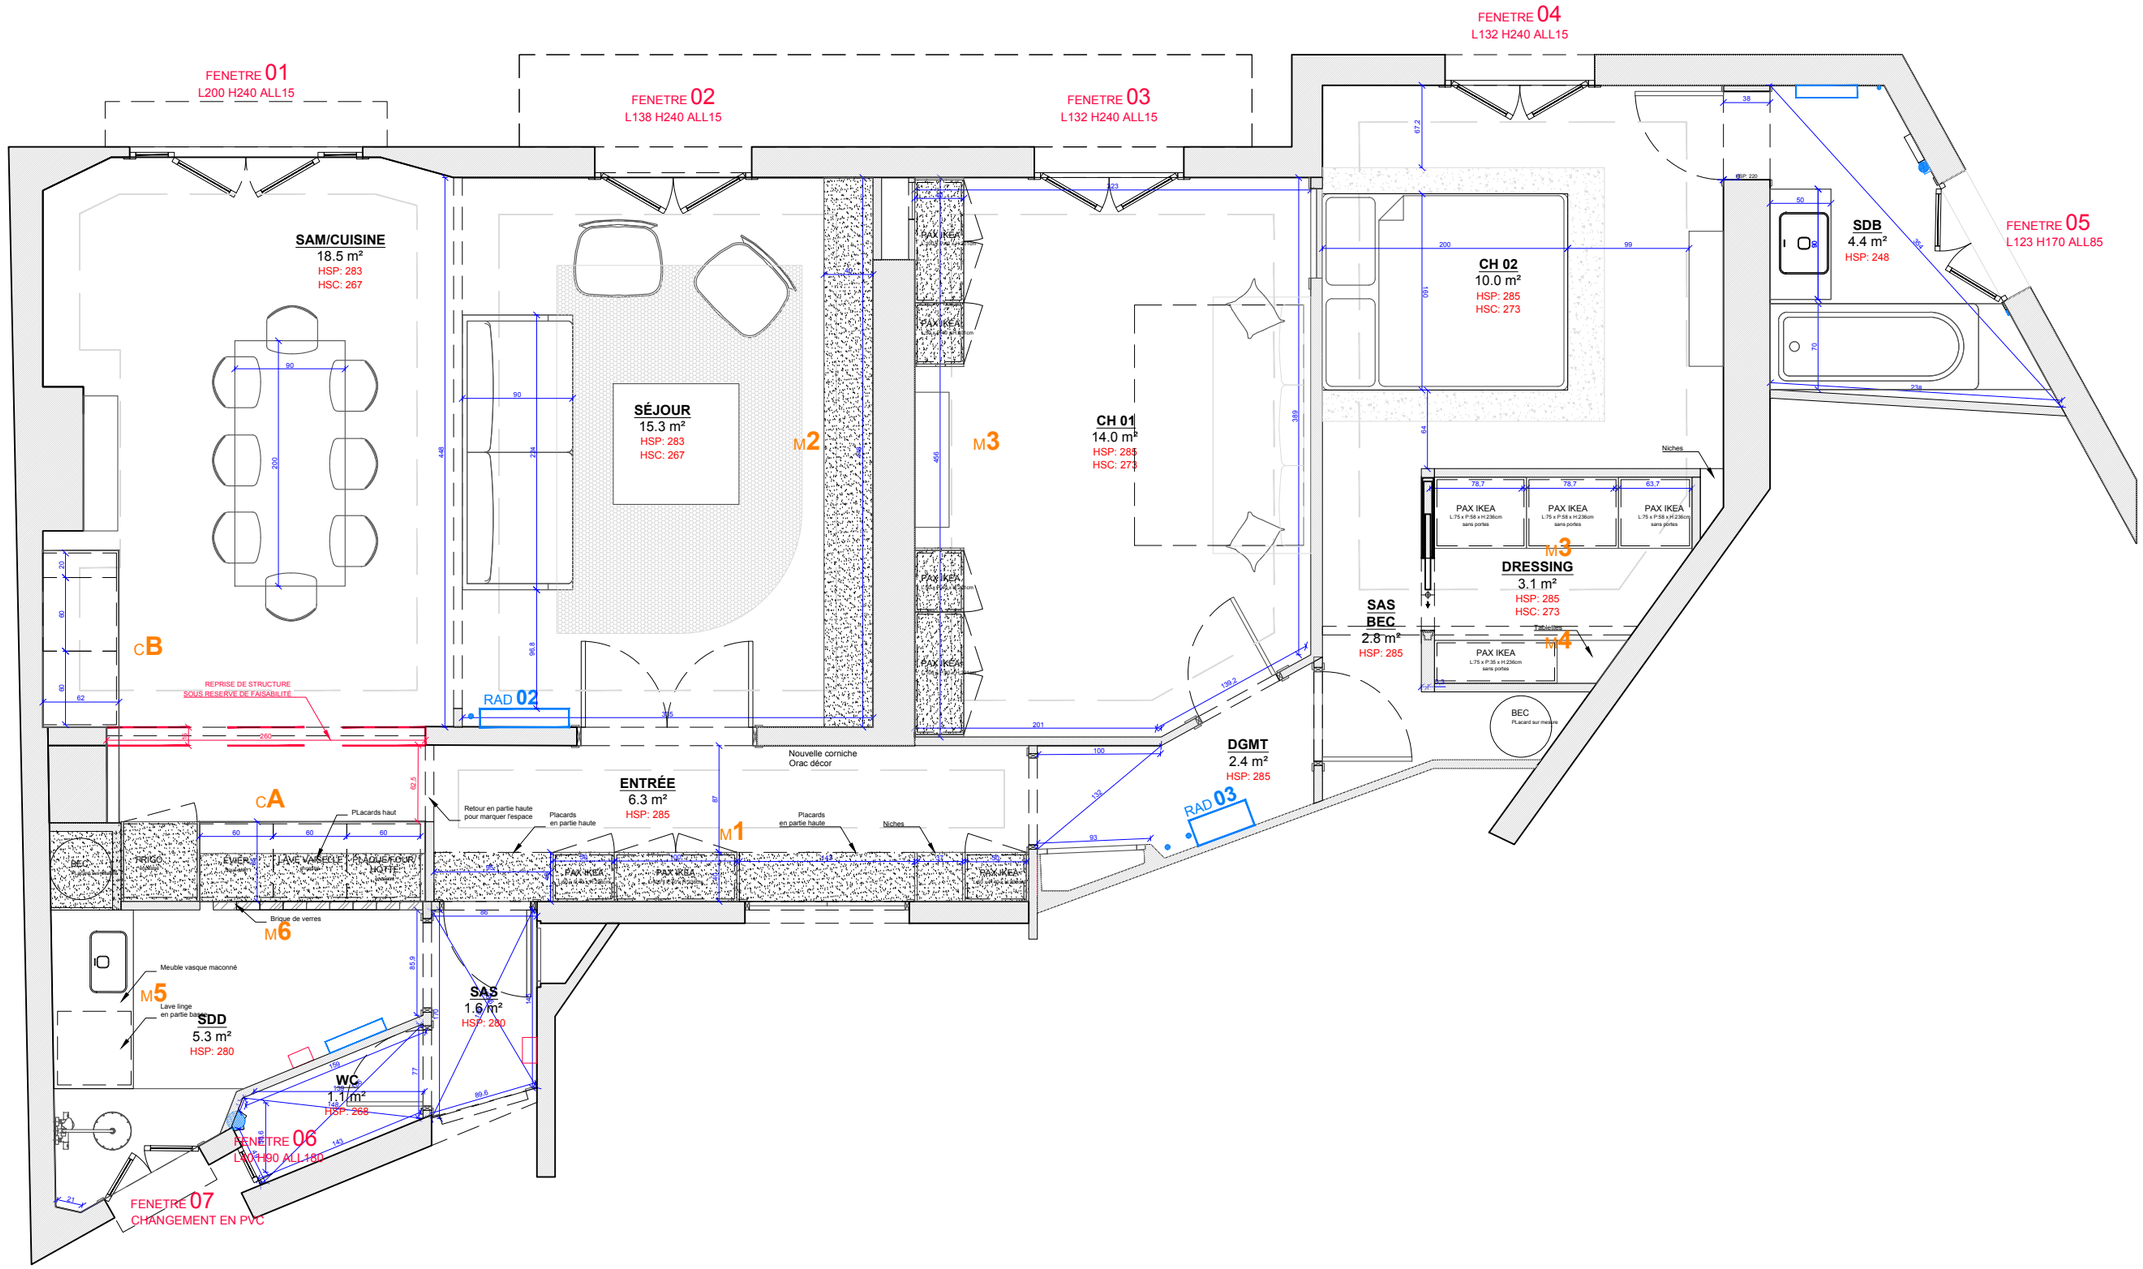


ATELIER FAUVES

Maître d'oeuvre	Maître d'ouvrage	Projet	Description	Echelle	Informations	Dates
ATELIER FAUVES 45 rue Chapon 75003 PARIS	**Mme et M. PAGE OZ** 84 Avenue Gambetta 75020 PARIS	**MISSION** PARTIELLE	**R+4** PLAN PR **V3**	*1/50 e* *A3*	Toutes les côtes sont données à titre indicatif. Toutes les entreprises doivent vérifier les implantations. Il ne s'agit en aucun cas de plan technique.	***19/03/2024***