


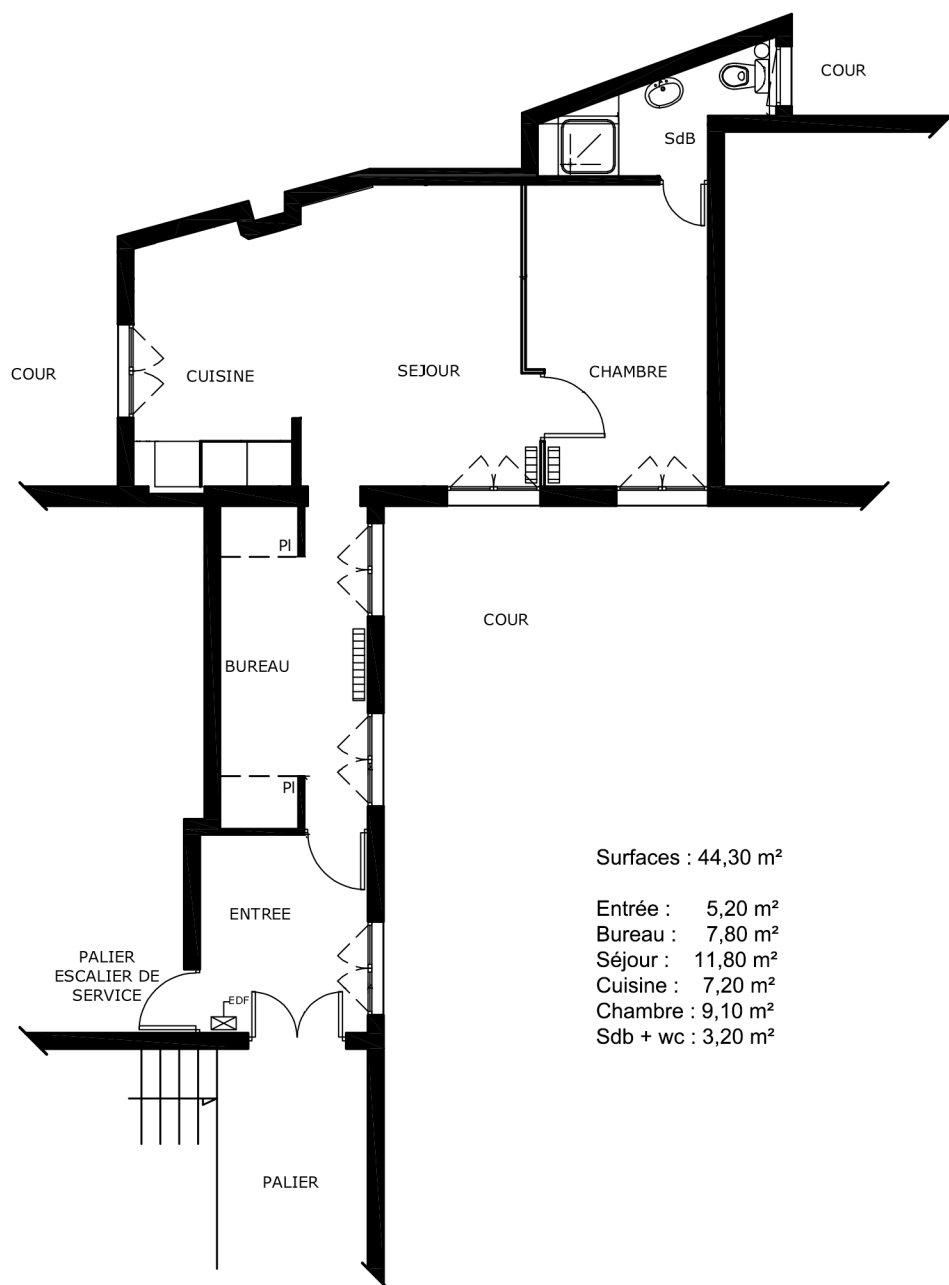

Surfaces : 44,30 m²

Entrée : 5,20 m²
 Bureau : 7,80 m²
 Séjour : 11,80 m²
 Cuisine : 7,20 m²
 Chambre : 9,10 m²
 Sdb + wc : 3,20 m²

25 rue Tronchet - 75008 PARIS

PLAN APPARTEMENT

Date

08 Juin
2026

Echelle

1/ 100 ème