


Plan: Rue de boulainvilliers

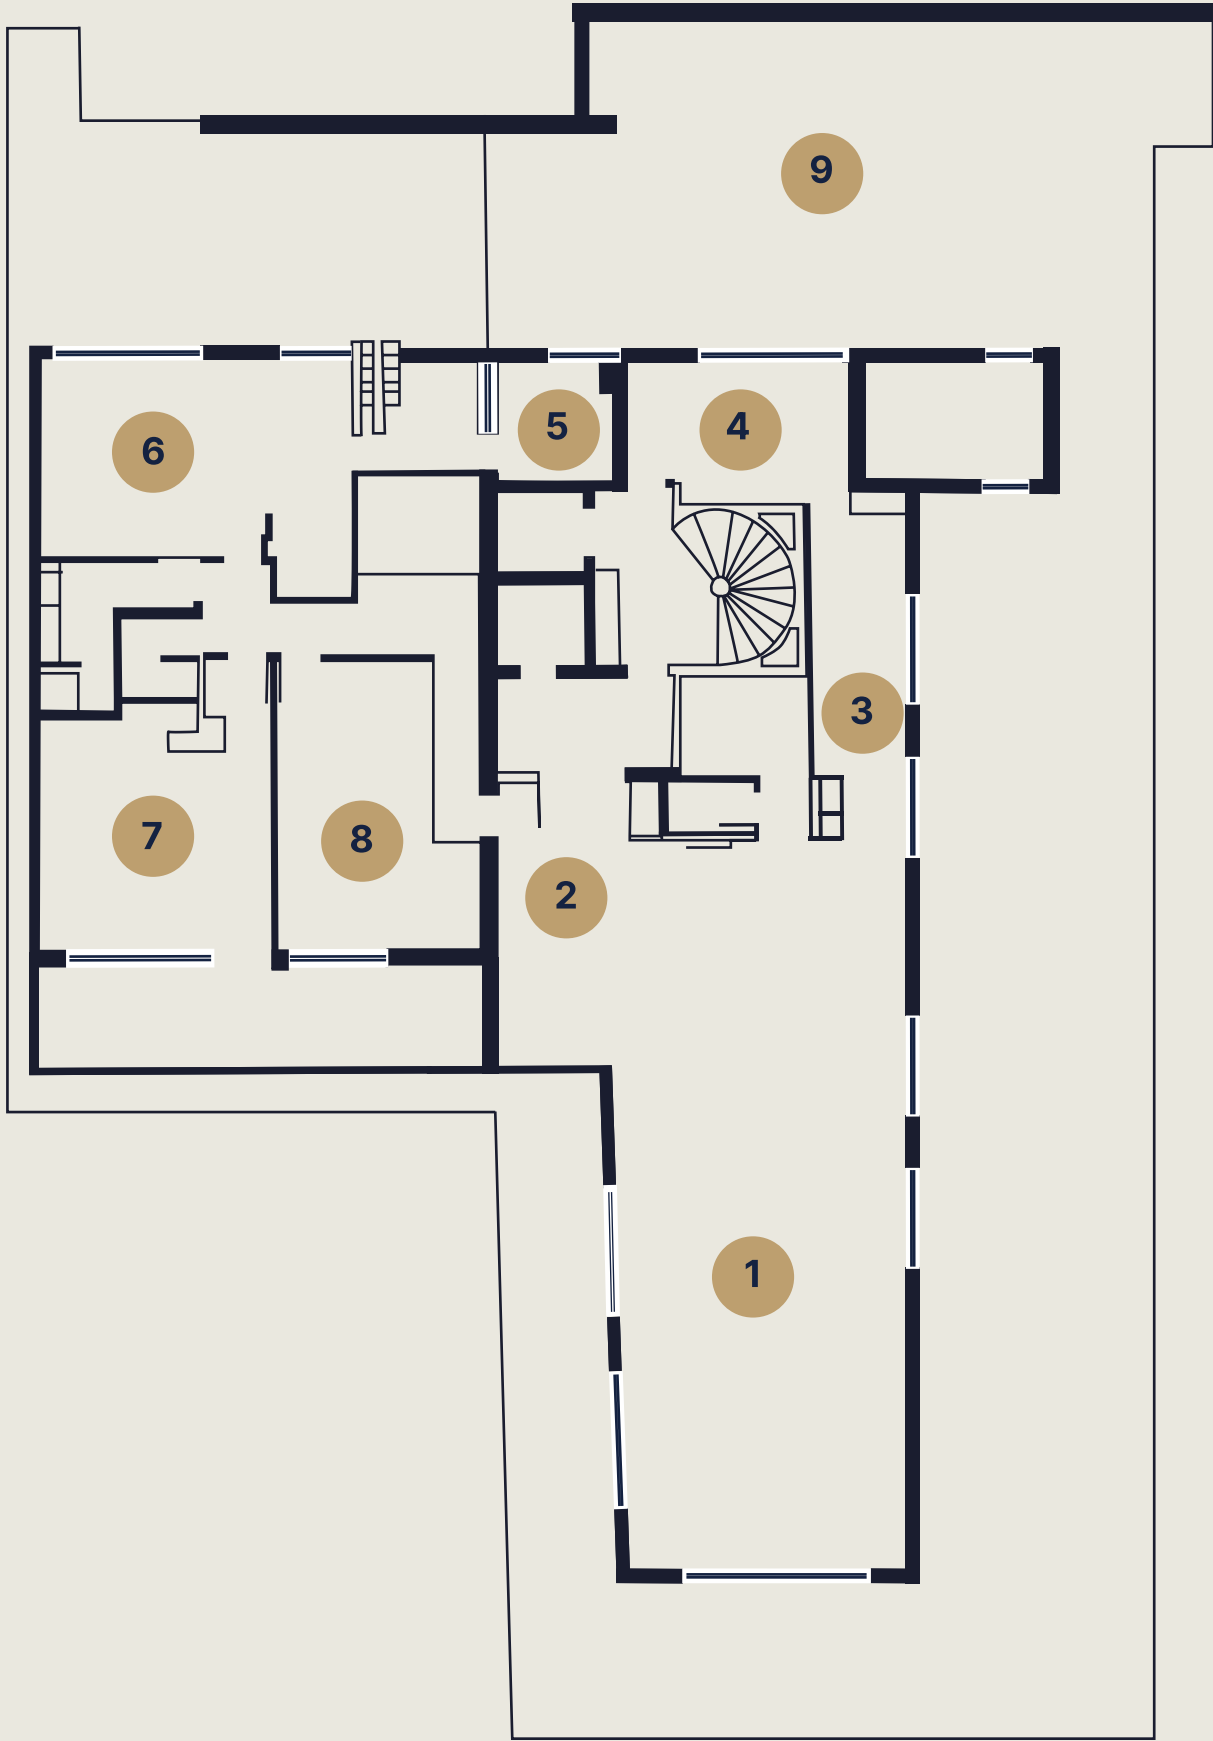

- 1. SALON
- 2. HALL
- 3. BUREAU
- 4. CUISINE
- 5. SALLE DE BAINS
- 6. CHAMBRE N° 1
- 7. CHAMBRE N° 2
- 8. CHAMBRE N° 3
- 9. TERRASSE