


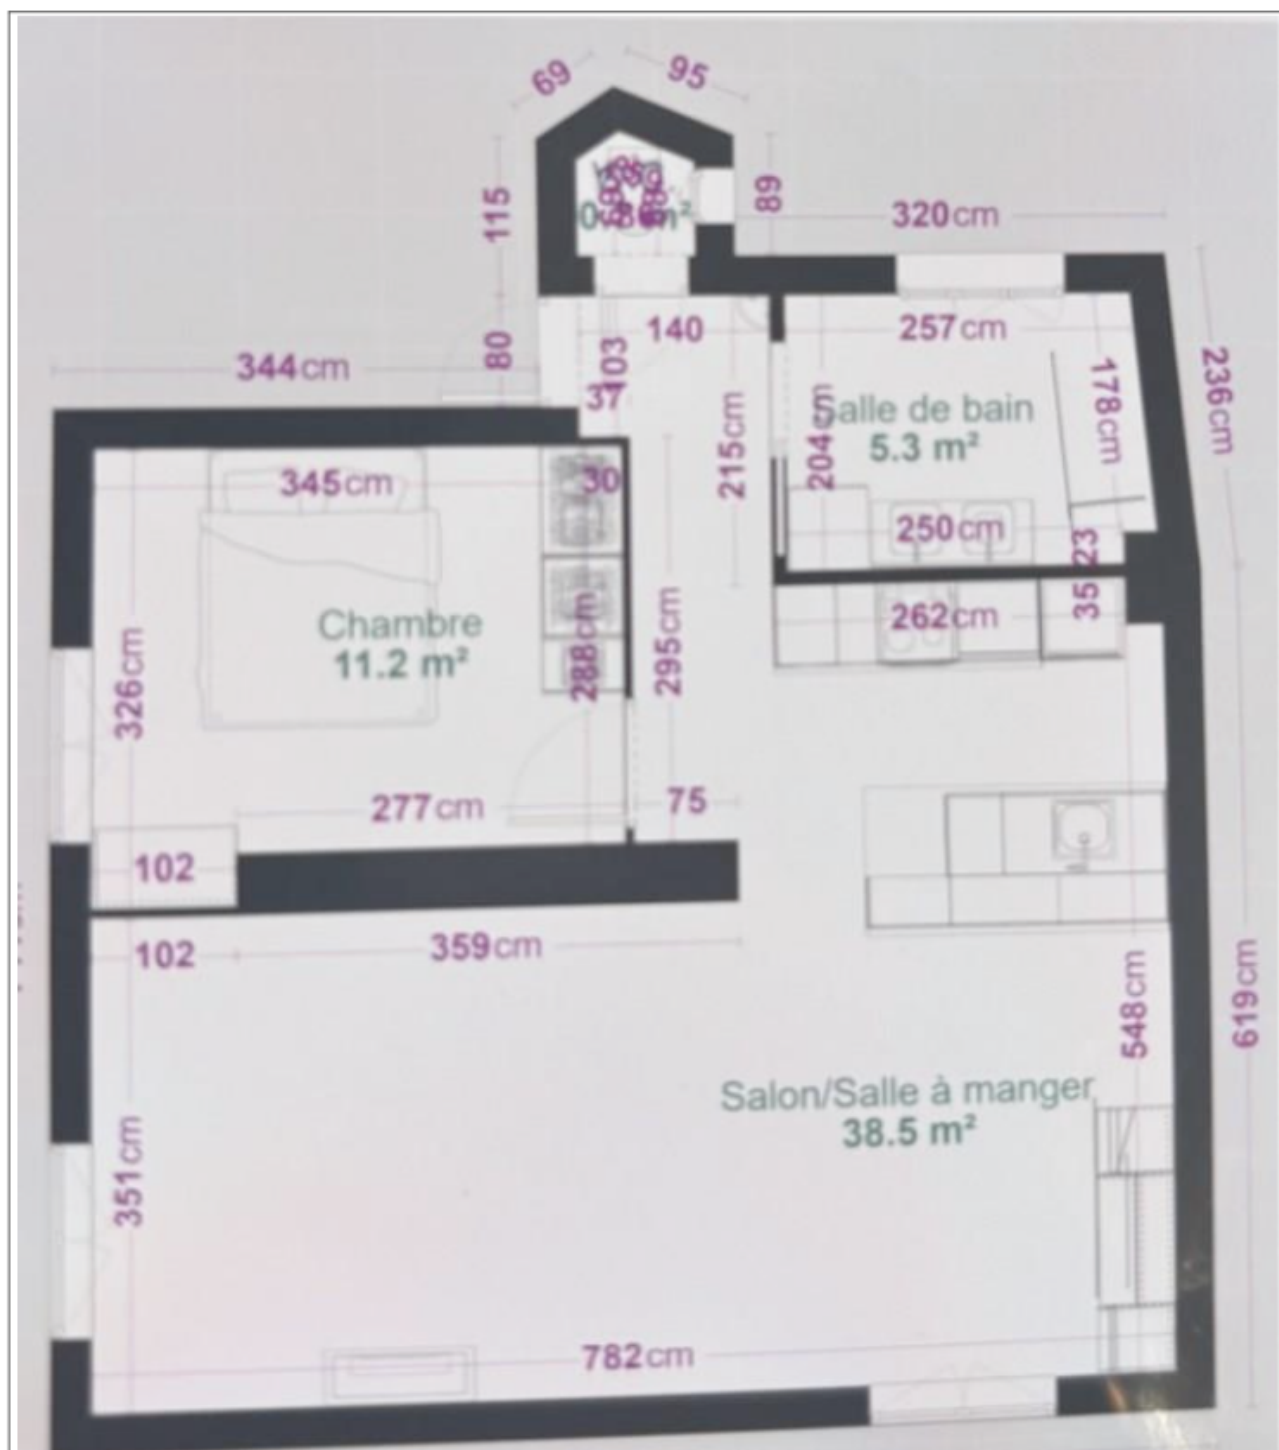

Parties de l'immeuble bâties visitées	Superficie privative au sens Carrez	Surface au sol	Commentaires
Entrée	2,44	2,44	
Wc	0,85	0,85	
salle d'eau	4,92	4,92	
sejour + cuisine	37	37	
Chambre 1	11,29	11,29	

Superficie privative en m² du ou des lot(s) :

Surface loi Carrez totale : 56,50 m² (cinquante-six mètres carrés cinquante)
Surface au sol totale : 56,50 m² (cinquante-six mètres carrés cinquante)