

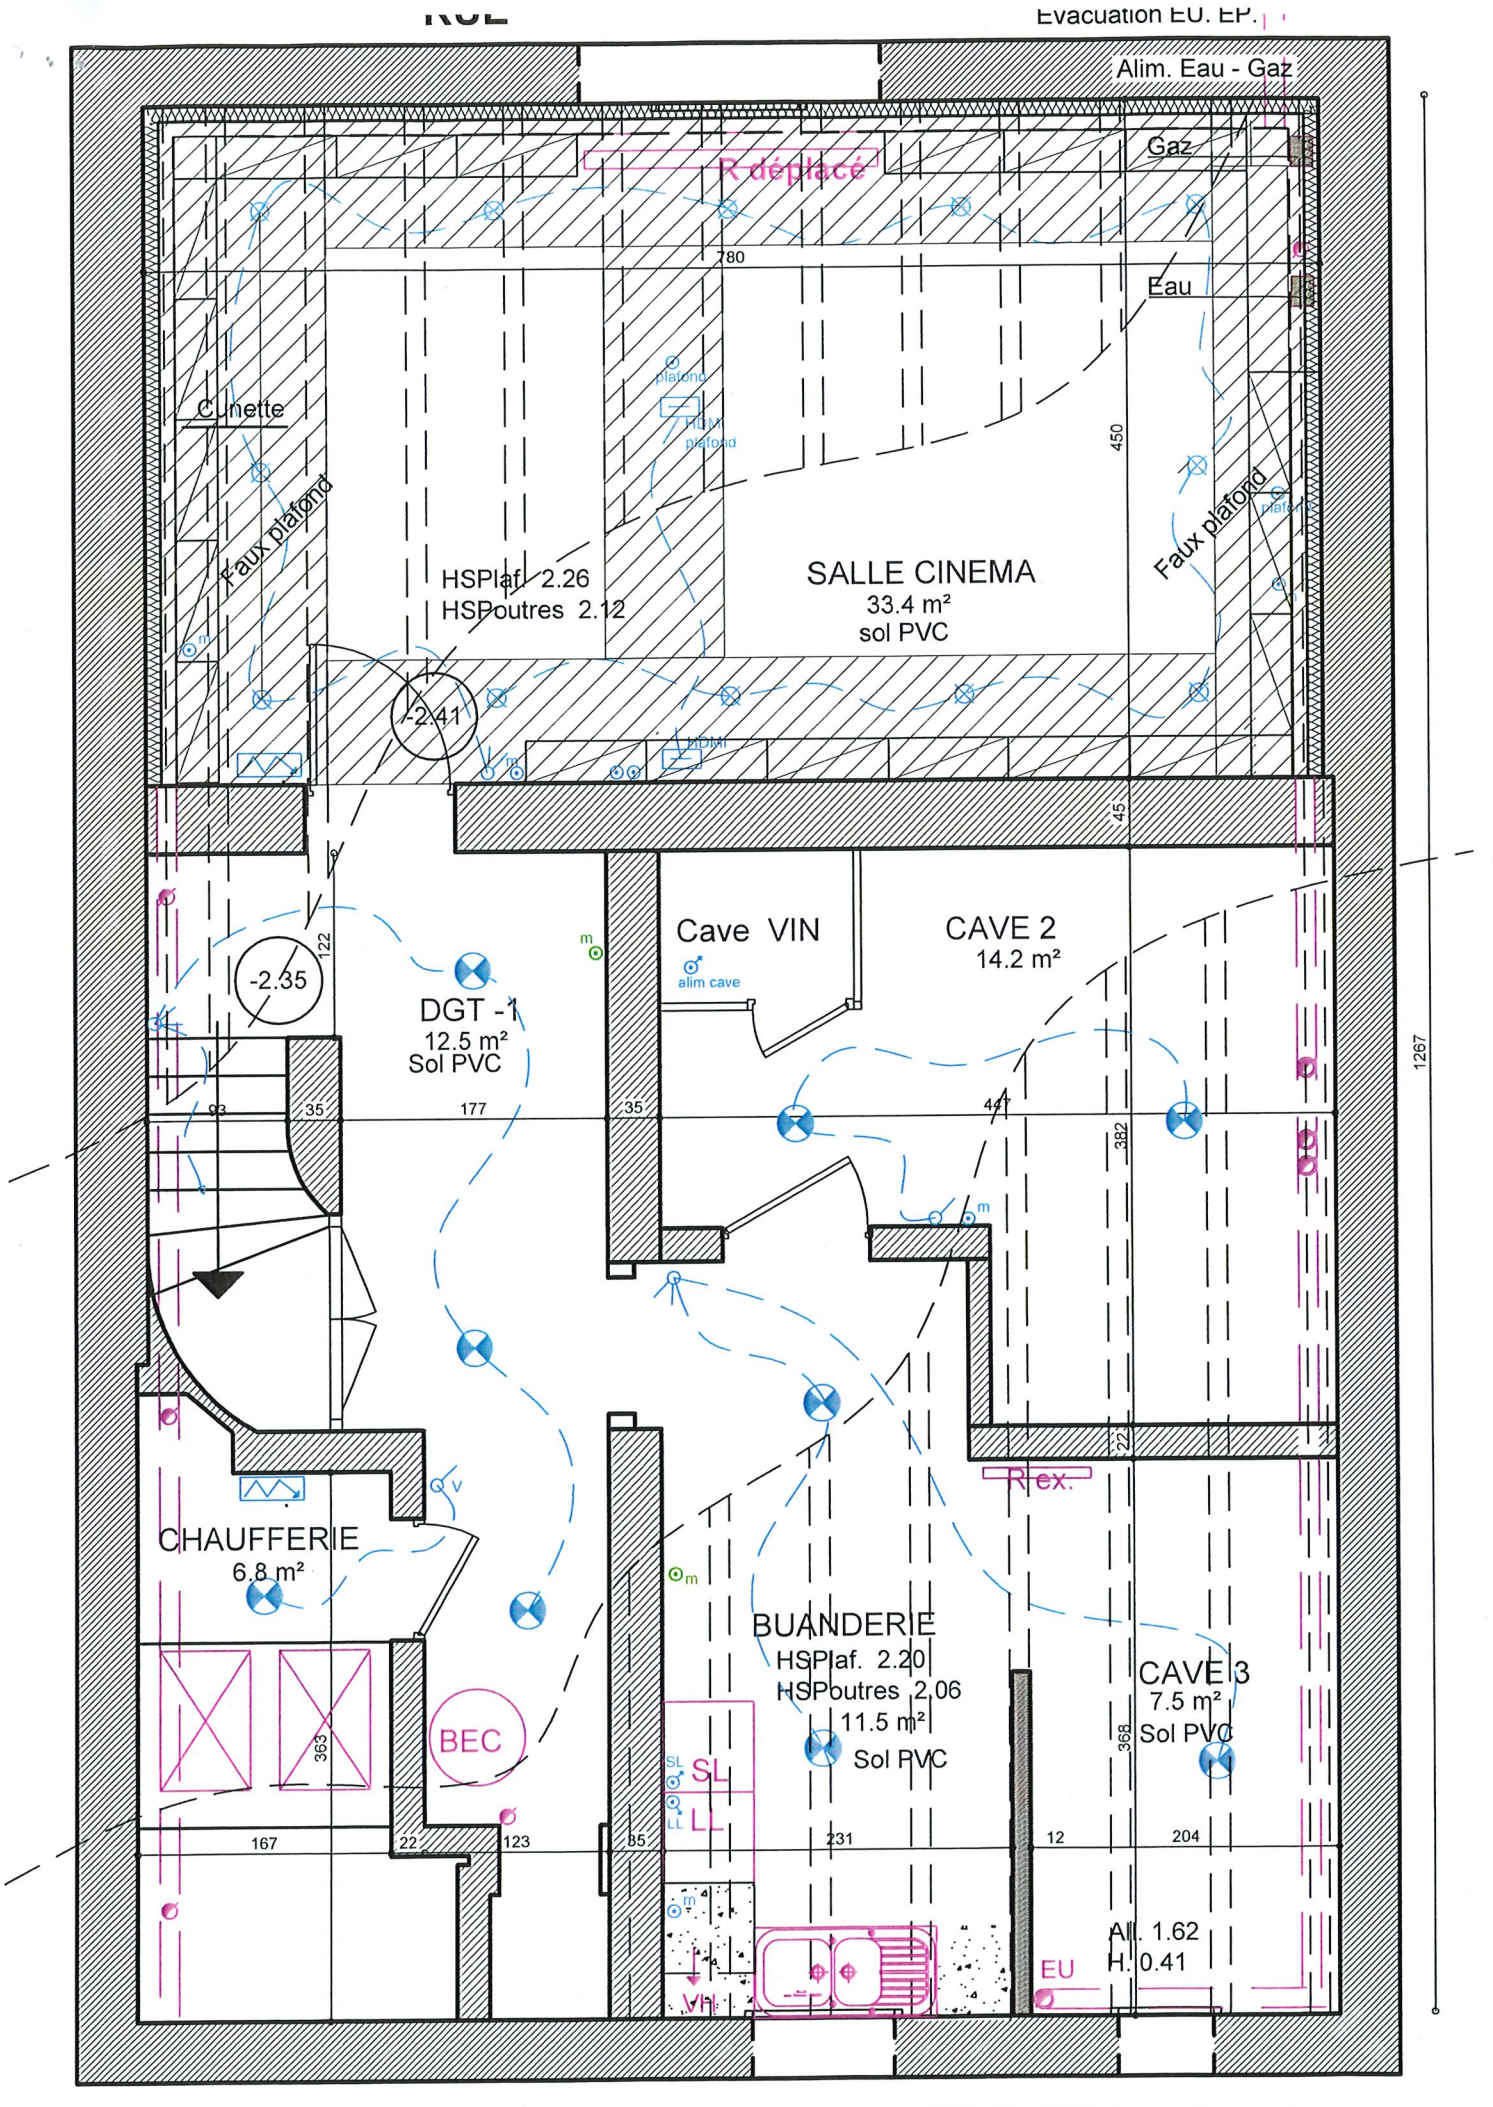



P. BAILLOT / NEUILLY 92	NIV. -1	PROJET	ECH. 1/50	03 - 12 - 2014	Chantier

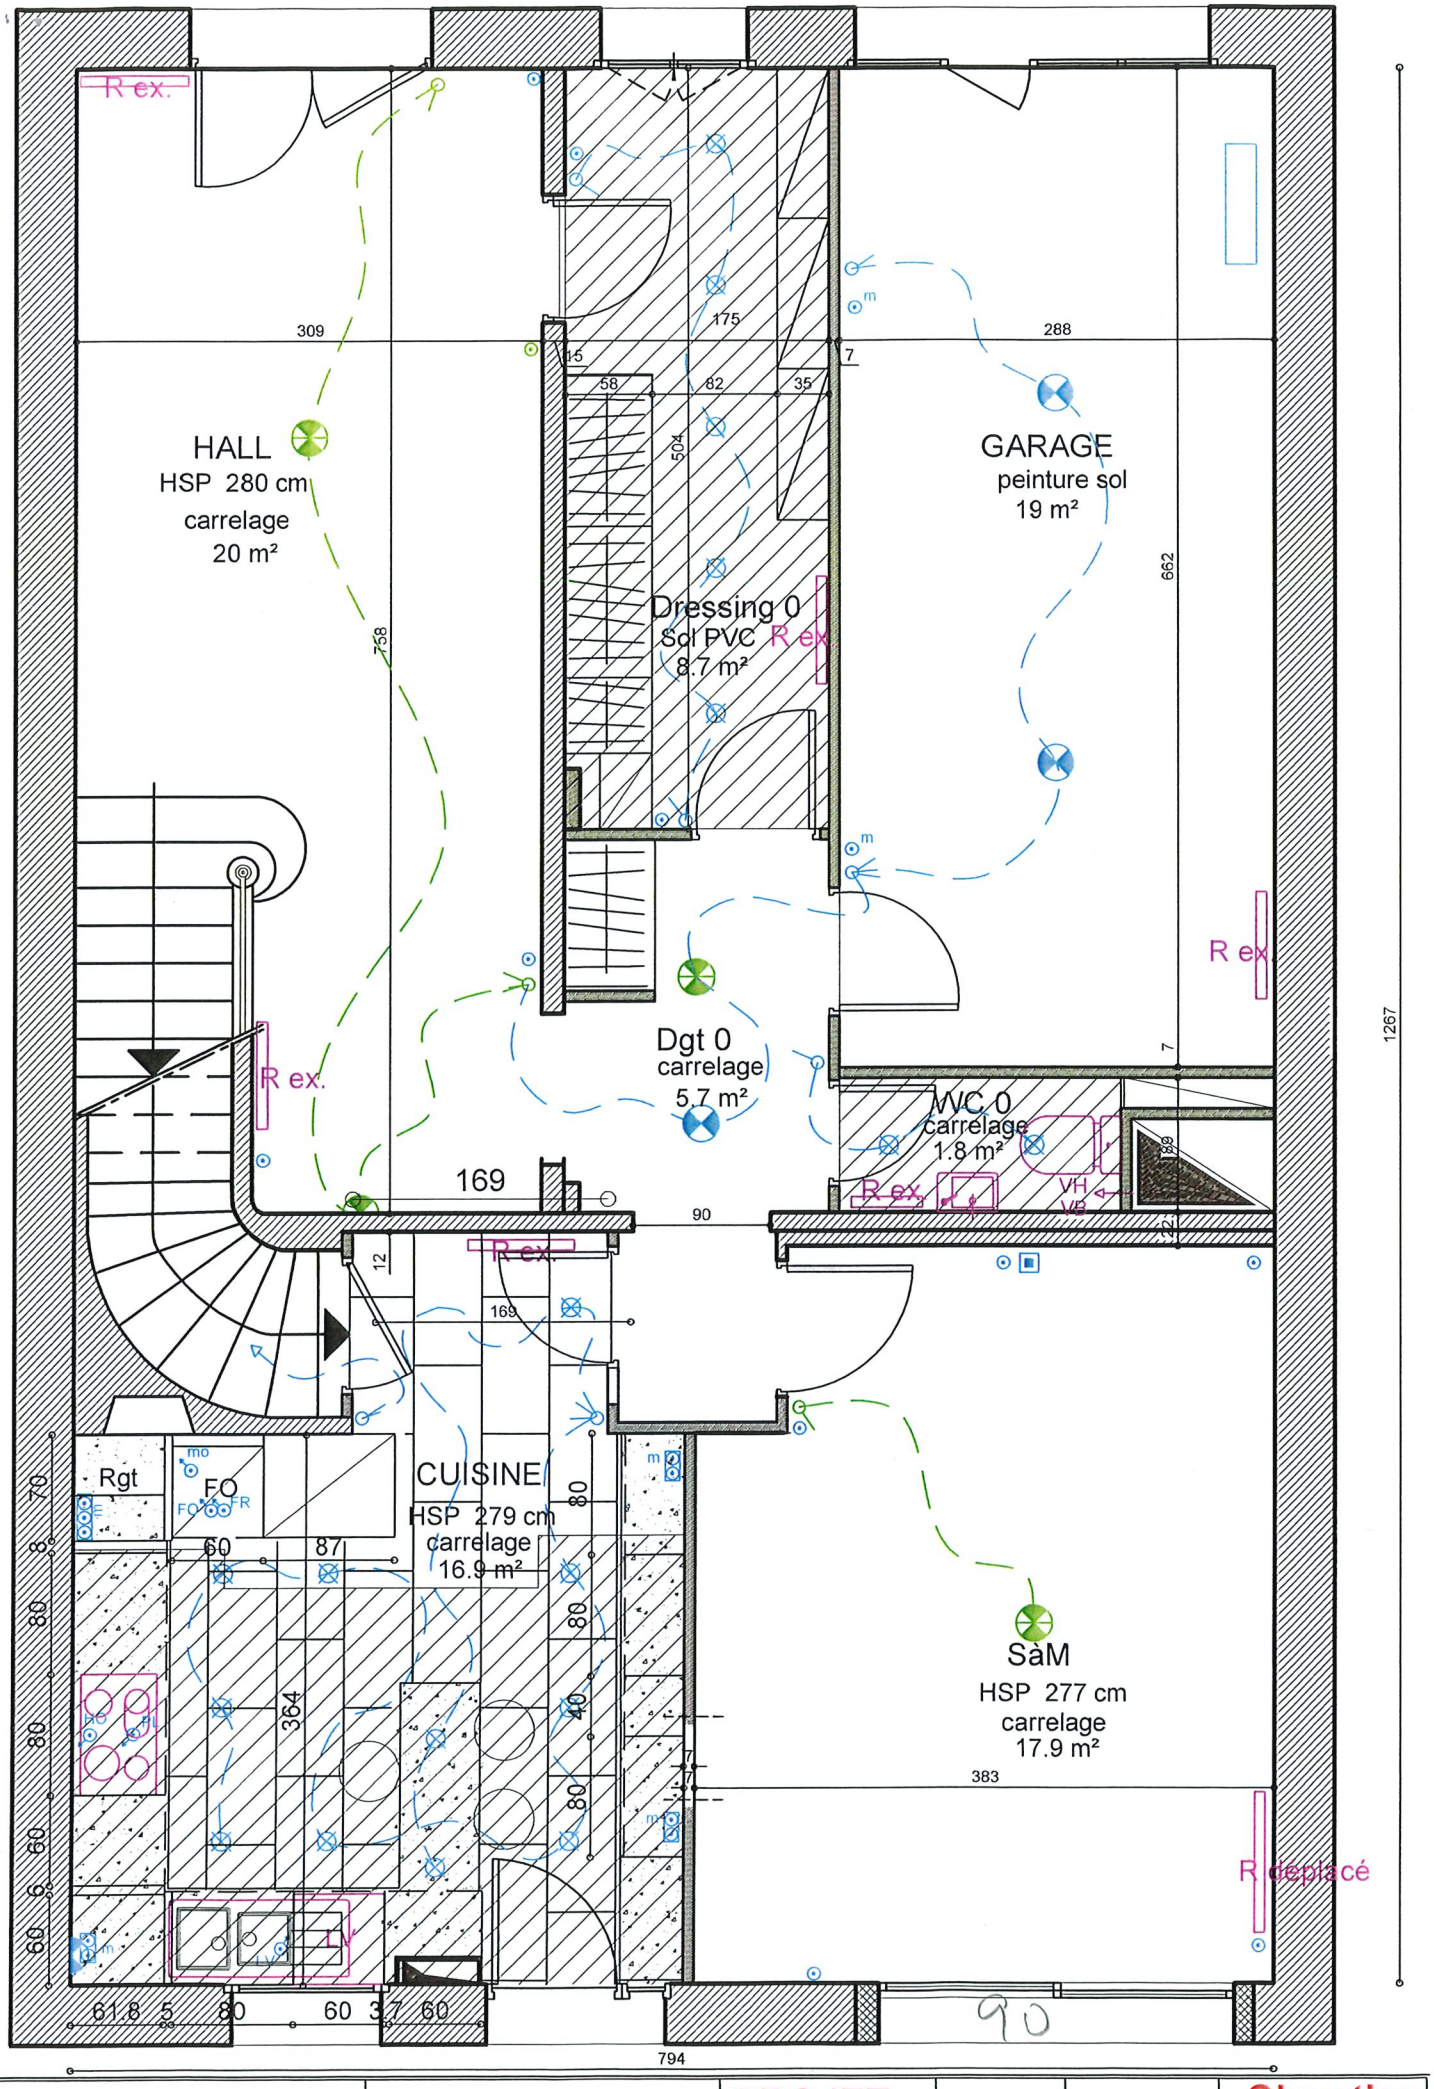


P. BAILLOT / NEUILLY 92	NIV. 0 - RdCh.	PROJET	ECH. 1/50	03 - 12 - 2014	Chantier

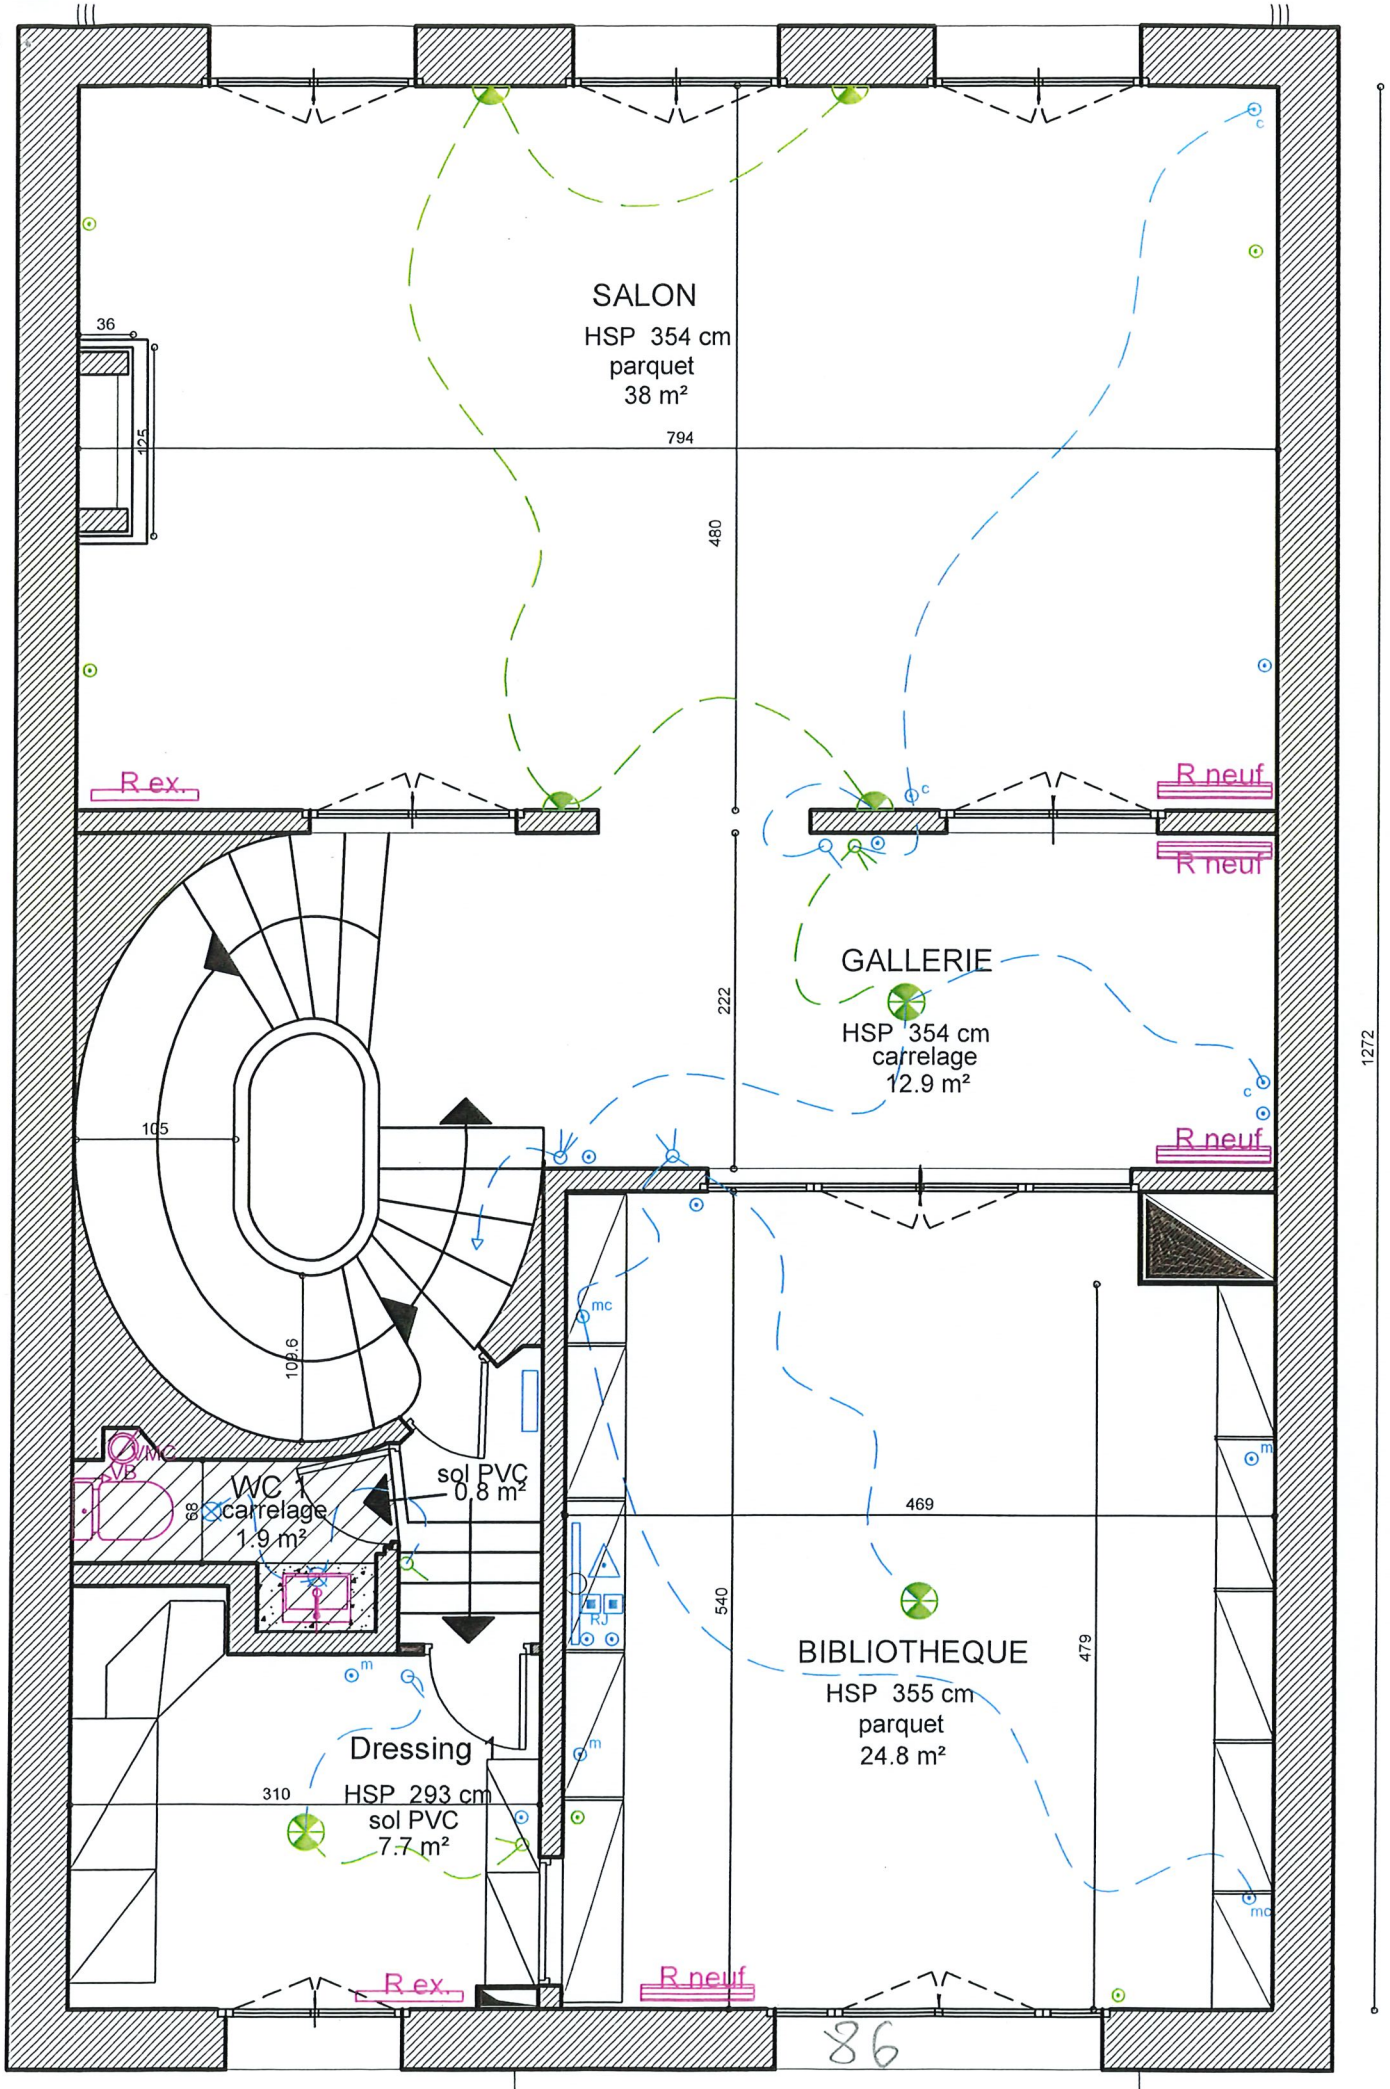


P. BAILLOT / NEUILLY 92	NIV. +1	PROJET	ECH. 1/50	03 - 12 - 2014	Chantier

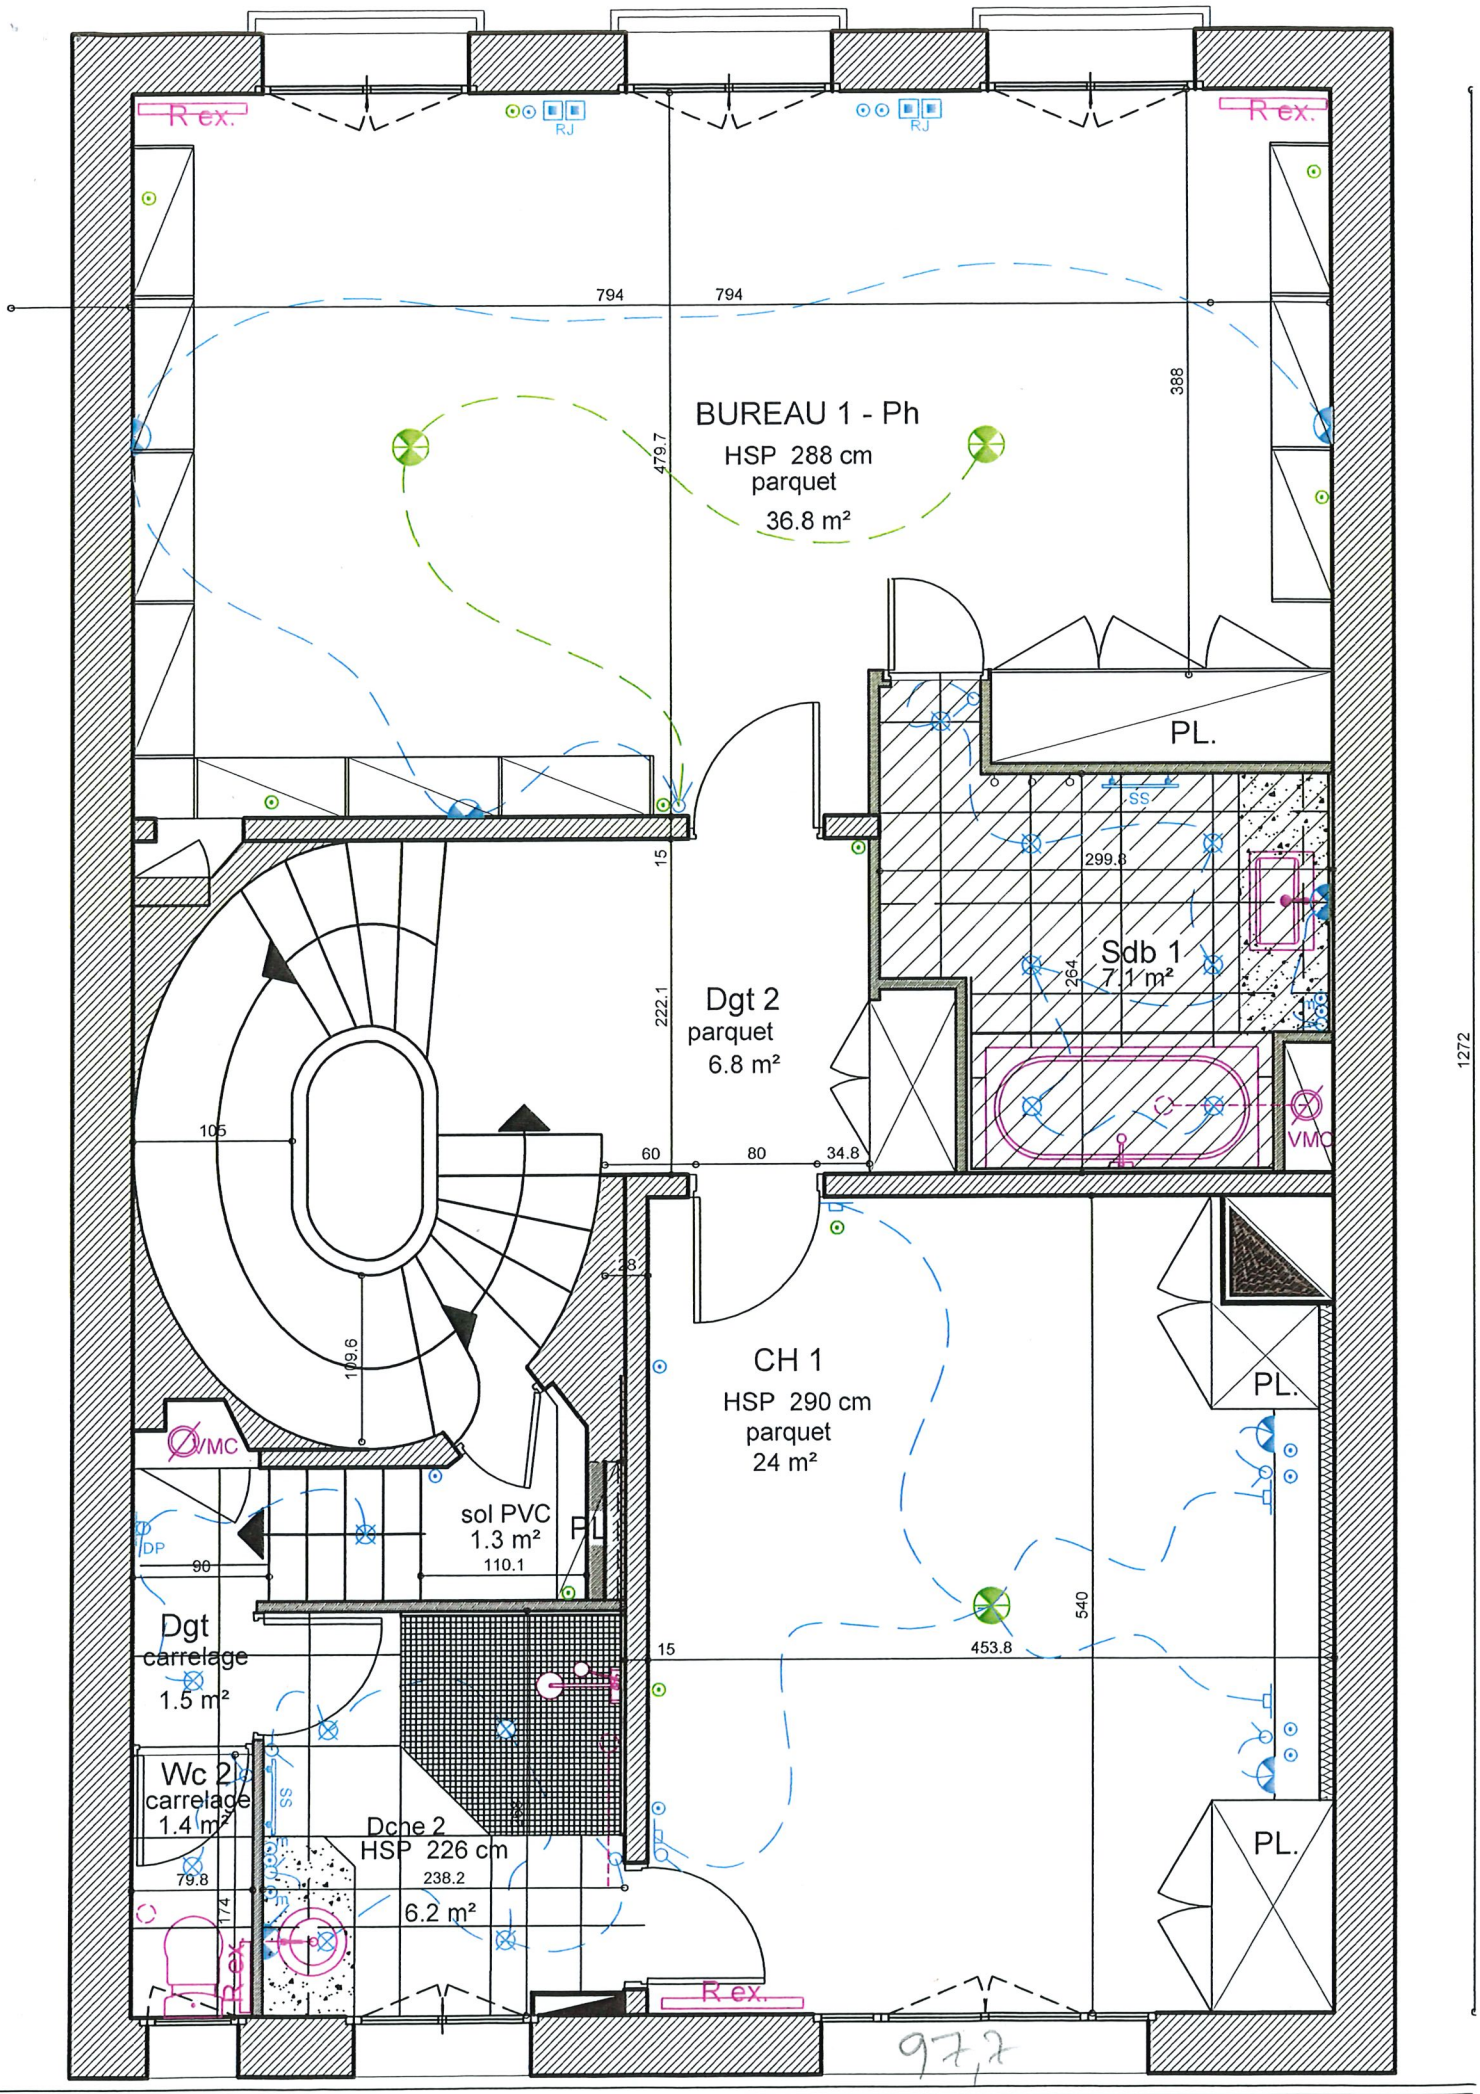

P. BAILLOT / NEUILLY 92	NIV. +2	PROJET	ECH. 1/50	03 - 12 - 2014	Chantier

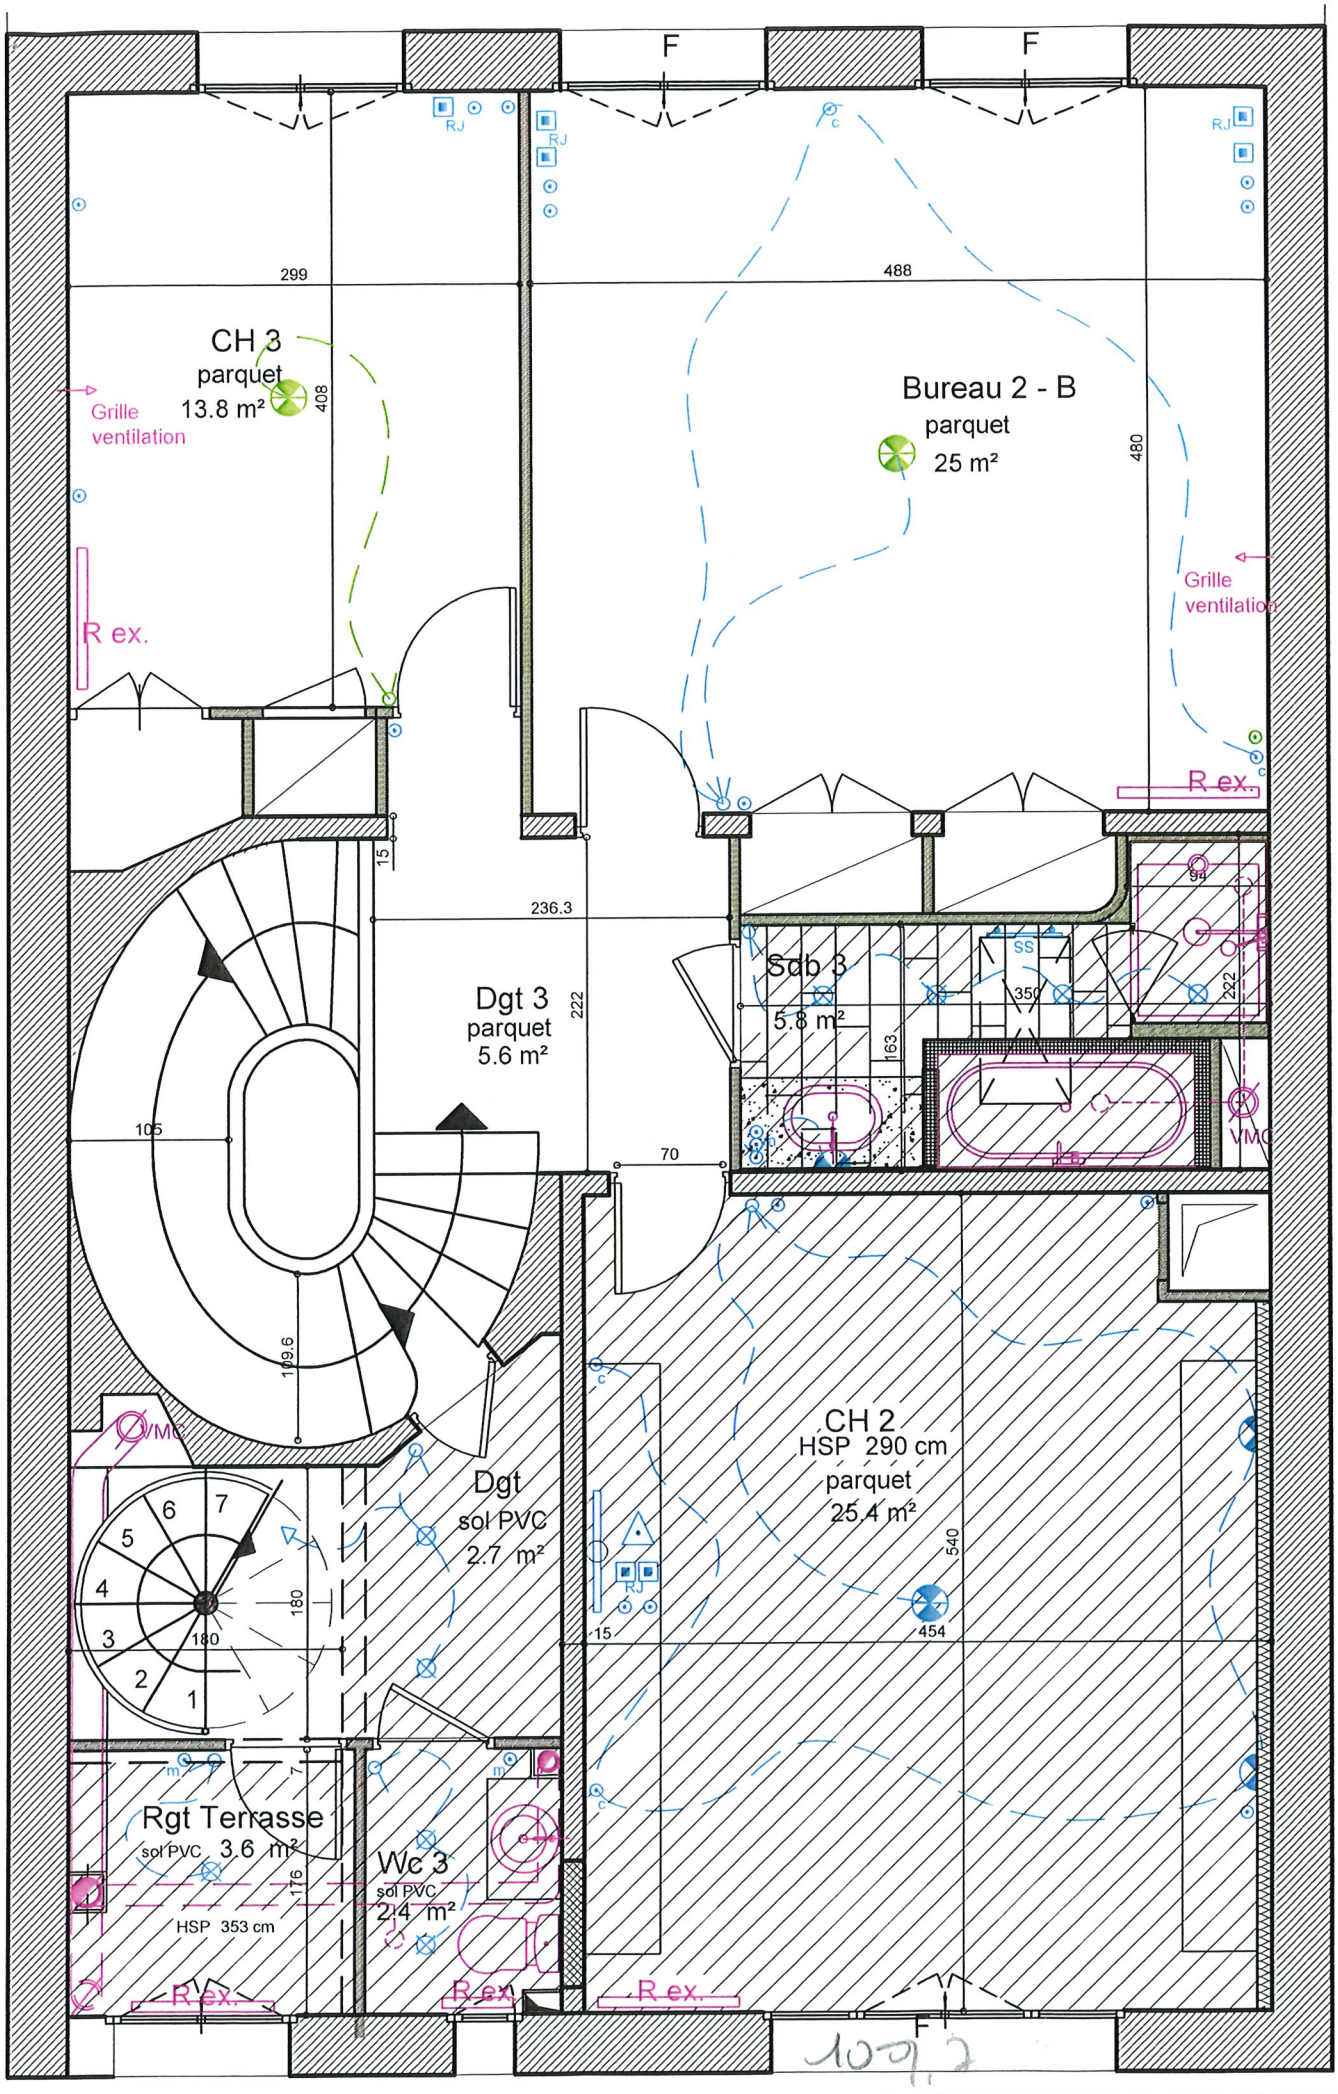

P. BAILLOT / NEUILLY 92	NIV. +3	PROJET	ECH. 1/50	03 - 12 - 2014	Chantier

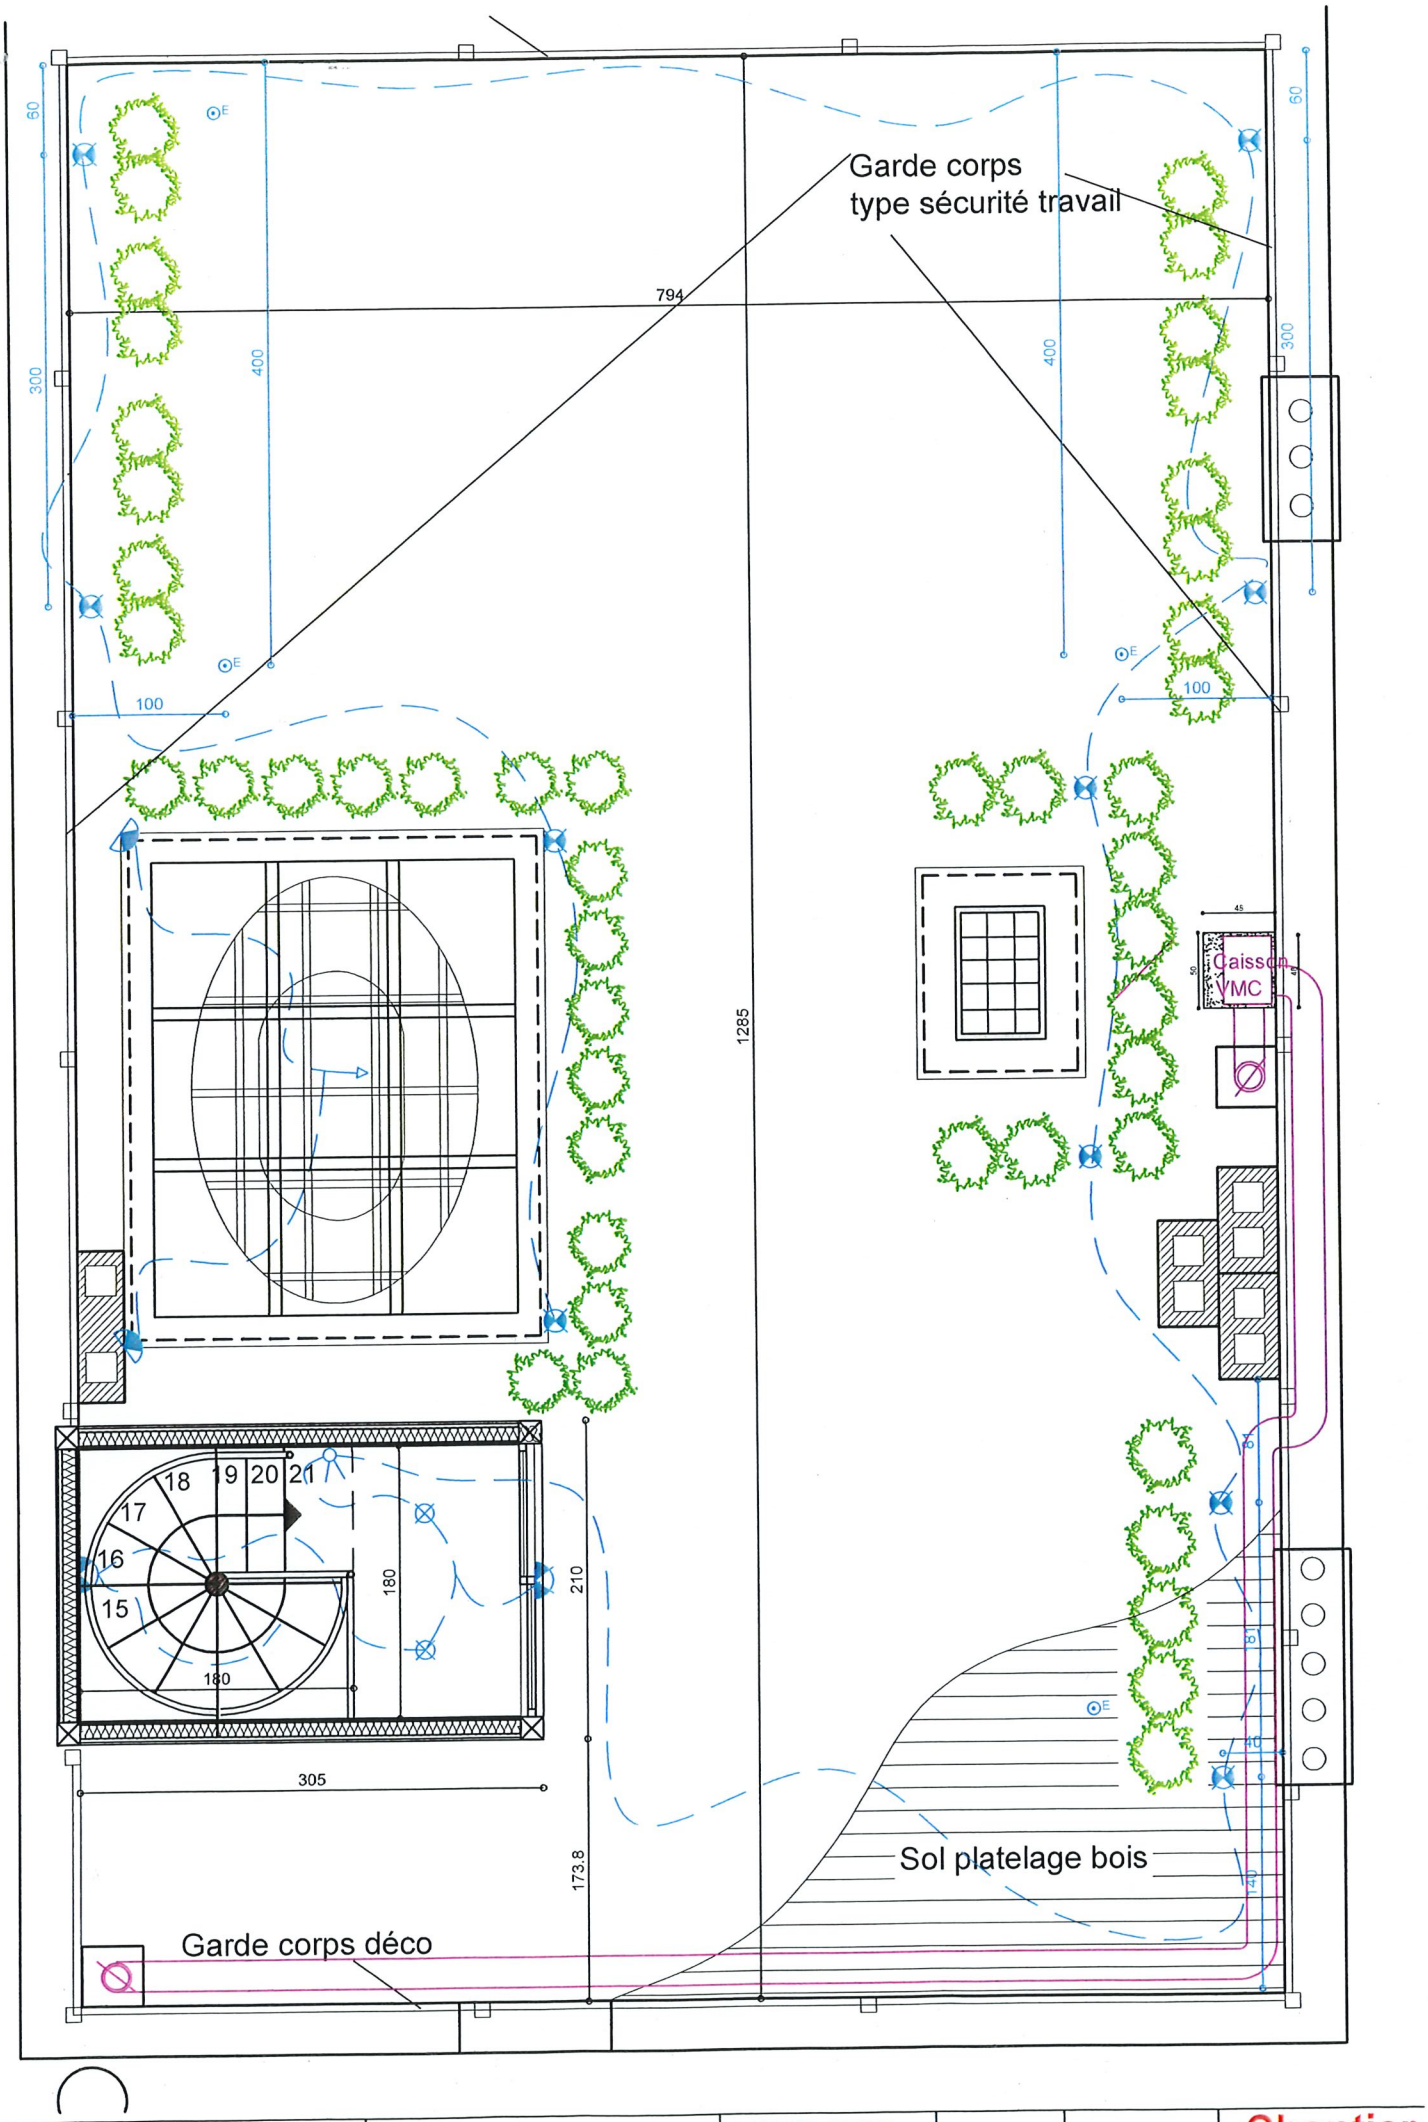

P. BAILLOT / NEUILLY 92	TERRASSE	PROJET	ECH. 1/50	15 - 01 - 2015	Chantier