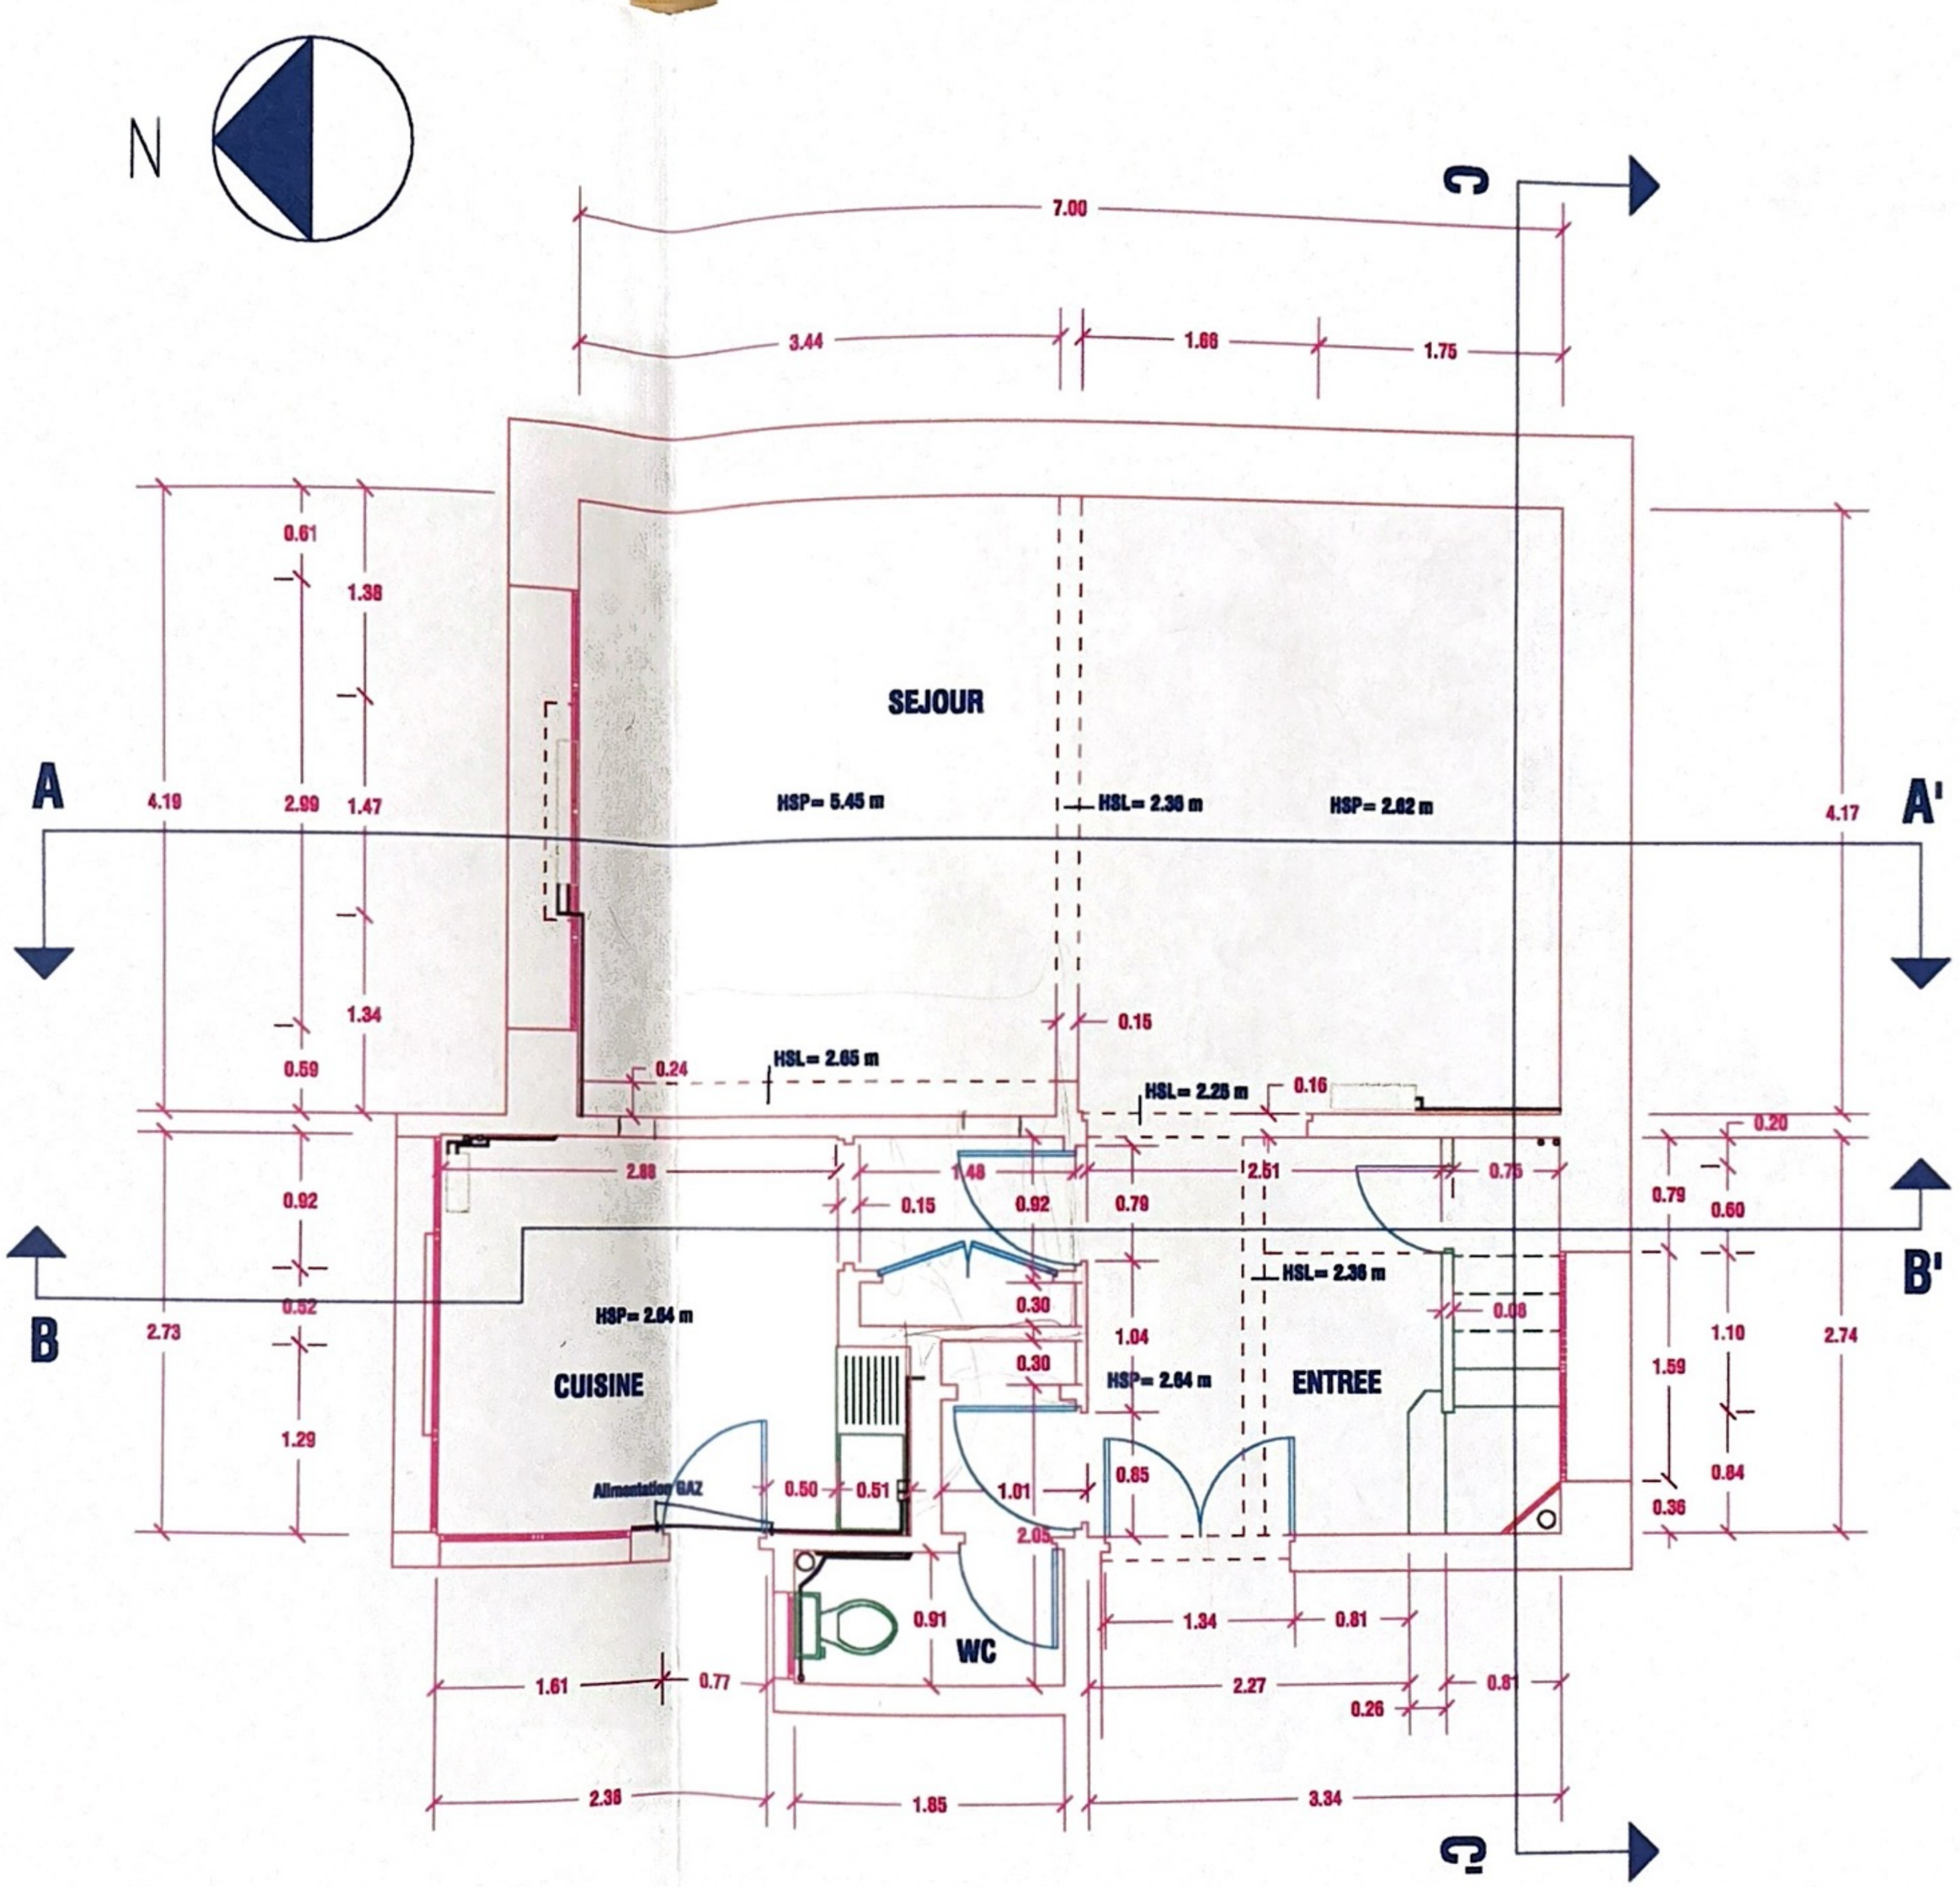
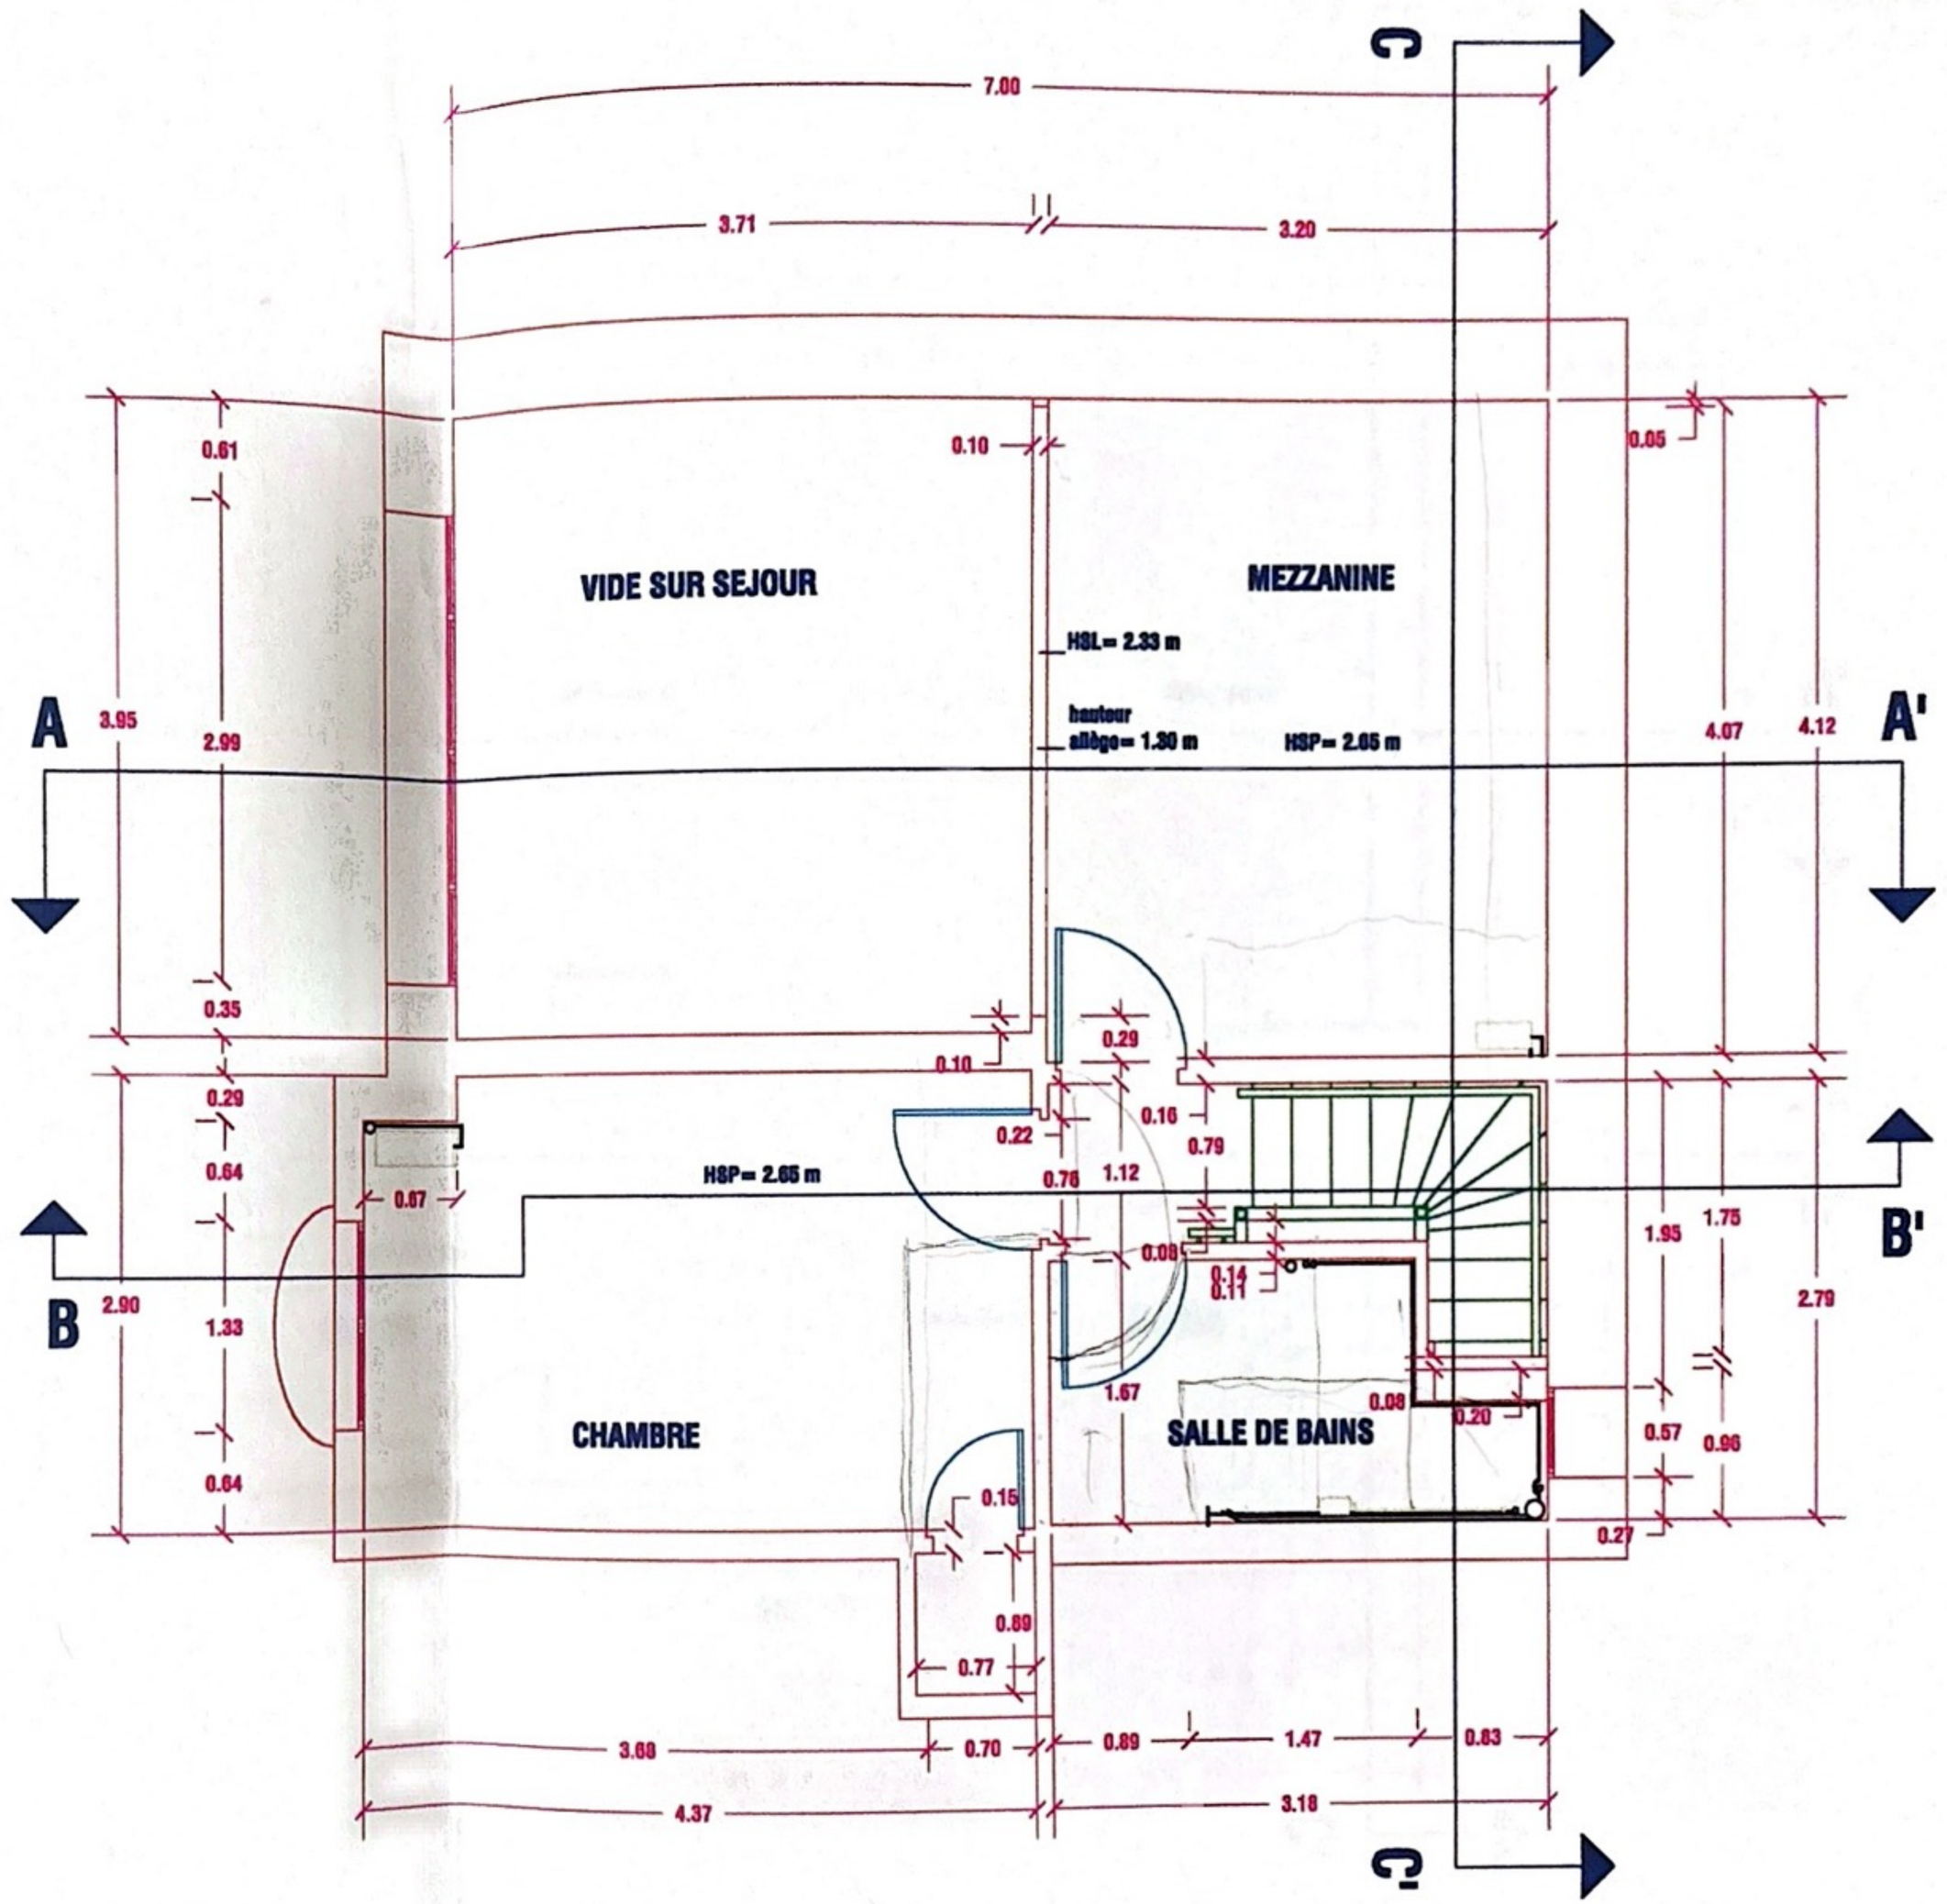

N
C
C'
A
A'
B
B'
7.00
3.44
1.66
1.75
0.61
1.38
4.19
2.99
1.47
4.17
SEJOUR
HSP= 5.45 m
HSL= 2.36 m
HSP= 2.62 m
1.34
0.59
0.15
0.24
HSL= 2.65 m
HSL= 2.25 m
0.16
0.20
2.88
1.48
2.51
0.75
0.79
0.60
0.92
0.15
0.92
0.79
HSL= 2.36 m
0.30
0.08
0.32
2.73
HSP= 2.64 m
1.04
0.30
HSP= 2.64 m
CUISINE
ENTREE
1.10
2.74
1.59
1.29
Alimentation GAZ
0.50
0.51
1.01
0.65
0.84
0.36
2.05
0.91
WC
1.34
0.81
1.61
0.77
2.27
0.81
0.26
2.36
1.85
3.34

NIVEAU 1


C
7.00
3.71
3.20
0.61
0.10
0.05
VIDE SUR SEJOUR
MEZZANINE
HSL= 2.33 m
A
3.95
2.99
hauteur allège= 1.30 m
HSP= 2.65 m
4.07
4.12
A'
0.35
0.29
0.64
0.67
0.10
0.29
0.22
0.16
0.79
0.76
1.12
HSP= 2.65 m
B'
B
2.90
1.33
0.64
1.95
1.75
2.79
0.08
0.14
0.11
1.67
0.08
0.20
0.57
0.96
CHAMBRE
SALLE DE BAINS
0.15
0.27
0.89
0.77
3.69
0.70
0.89
1.47
0.83
4.37
3.18
C

NIVEAU 2