


Premier étage

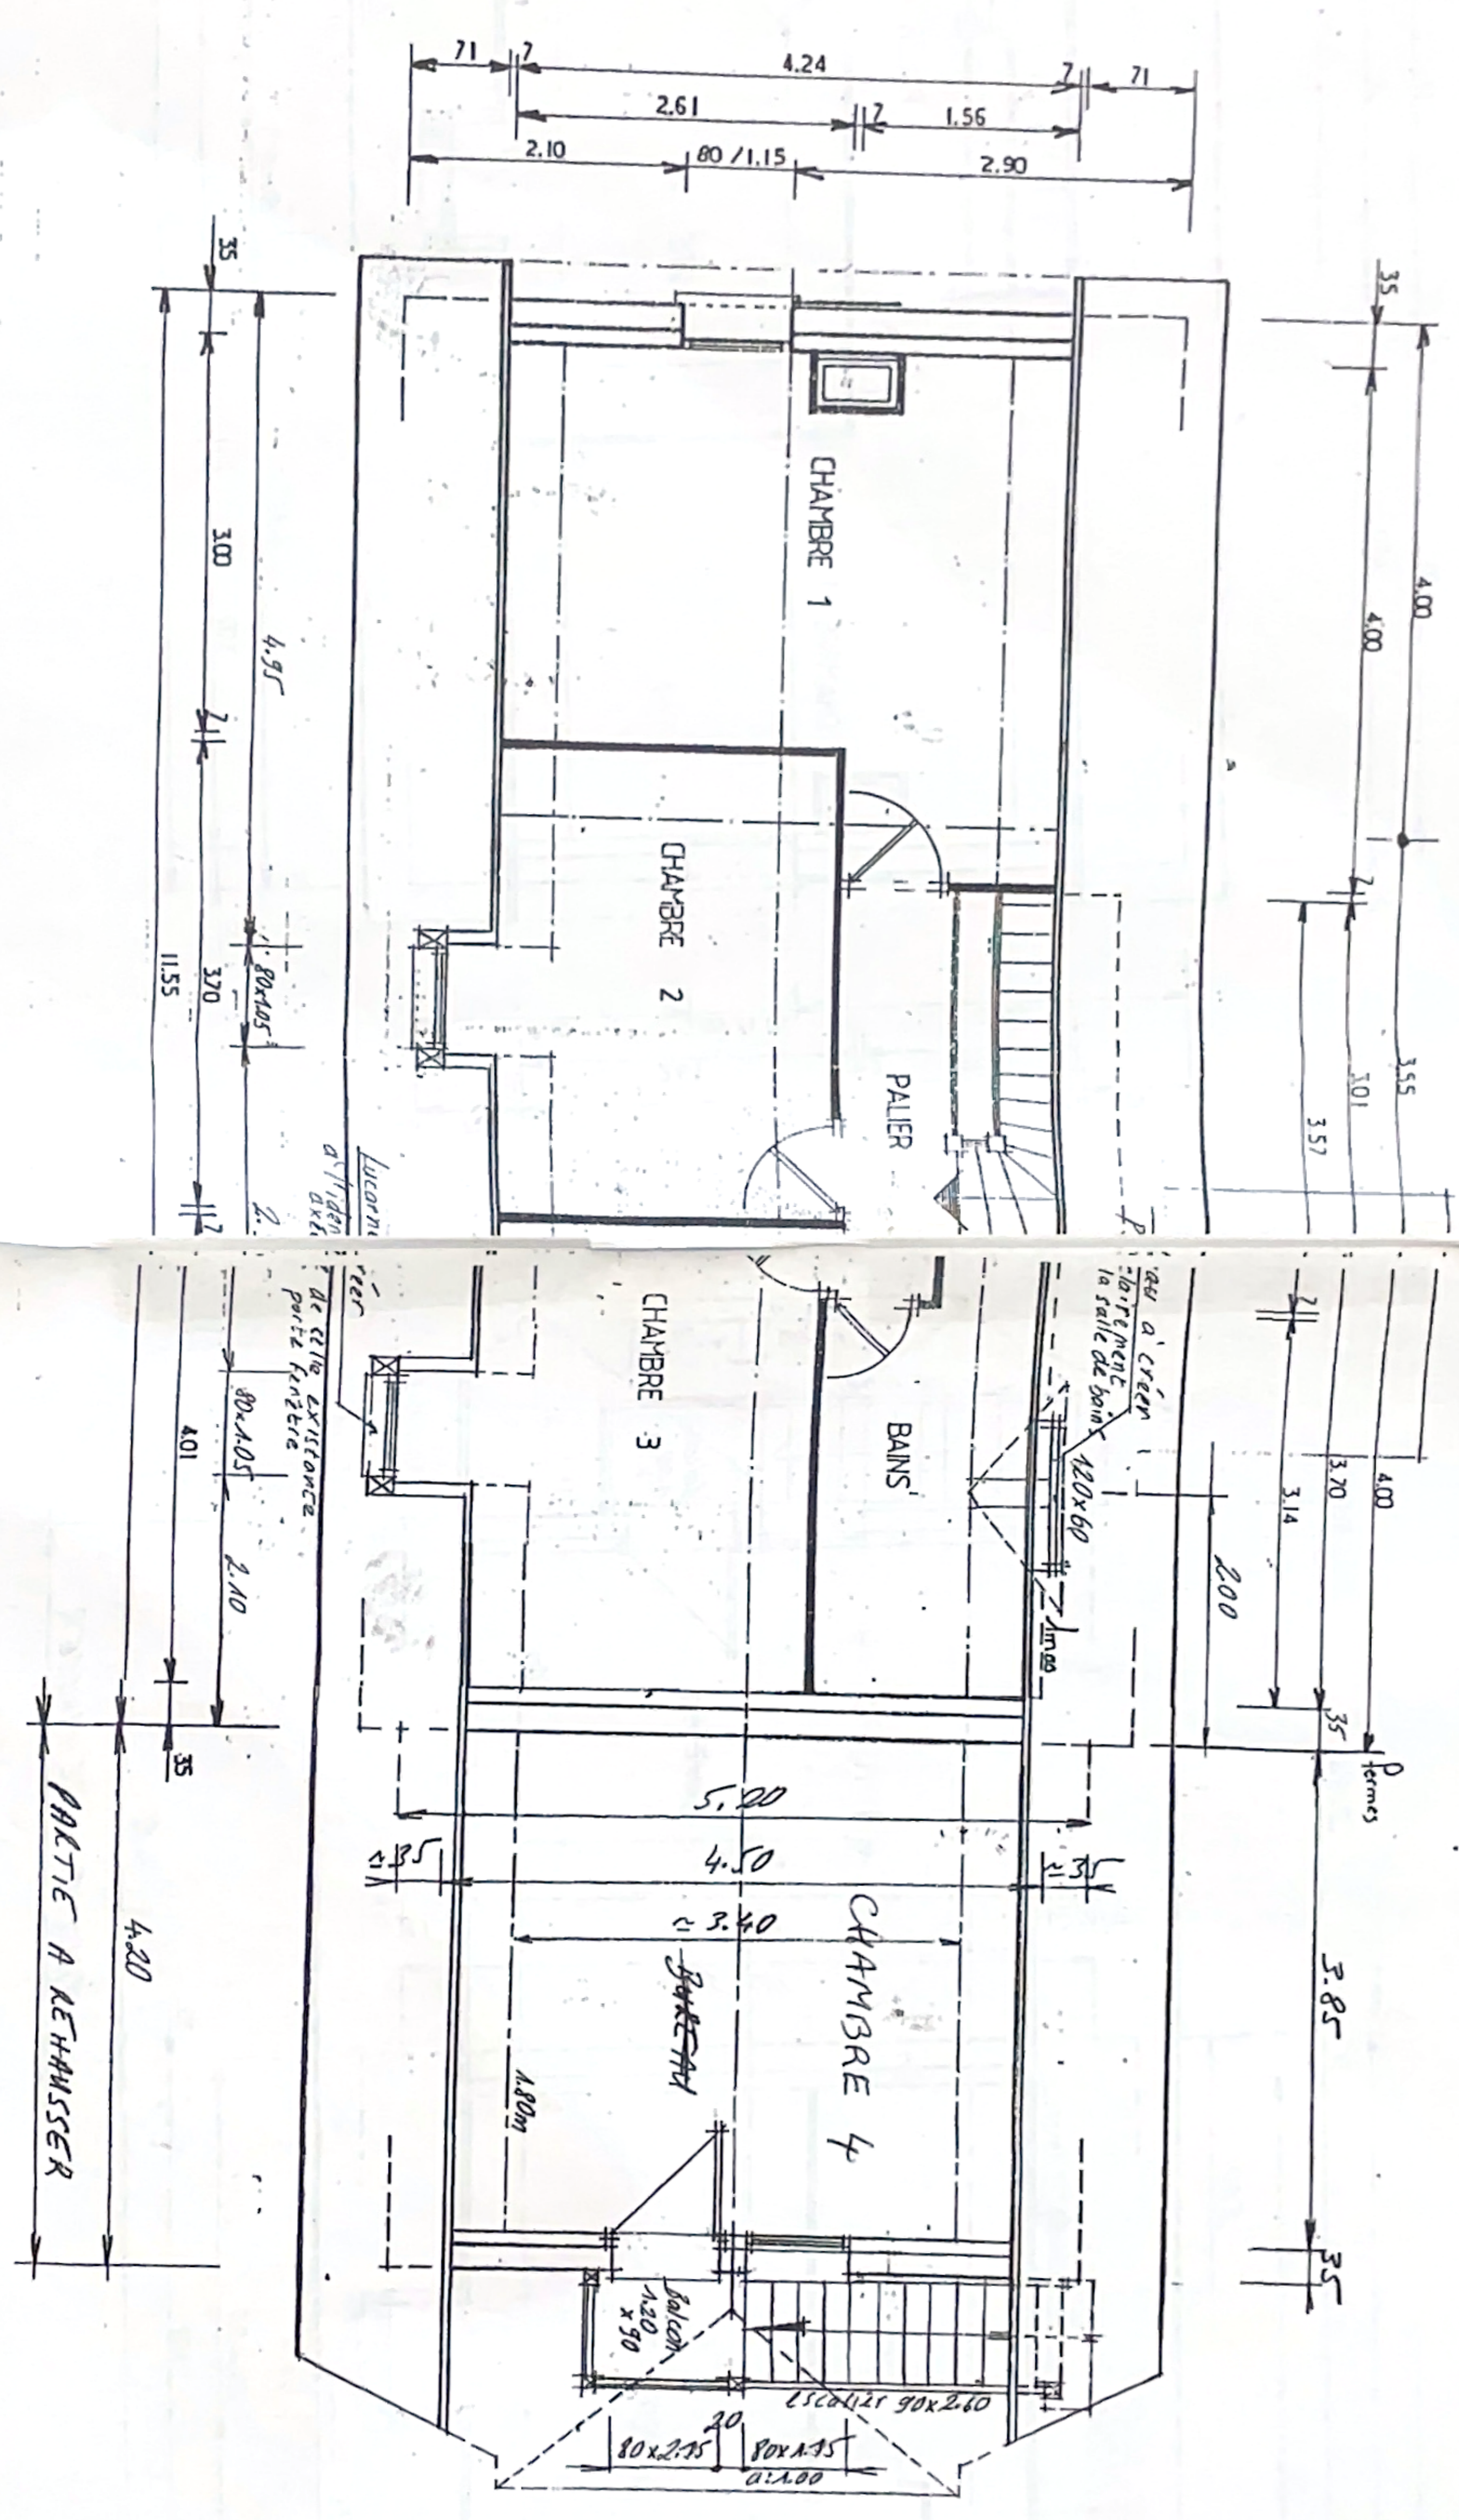


14130 SURVILLE

Coordonnées du terrain :
Le Galvère
14130 SURVILLE
Parcelle 000 ZA 65 contenance 3500m²


Projet d'agrandissement de cuisine
SHOB créée 0m²
SHON créée 14m²


OG
SG

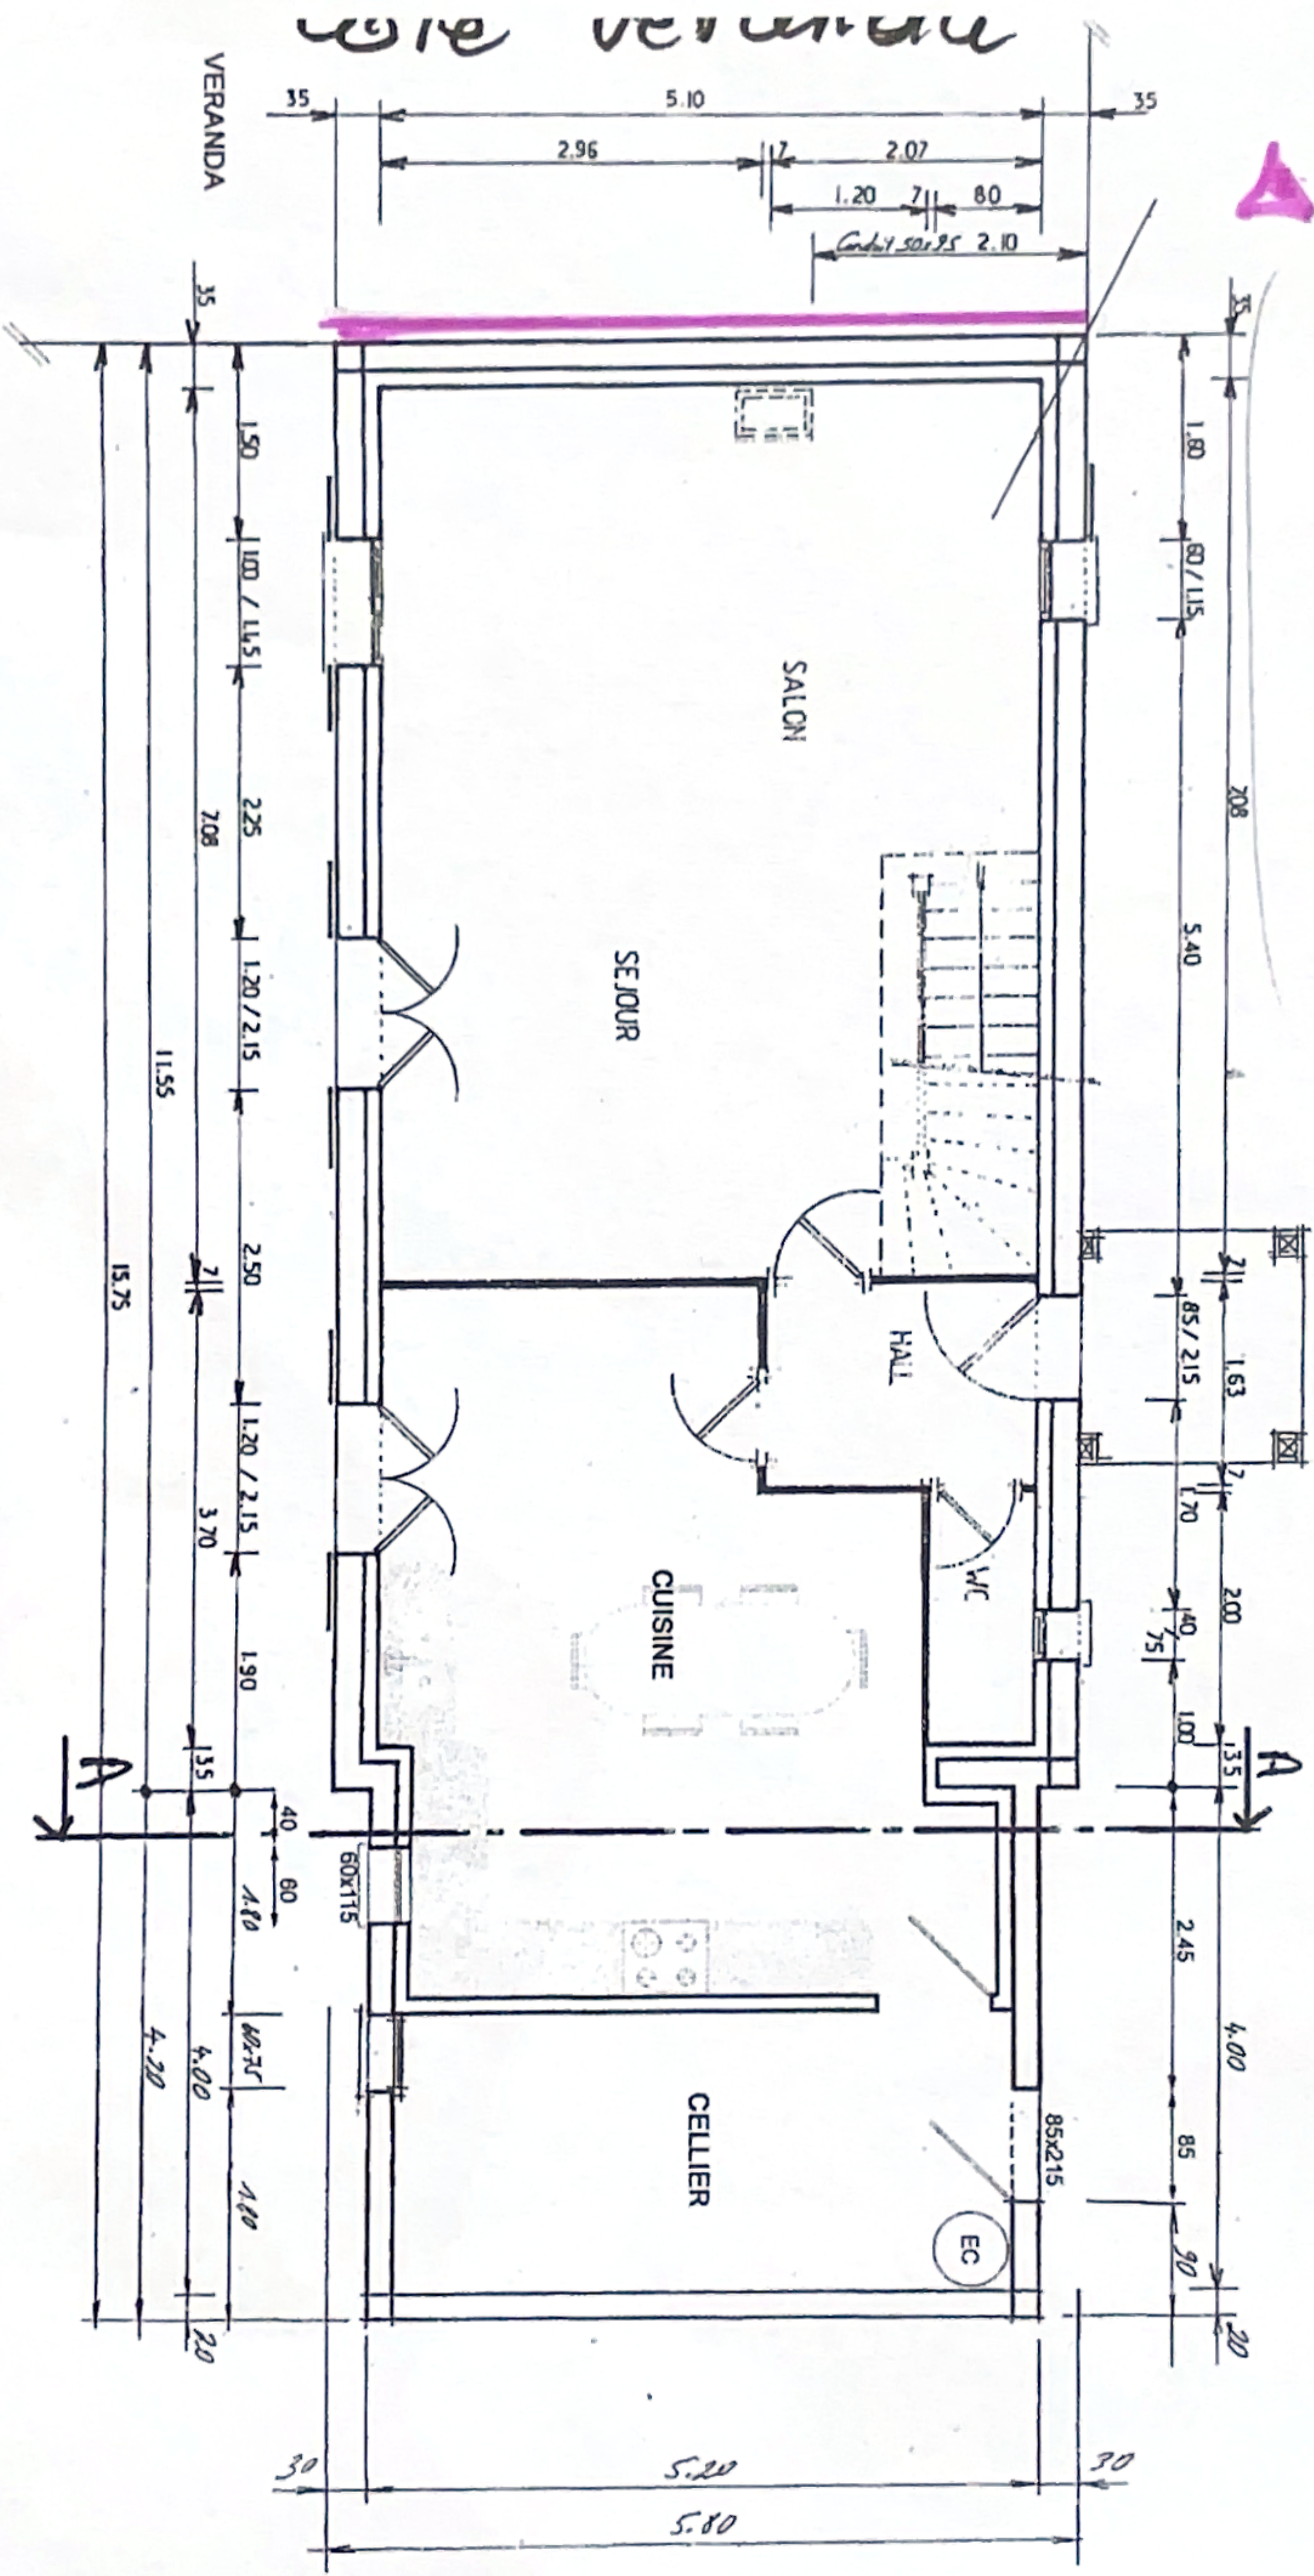

Veranda.


Après travaux

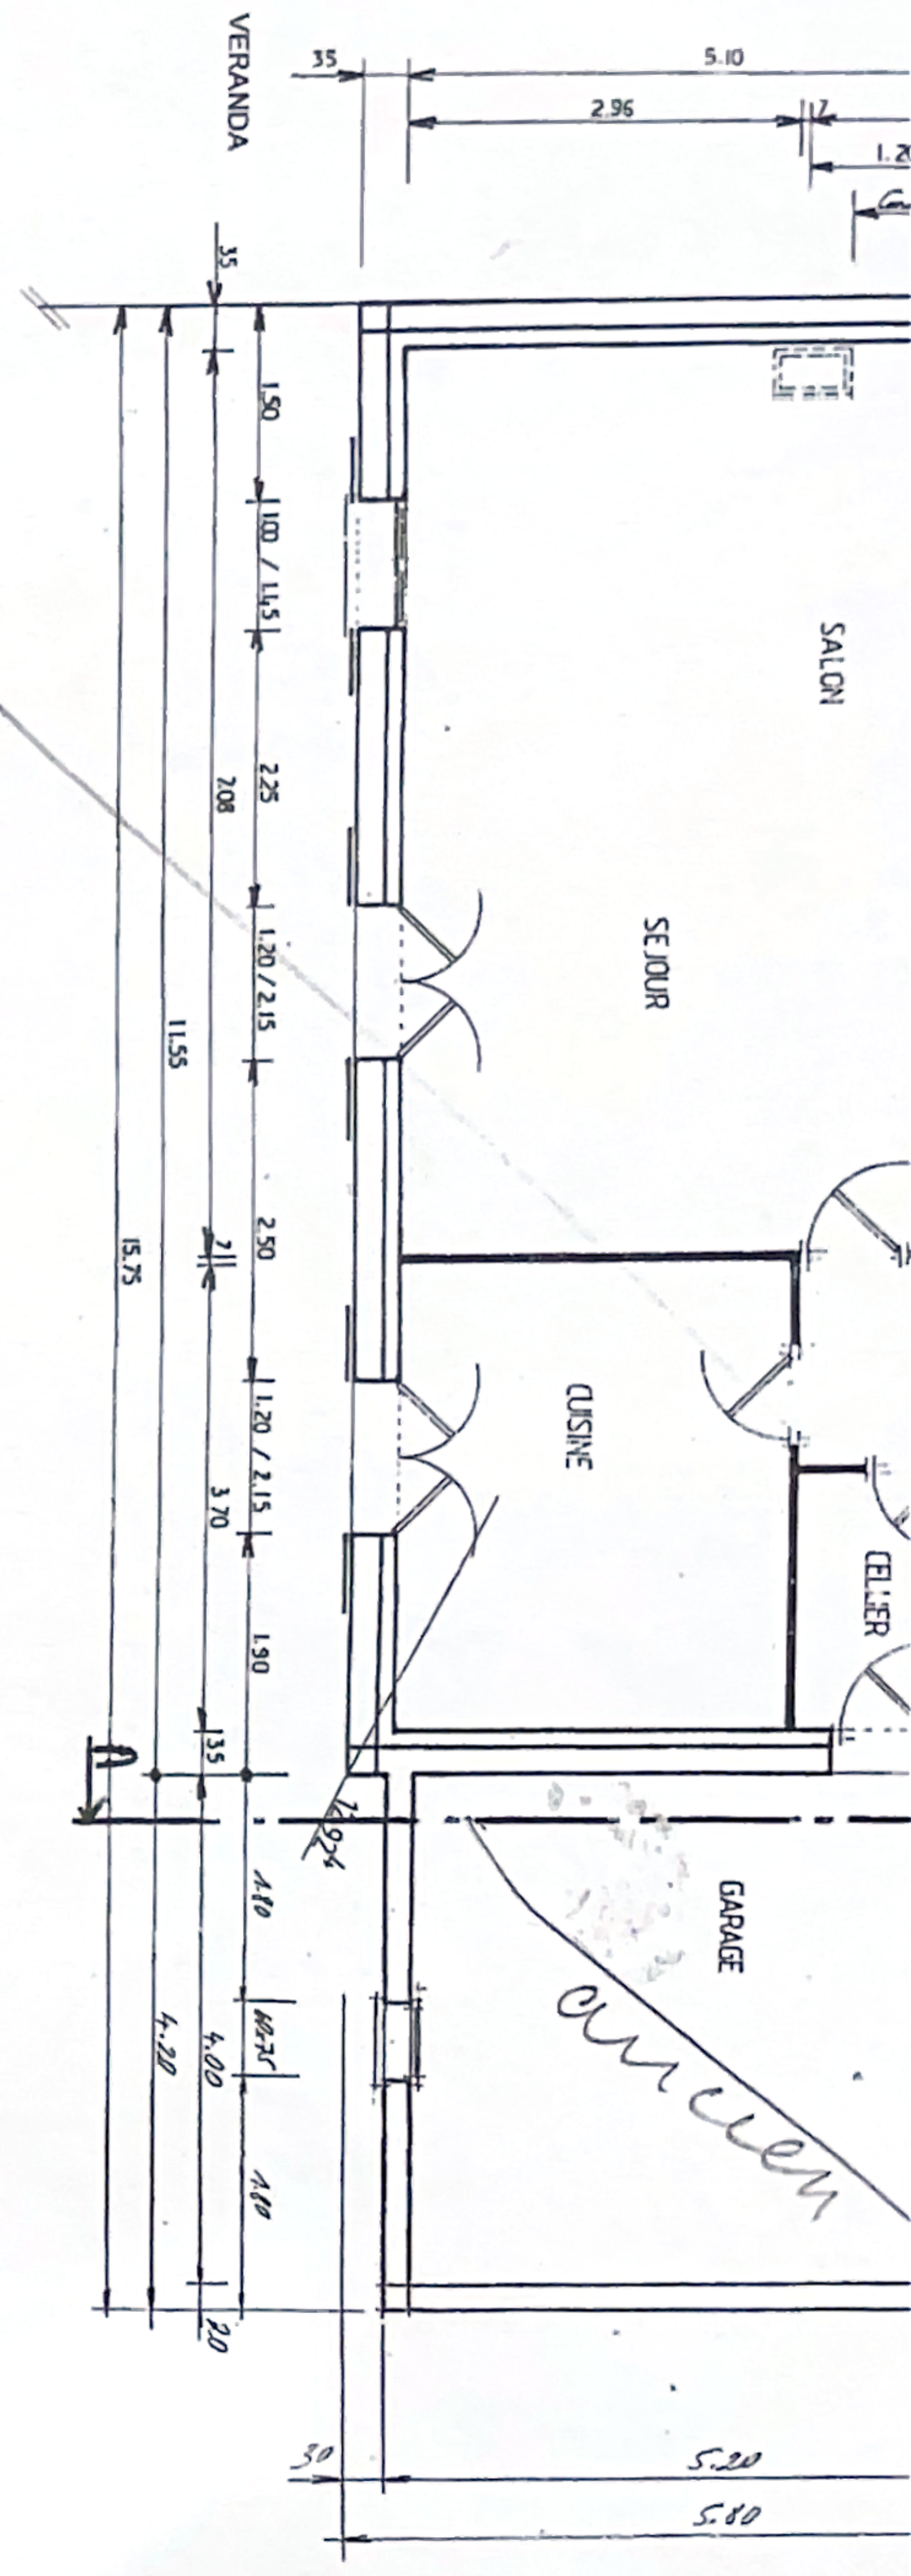

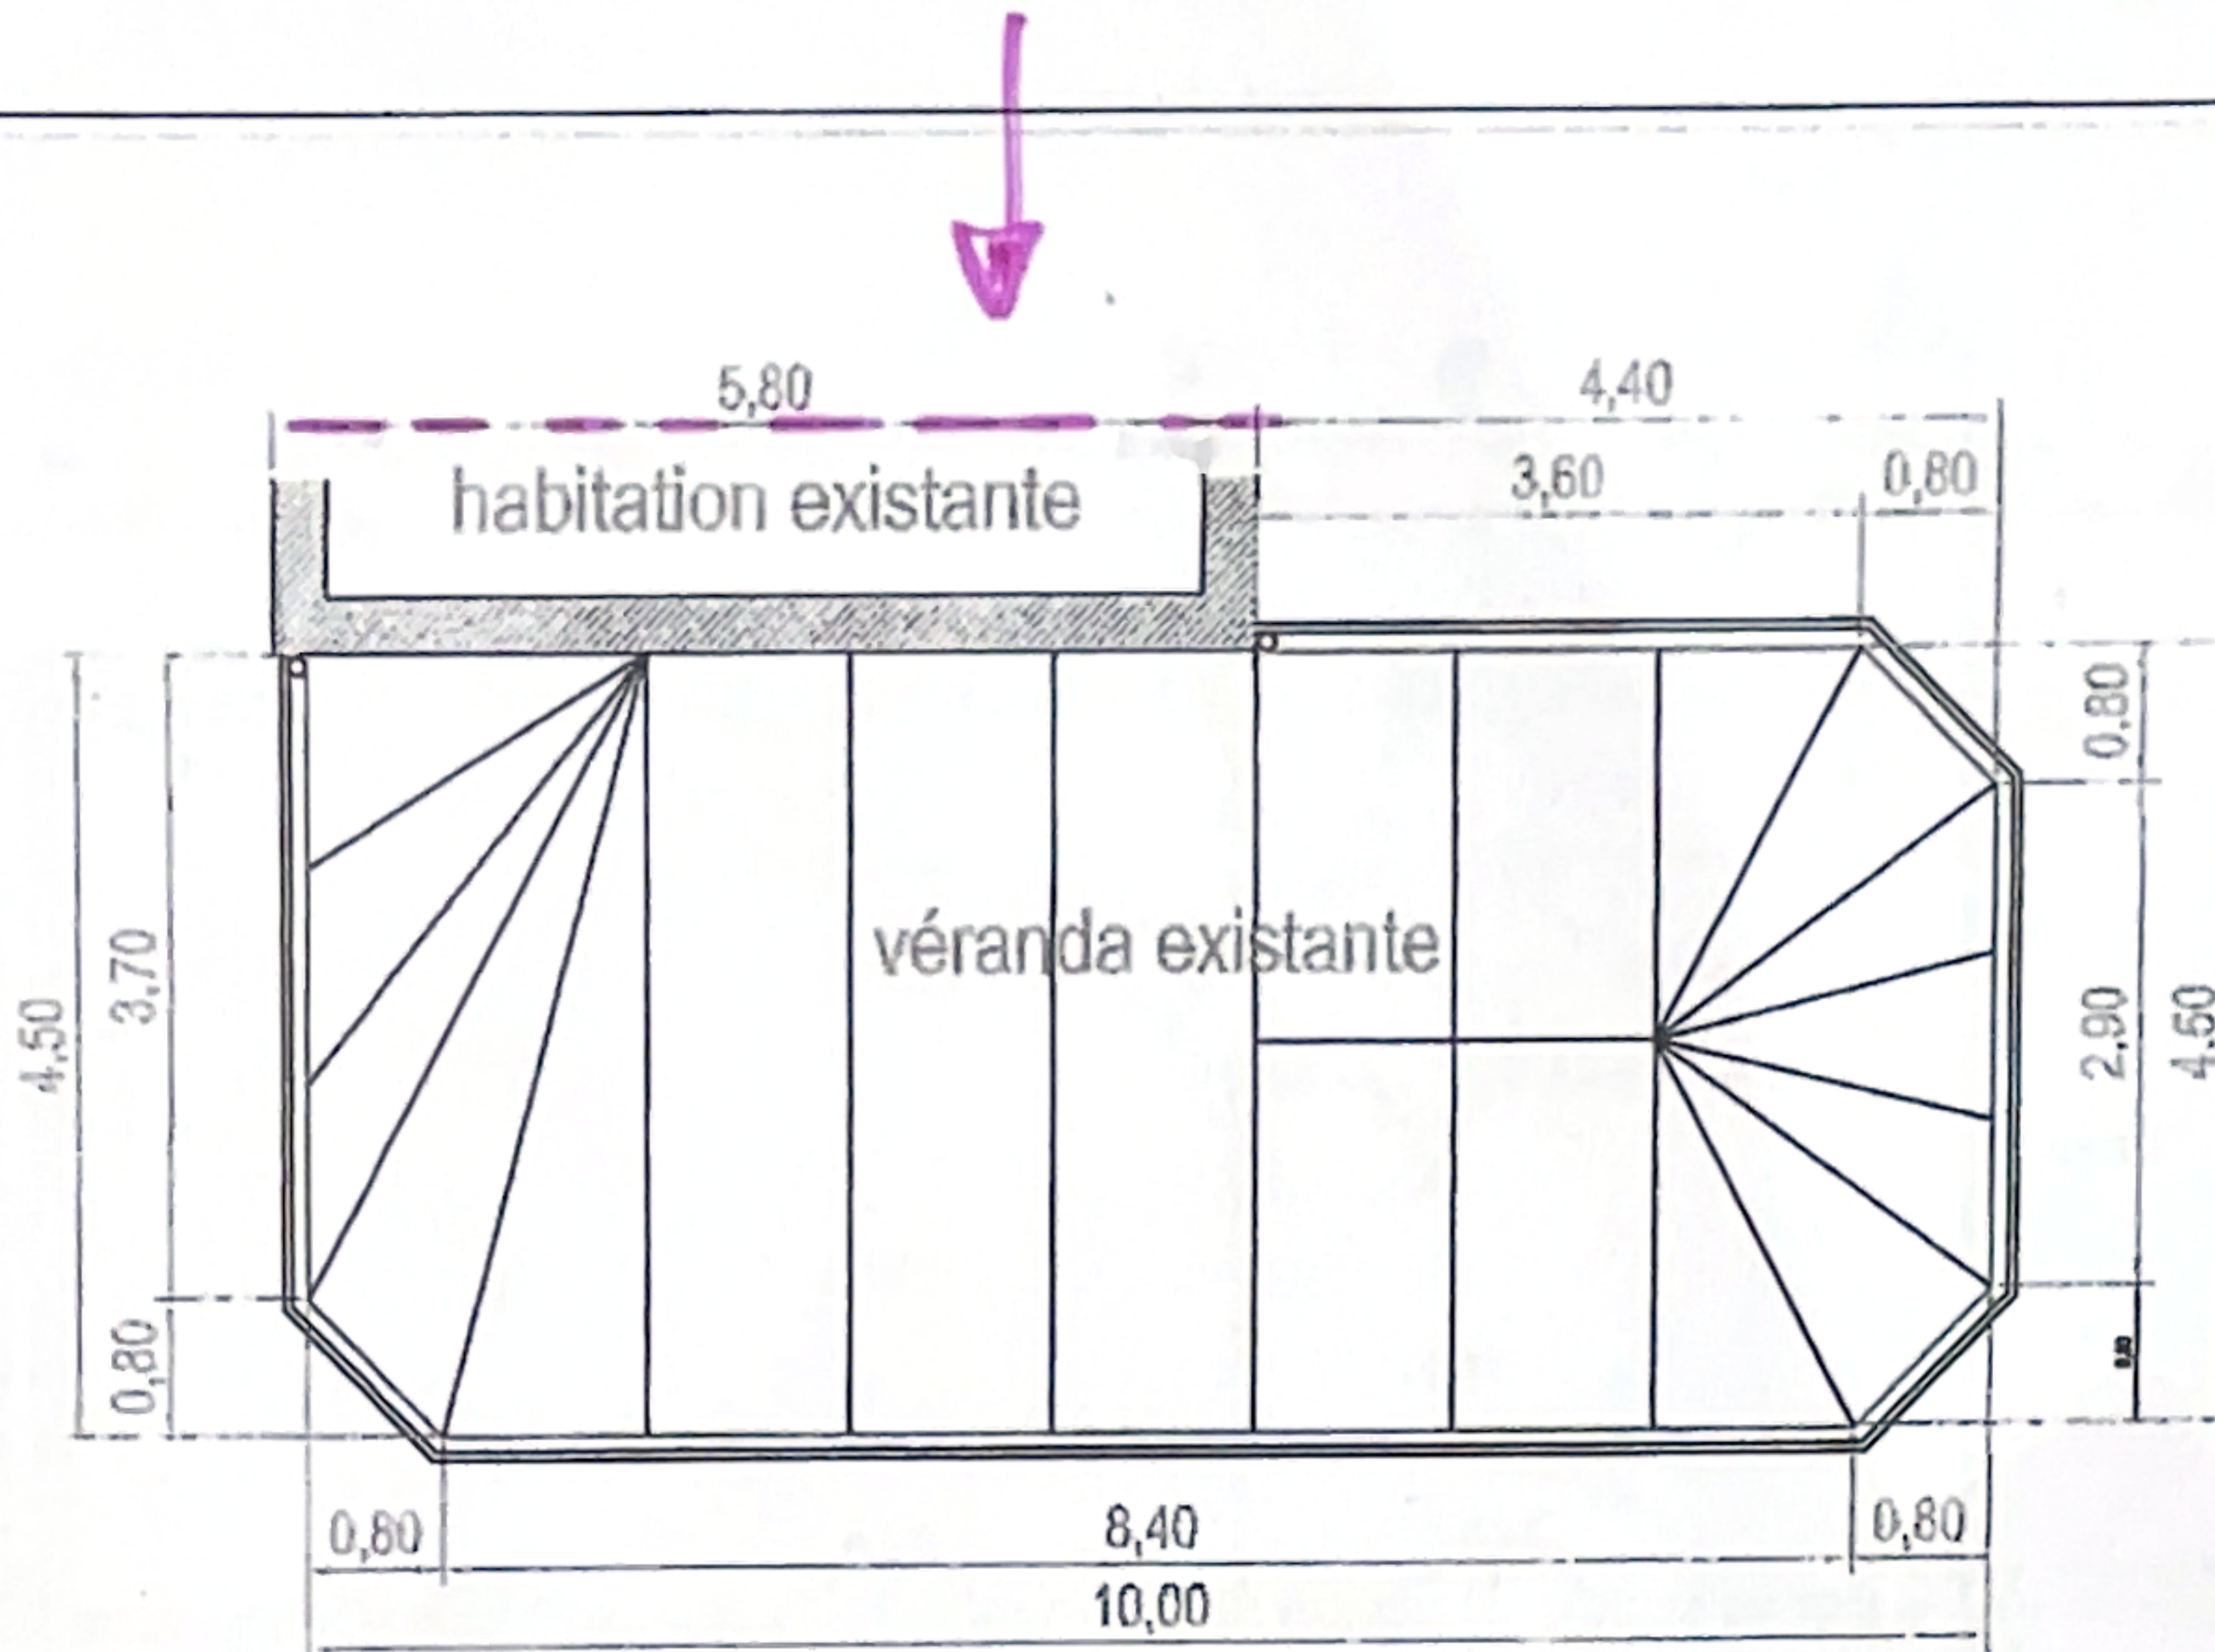

éch: 1/100è

PLAN DE TOITURE DE L'EXISTANT

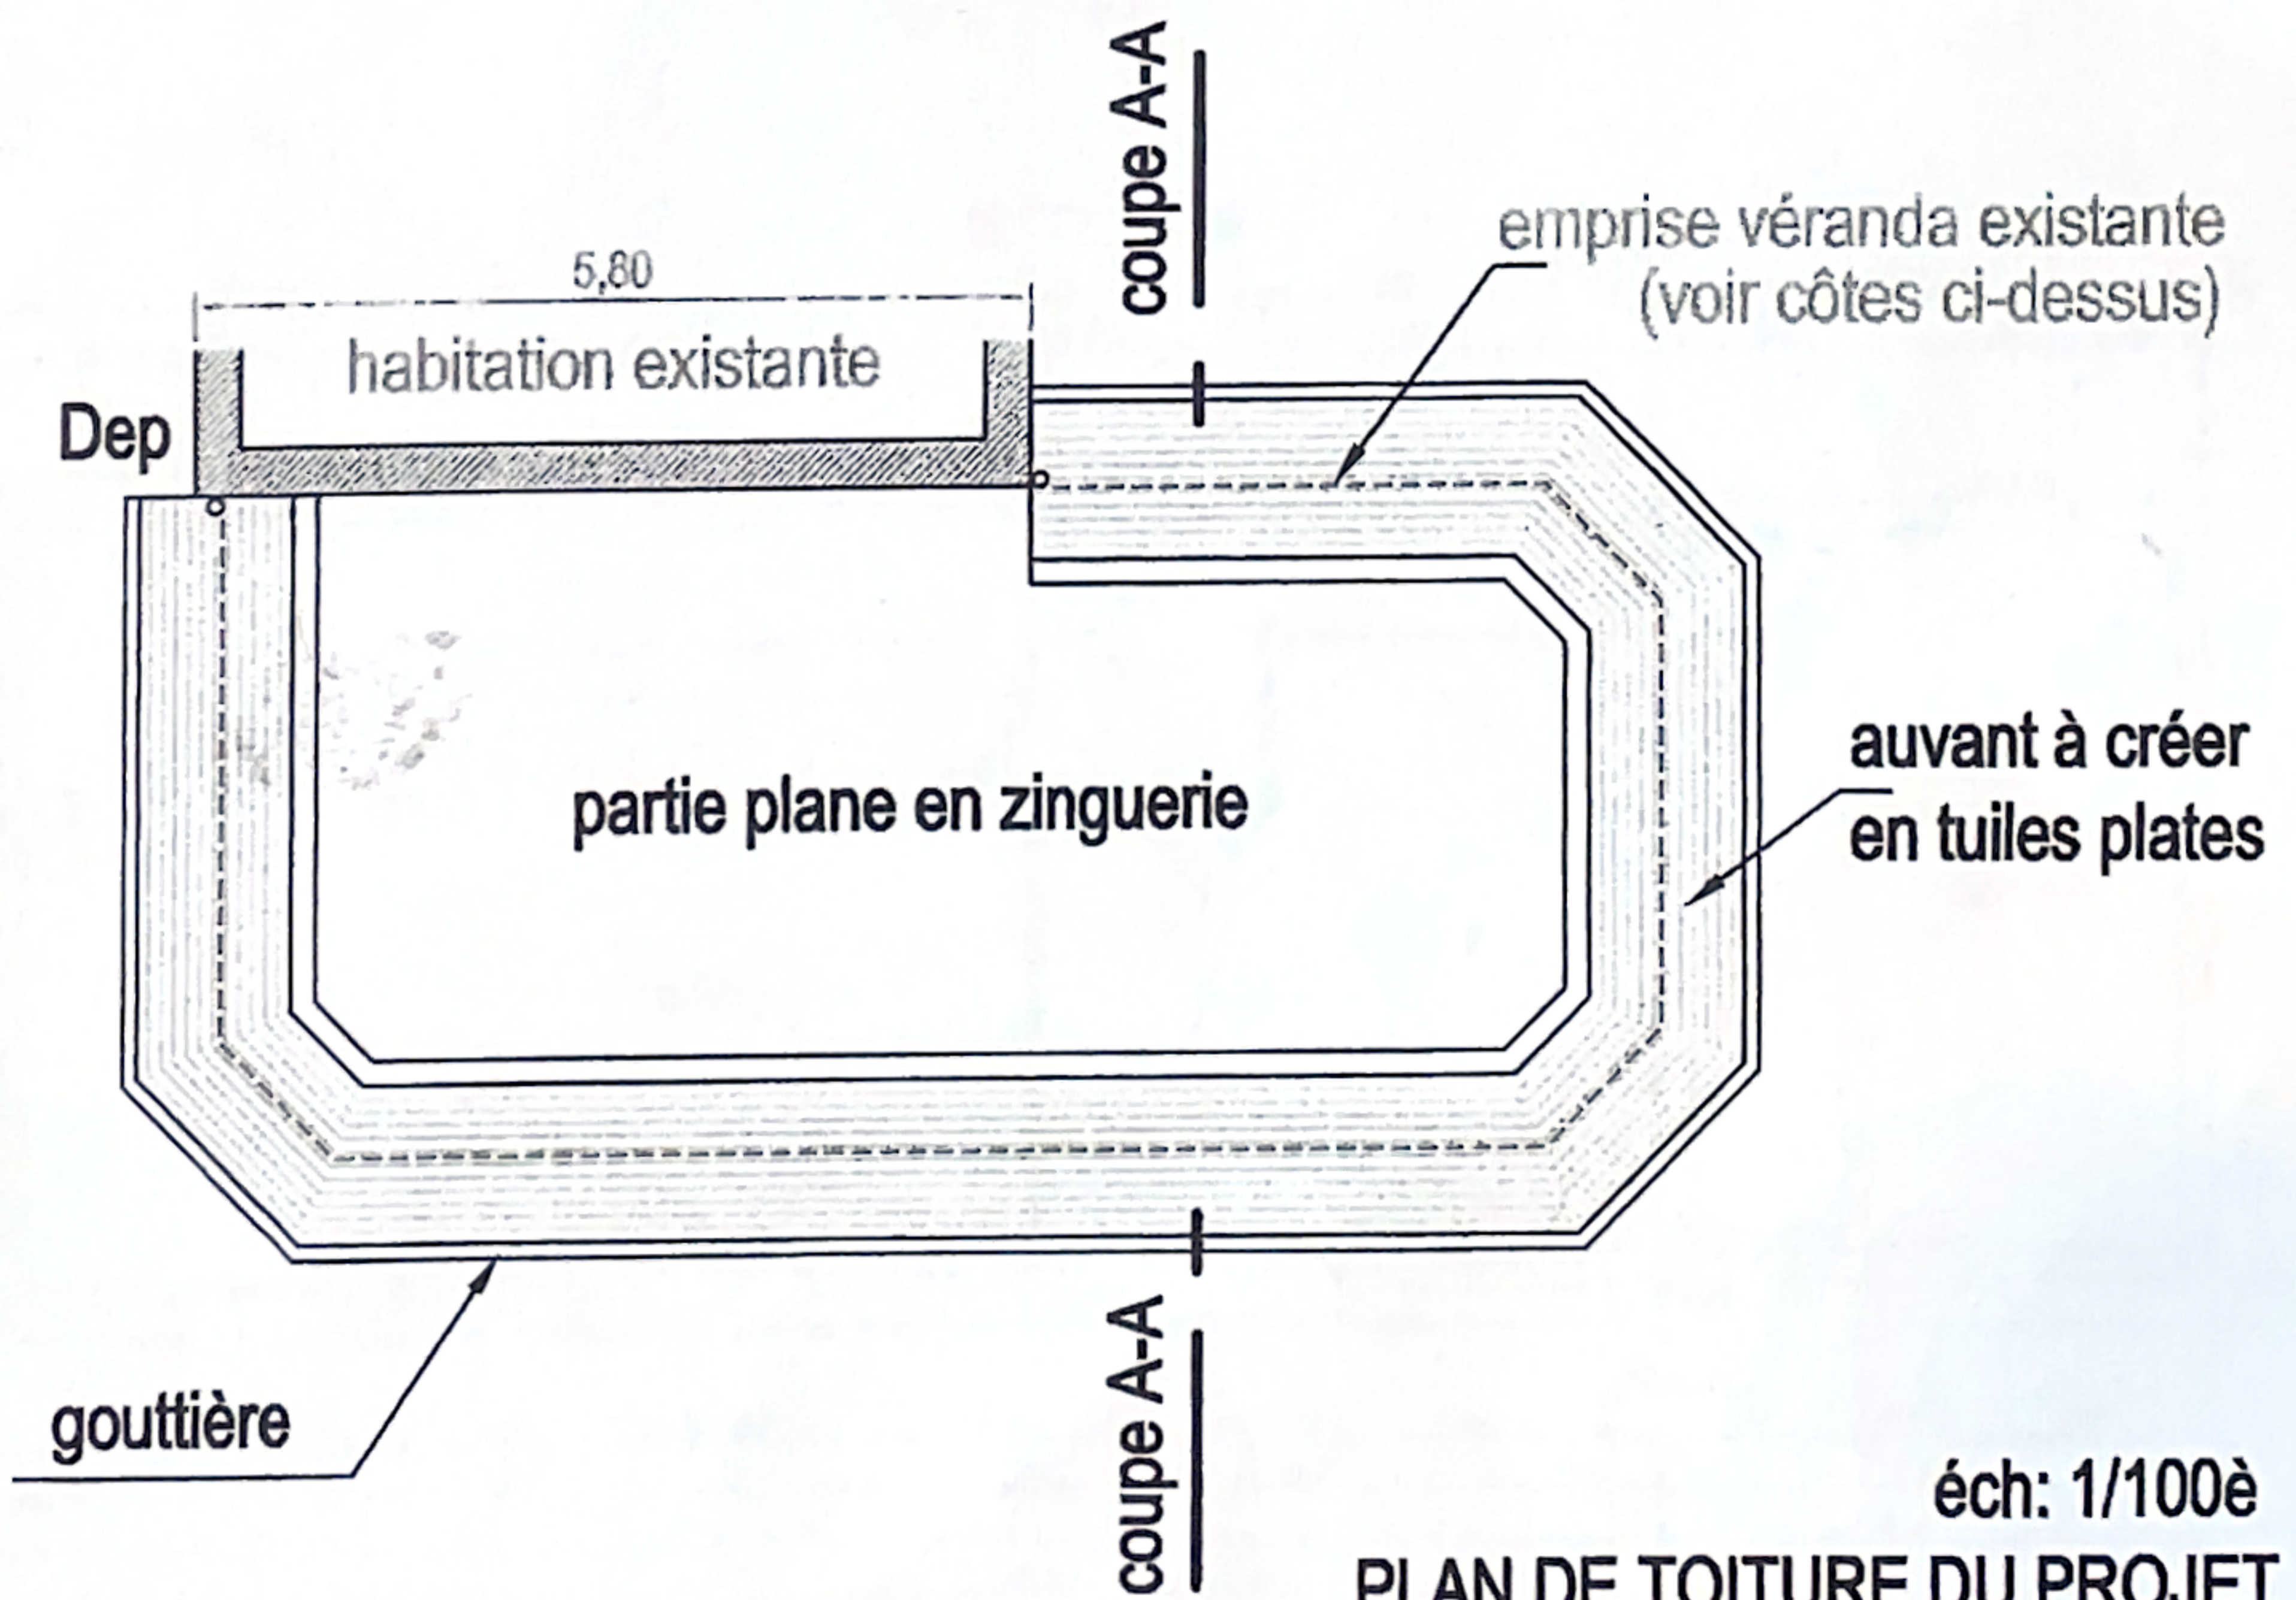

éch: 1/100è

PLAN DE TOITURE DU PROJET