



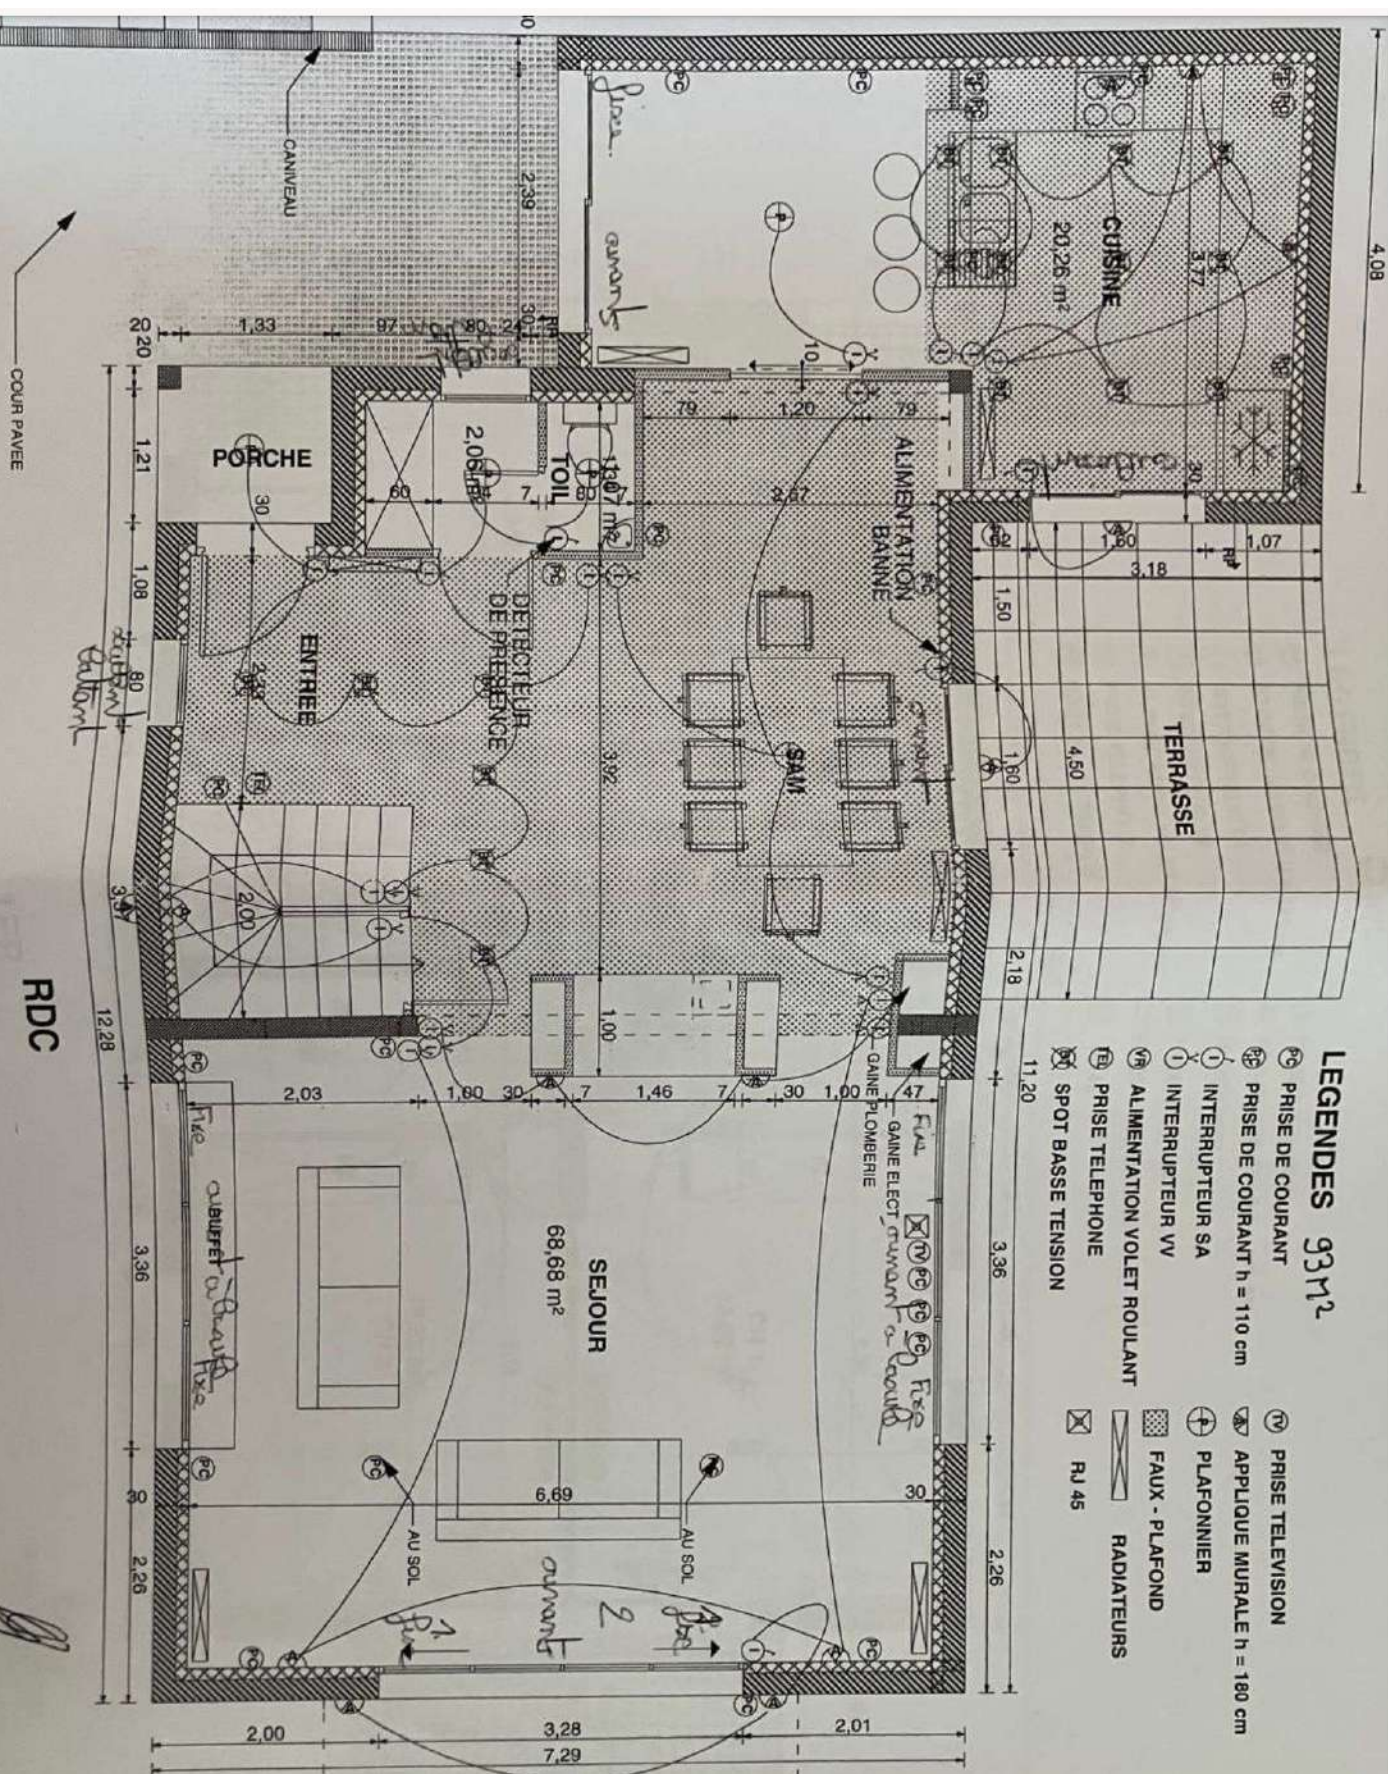

LEGENDES

67 M²

- Ⓢ PRISE DE COURANT
- Ⓢ PRISE DE COURANT h = 110 cm
- Ⓢ INTERUPTEUR SA
- Ⓢ INTERUPTEUR VV
- Ⓢ ALIMENTATION VOILET ROULANT
- Ⓢ PRISE TELEPHONE
- Ⓢ SPOT BASSE TENSION
- Ⓢ PRISE TELEVISION
- Ⓢ APPLIQUE MURALE h = 180 cm
- Ⓢ PLAFONNIER
- Ⓢ FAUX - PLAFOND
- Ⓢ RADIATEURS
- Ⓢ RJ 45

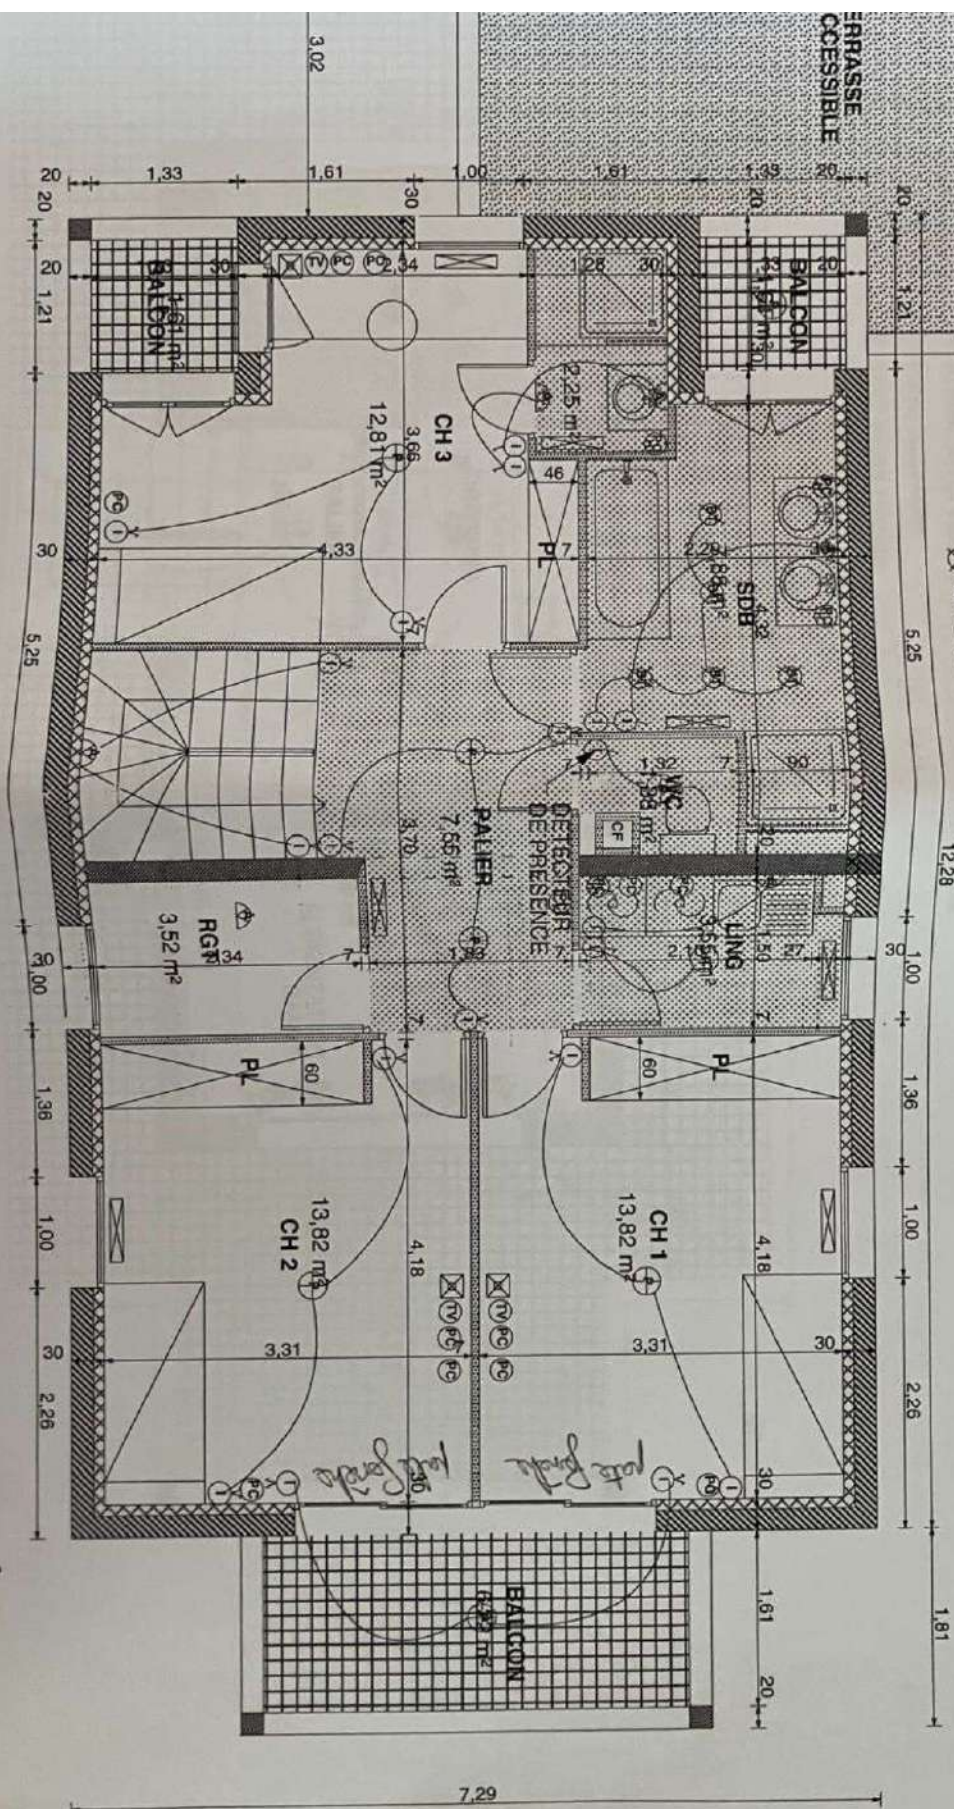


1ER

CASA
76, rue de la Pompe
75116 PARIS
Tél. 01 45 04 11 00 - Fax 01 45 04 11 00
Siret 448 709 41 00017 - APE 412 A


LEGENDES 30m²

- PC PRISE DE COURANT
- PC PRISE DE COURANT h = 110 cm
- INTERRUPTEUR SA
- INTERRUPTEUR VV
- ALIMENTATION VOLET ROULANT
- TE PRISE TELEPHONE
- SPOT BASSE TENSION
- TV PRISE TELEVISION
- APPLIQUE MURALE h = 180 cm
- PLAFONNIER
- FAUX - PLAFOND
- RADIATEURS
- RJ 45

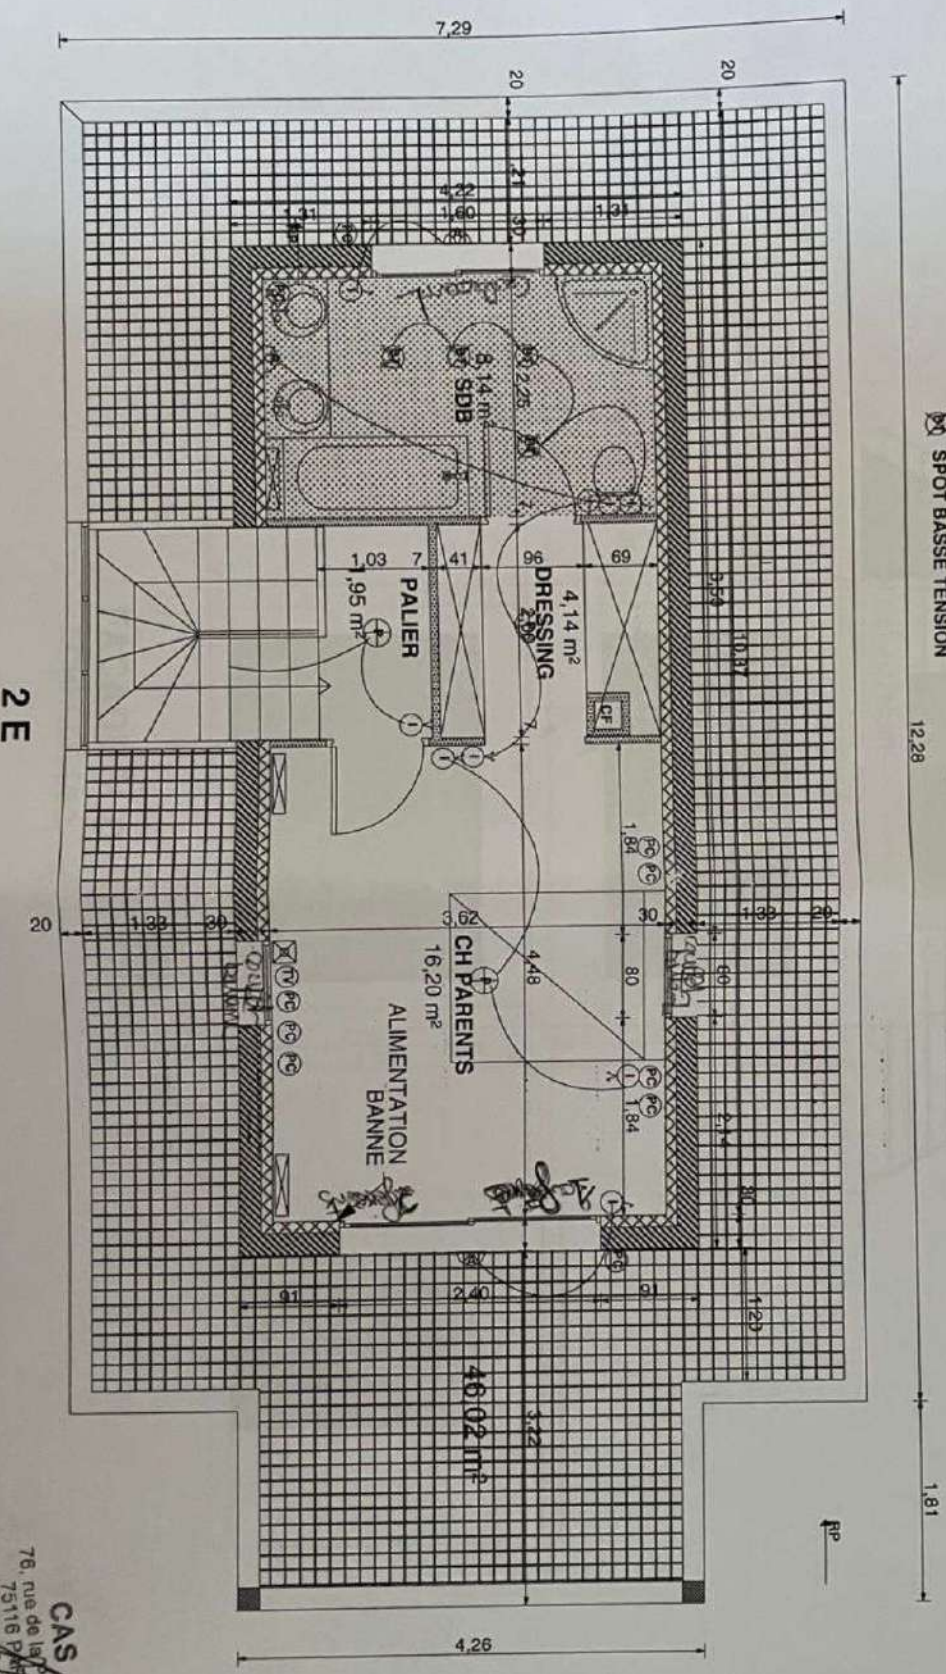


72m²

-  PRISE TELEVISION
 APPLIQUE MURALE h = 180 cm
 PLAFONNIER
 FAUX - PLAFOND
 RADIATEURS
 RJ 45

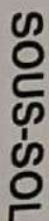


REGARD DE RELEVAGE
DES EP 1000 L = STOCKAGE

REGARD DE RELEVAGE

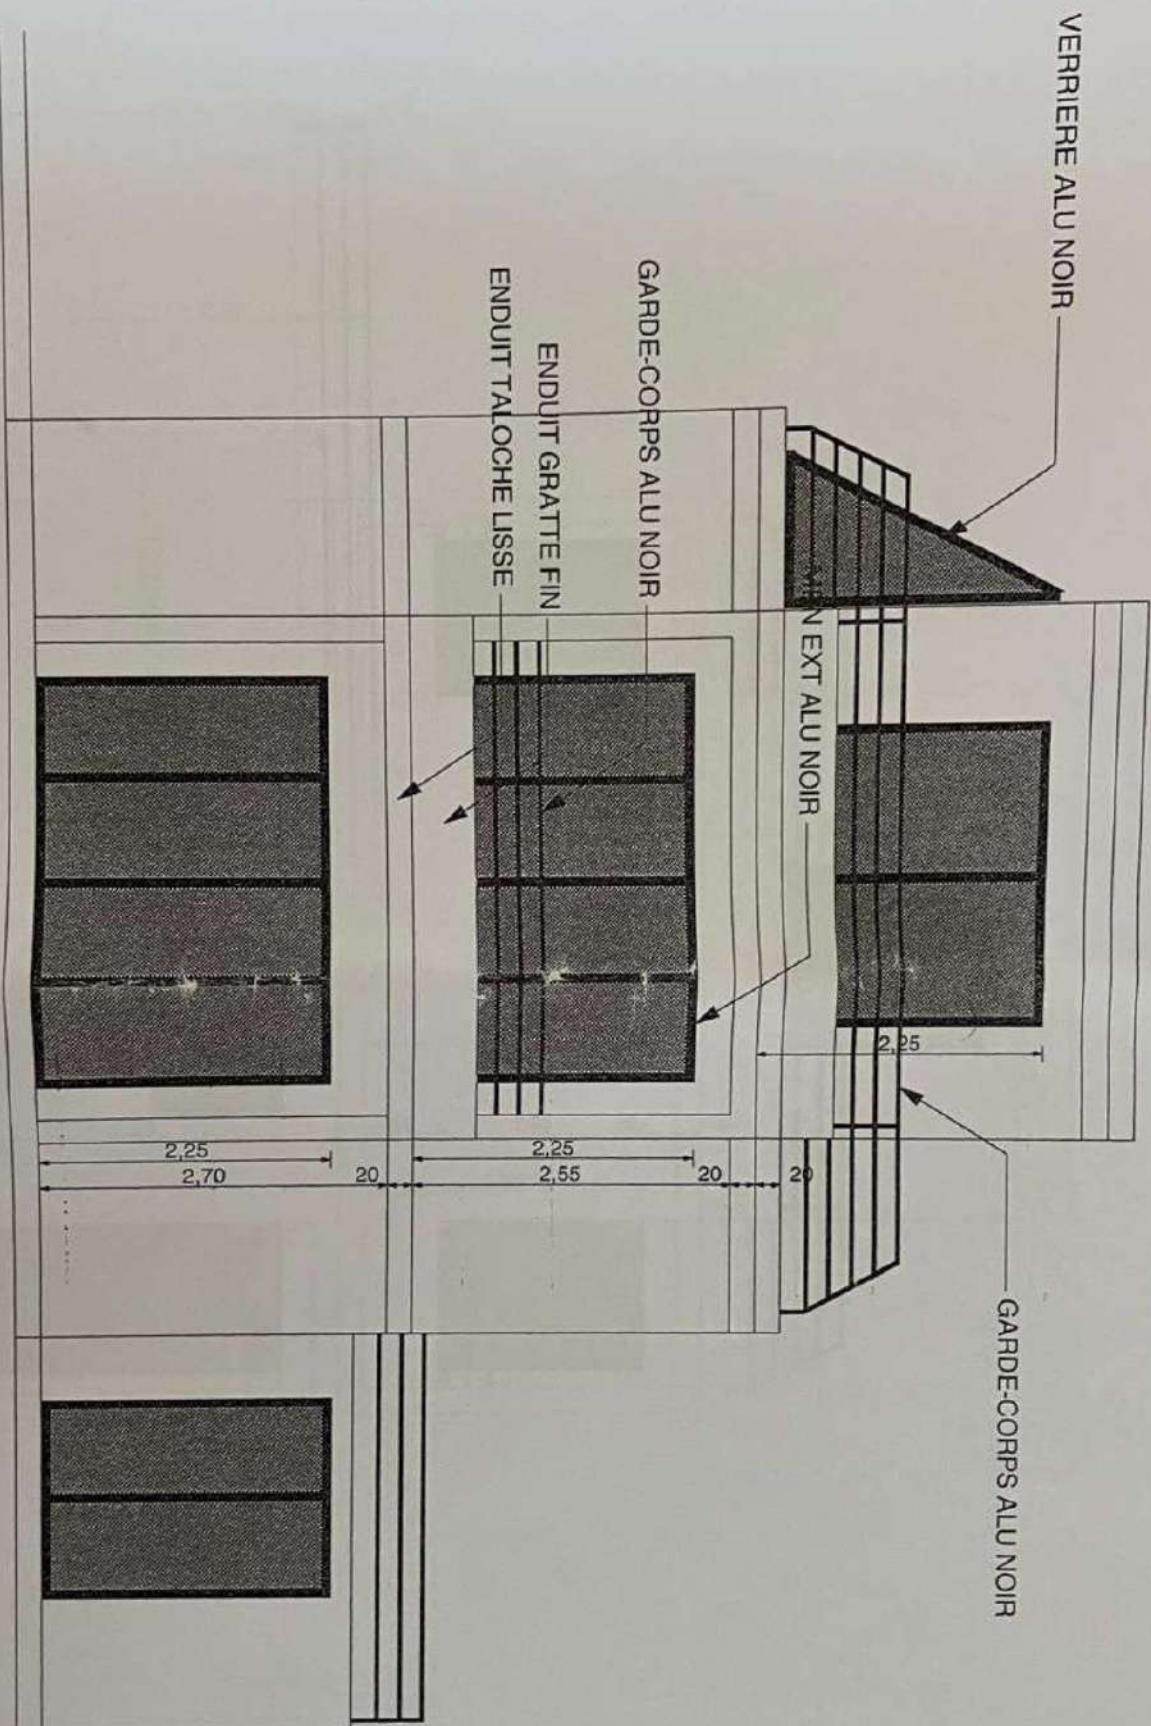

FACADE SUD
ECHELLE 1/50


ECHELLE 1/50

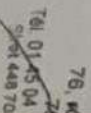


ECHELLE 1/50



COUPE
ECHELLE 1/50

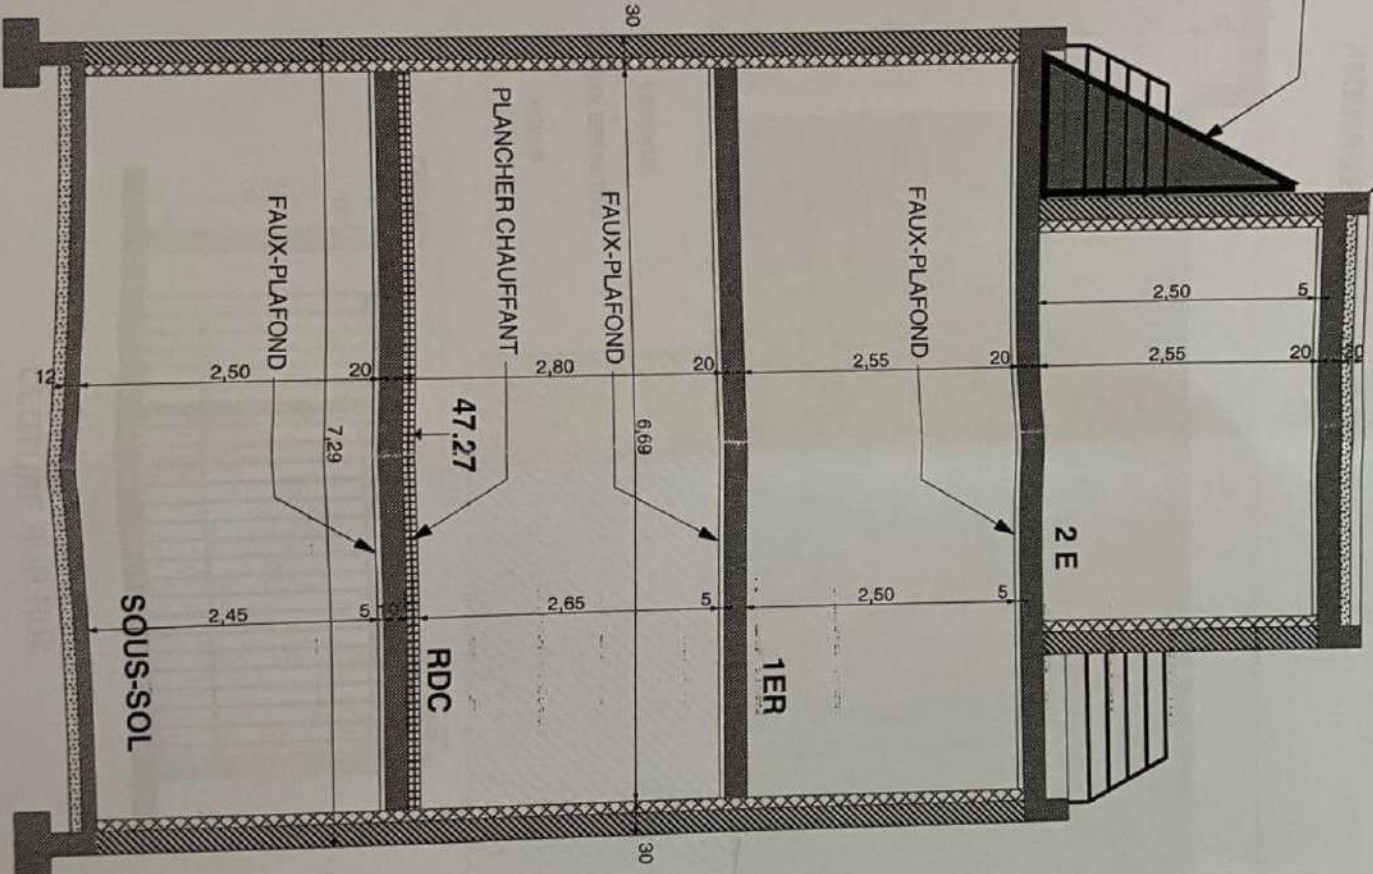

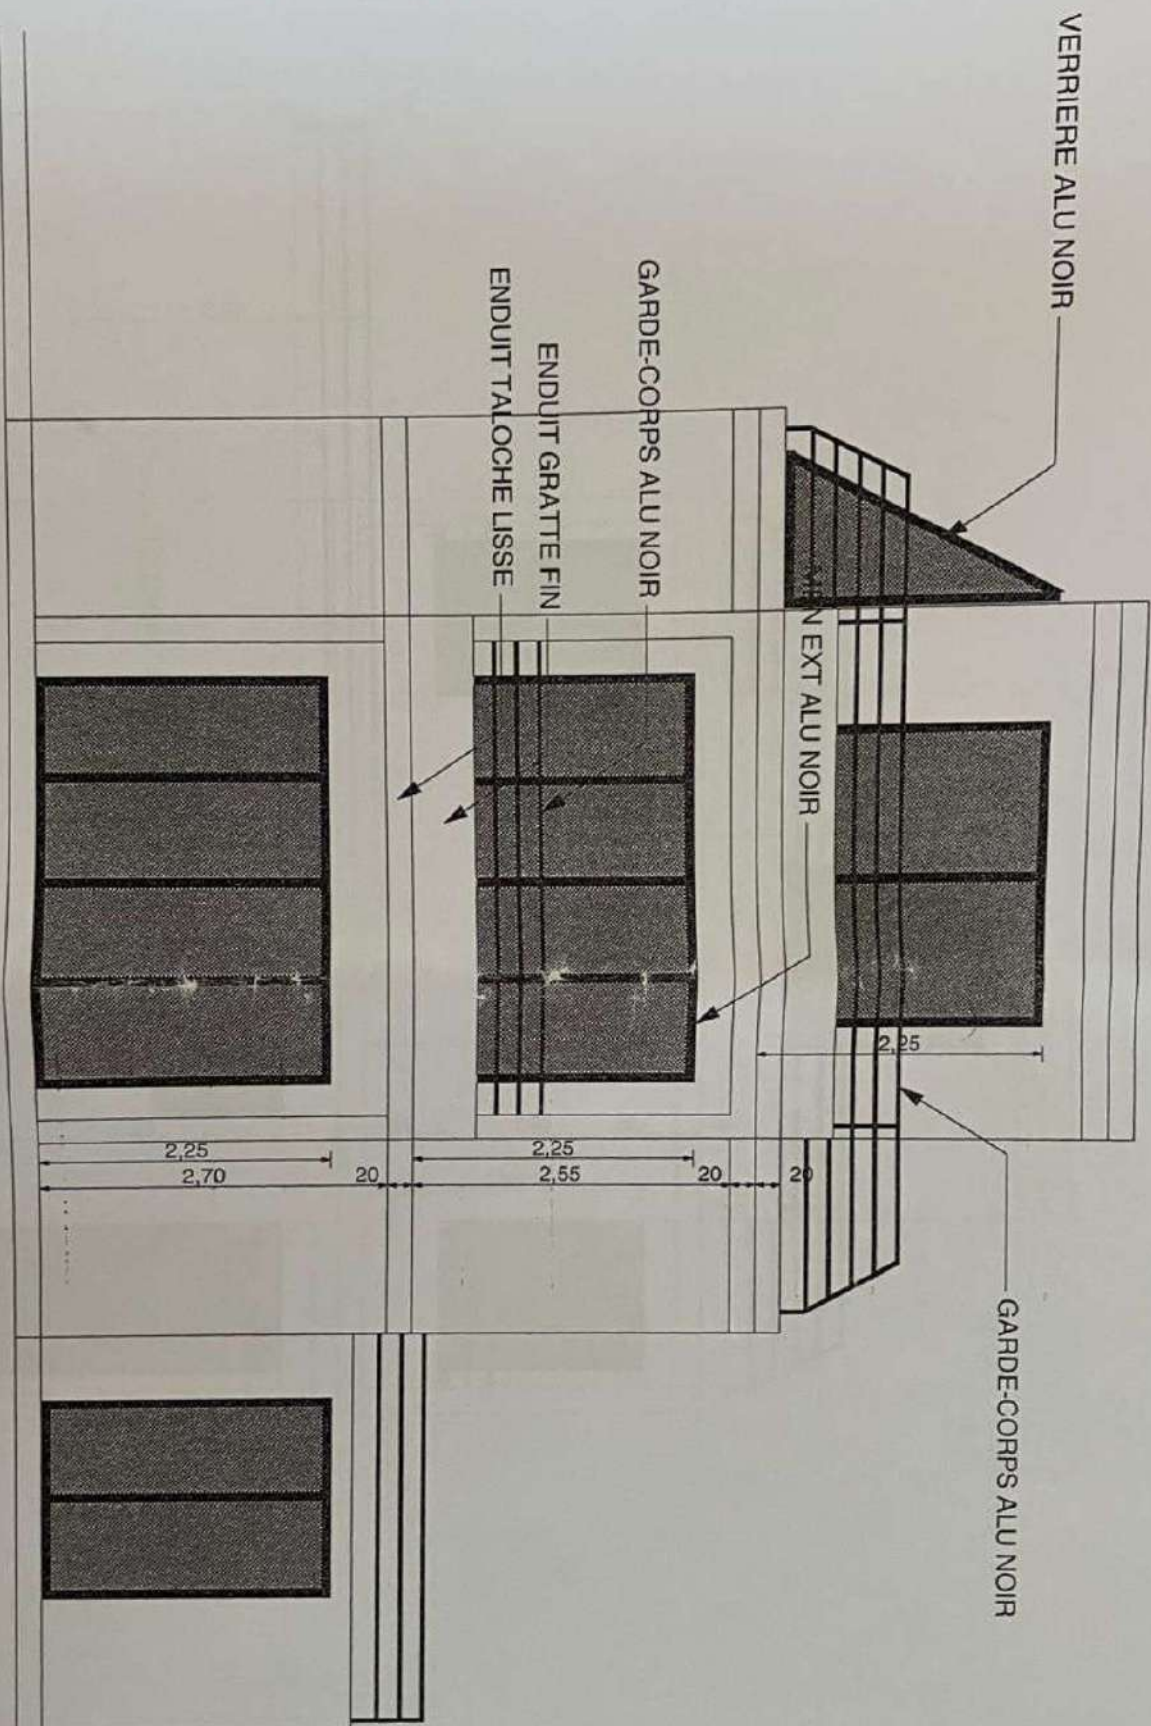

FACADE SUD
ECHELLE 1/50