


ZONE SÉJOUR / SALLE À MANGER: +/- 60M<sup>2</sup>

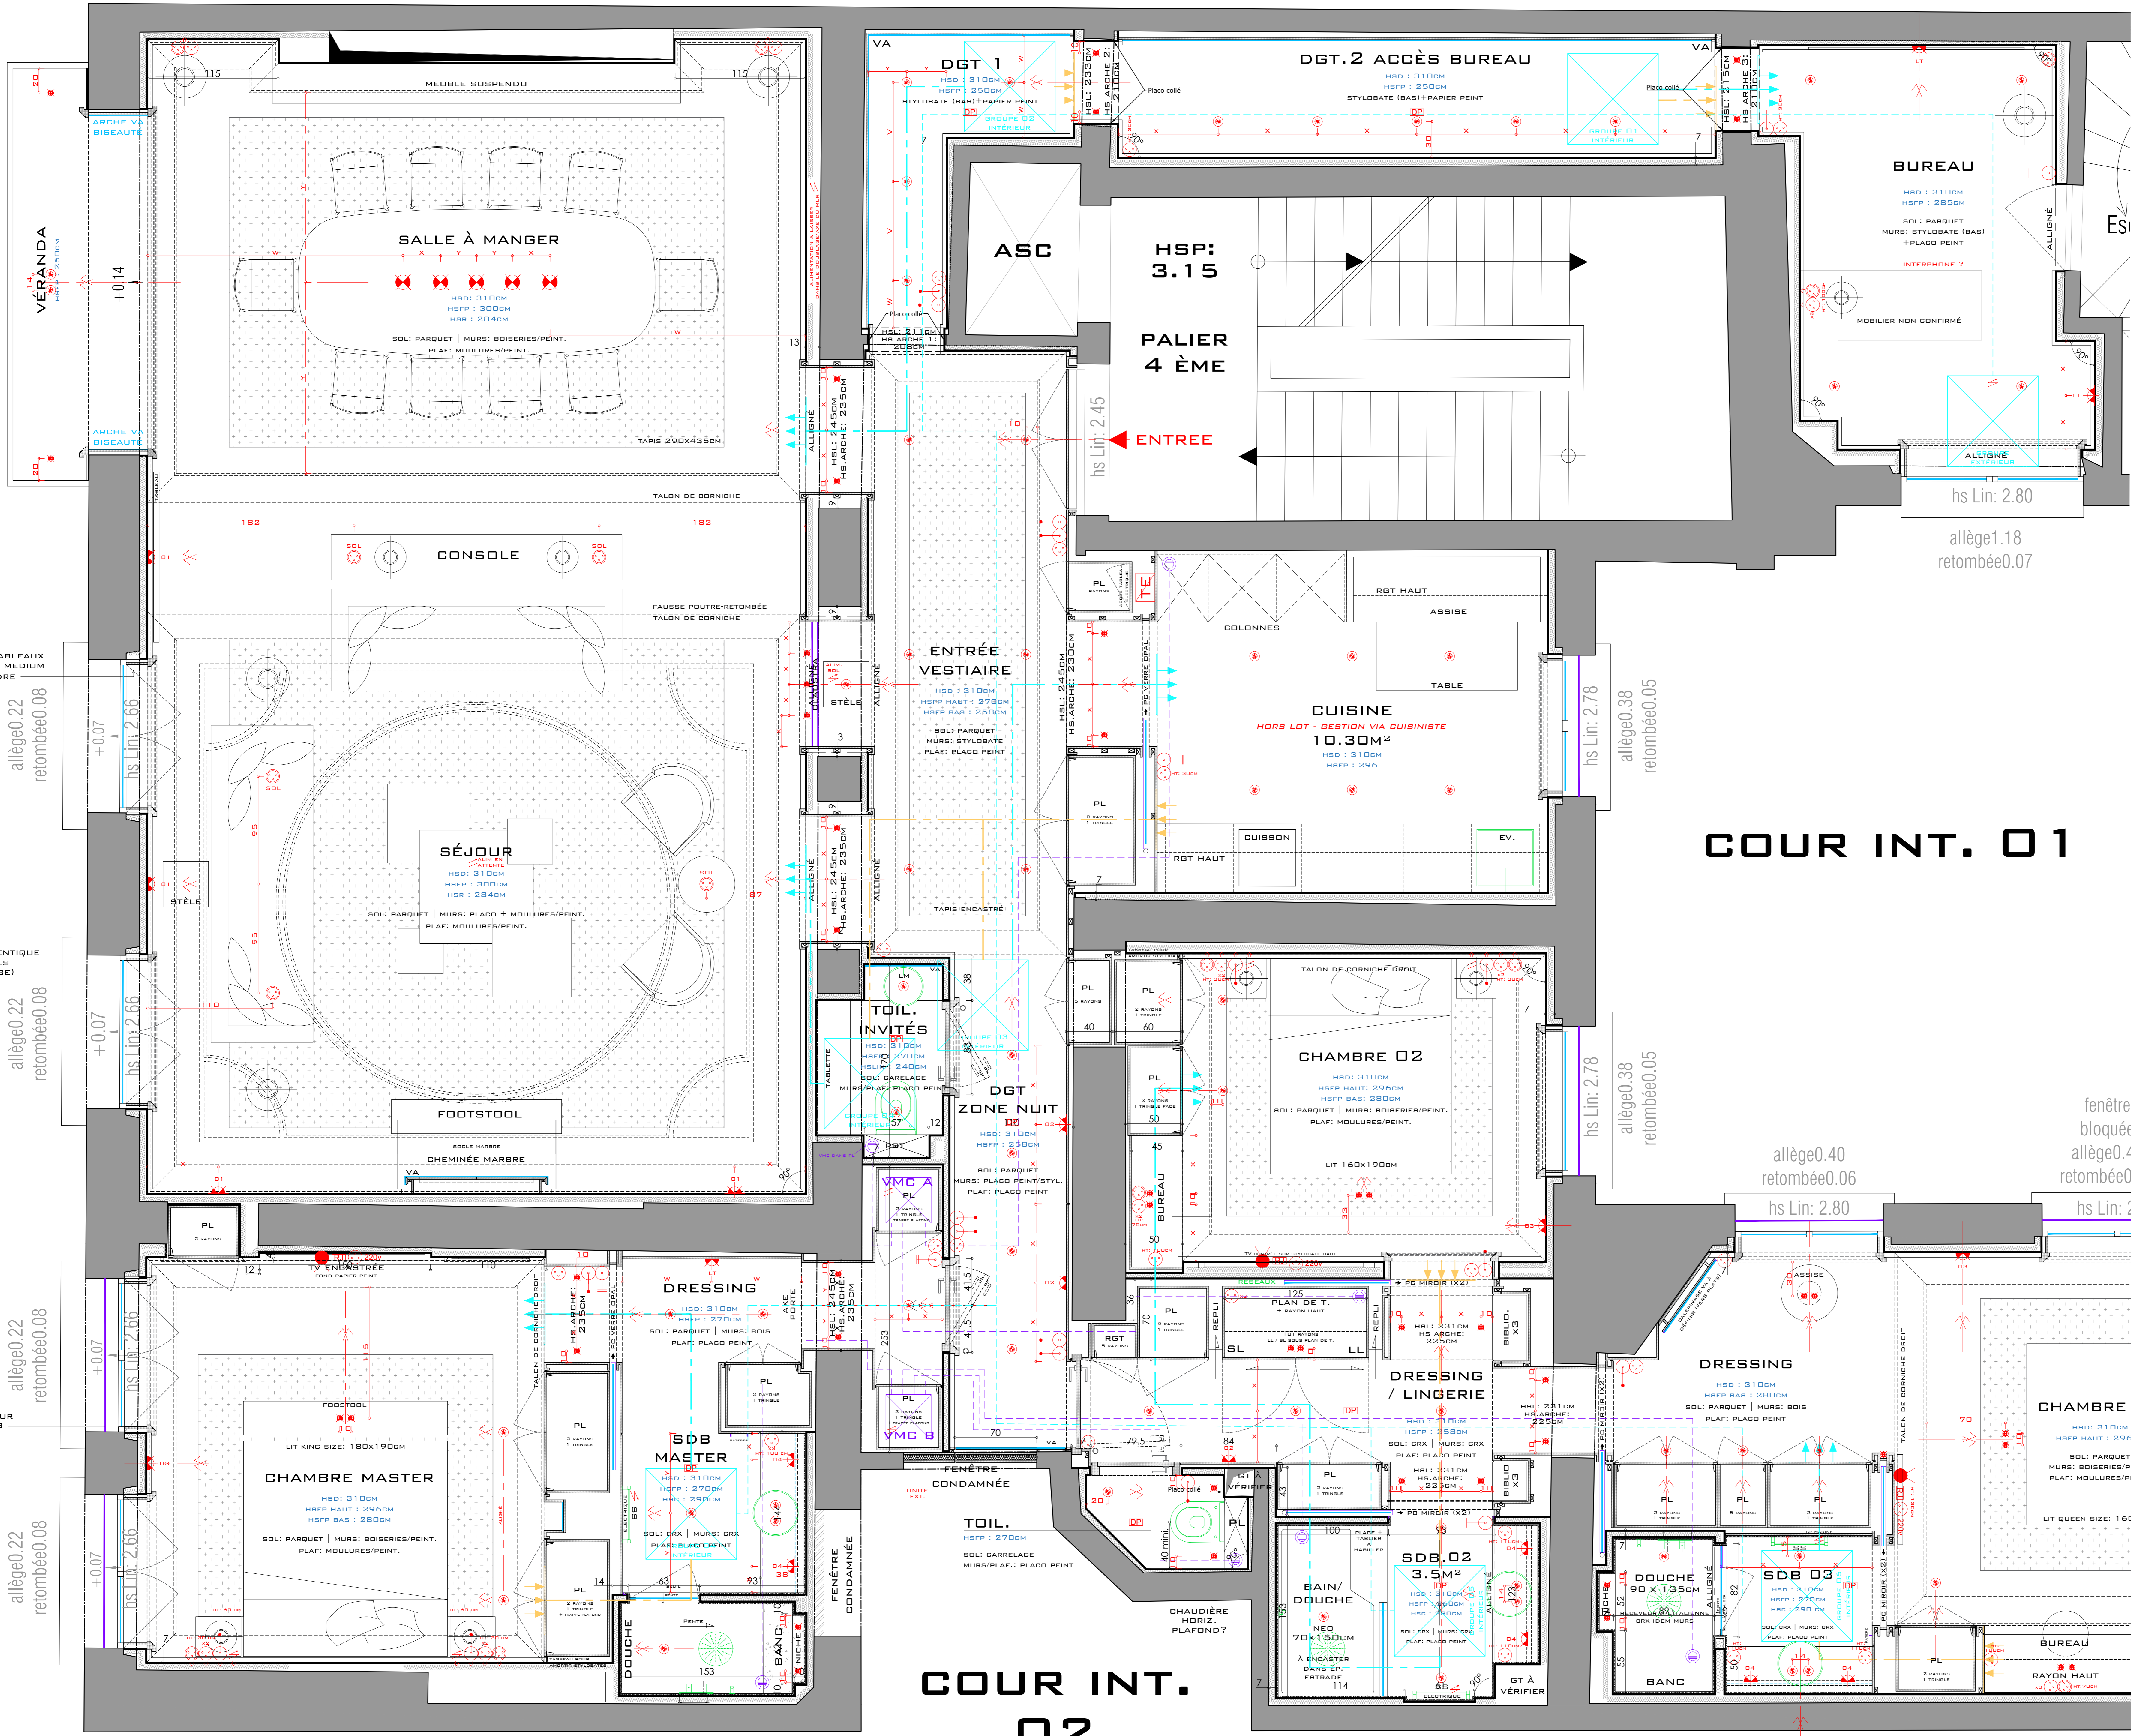

OPÉRATION	
MÂTRE D'OUVRAGE	
MÂTRE D'ŒUVRE	<b>P. MAGNIN DU SAUZEY</b> TEL: 04 78 45 51 31 PNE: 04 72 77 25 24 AVARVANDE@MAGNINDUSAUZEY.FR
PHASE	EXE
<b>PLAN IMPLANTATION GÉNÉRAL 01 E</b>	
DATE	28/01/2021
ECHÈLLE	1/20
HISTORIQUE MODIFICATIONS	

**COUR INT. 01**

**COUR INT. 02**

SUITE MASTER: 25M<sup>2</sup>

MESUREURS LES ENTREPRENEURS SONT TENUS DE VÉRIFIER TOUTES COTES SUR SITE ET DE SIGNALER À NOTRE BUREAU S'ÉCARTS TROP ÉLEVÉS, INADÉQUATS OU INADAPTÉS AVANT L'EXÉCUTION DES TRAVAUX. CE PLAN EST NOTRE PROPRIÉTÉ ET NE PEUT ÊTRE REPRODUIT, MODIFIÉ OU COMMUNIQUÉ À DES TIERS SANS NOTRE AUTORISATION ÉCRITE.