


IMMEUBLE - 113 Rue de la FAISANDERIE

PARIS 16^e

SOUS-SOL

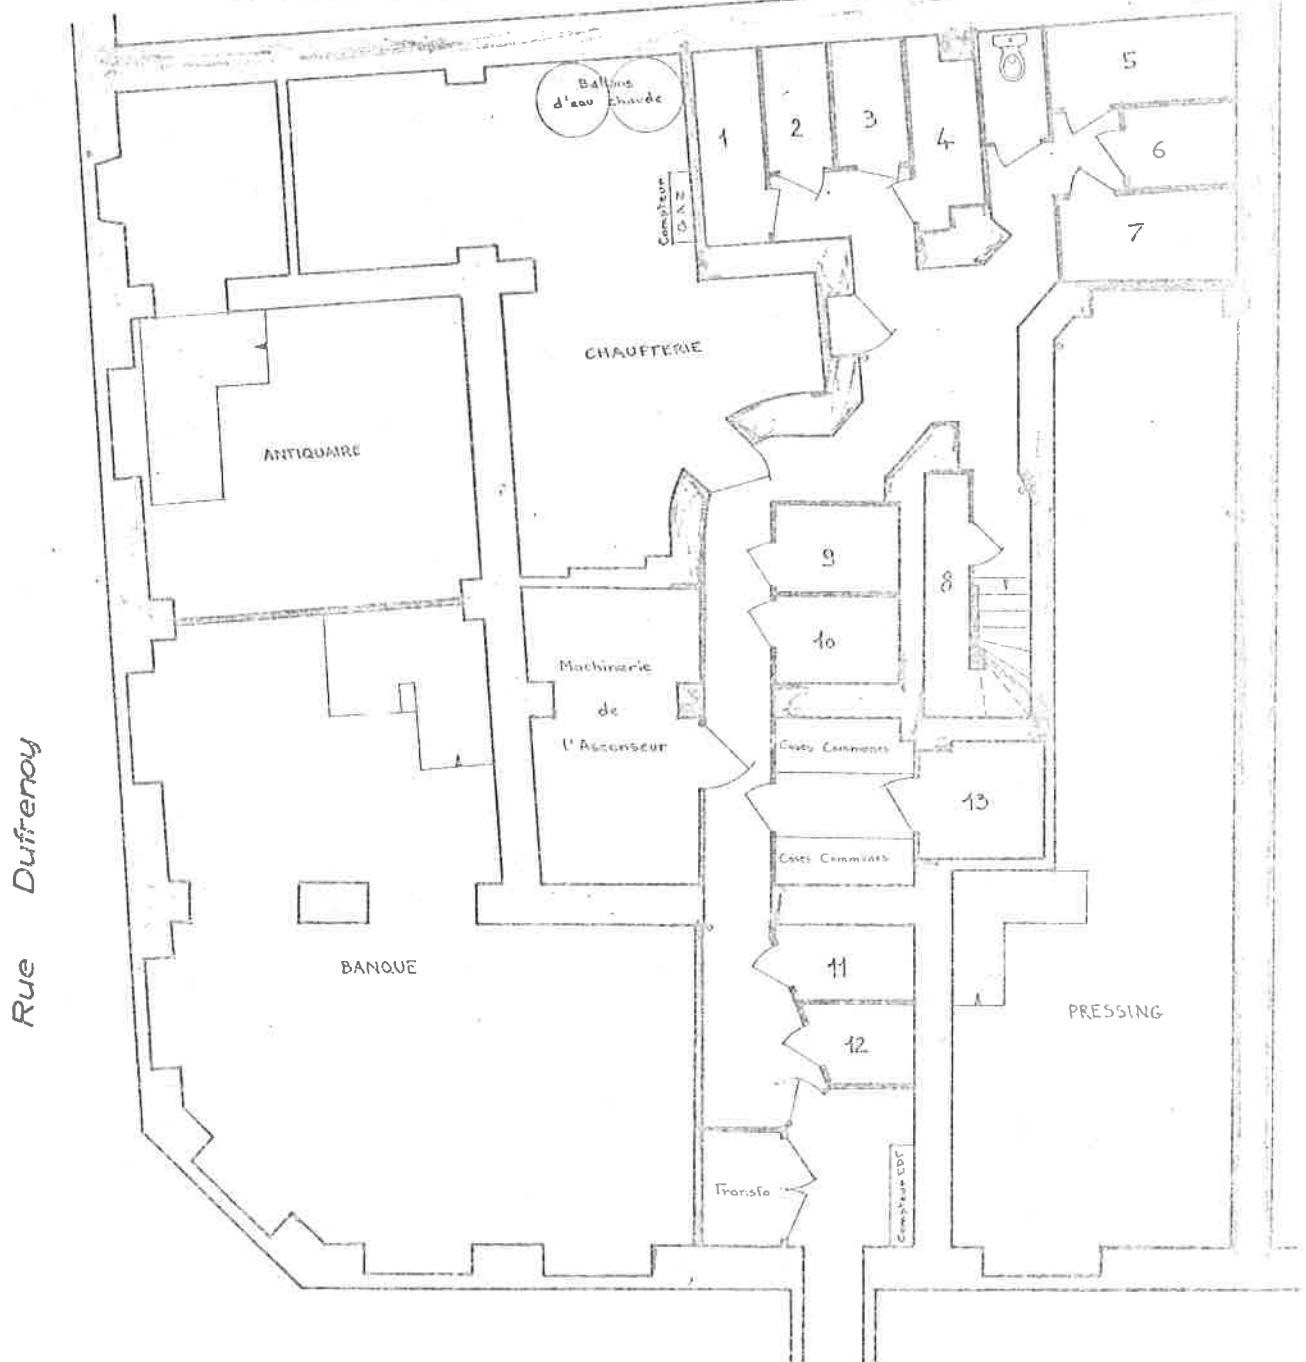

Rue de la Faisanderie


M. BLANCHET Architecte

ECHELLE 0.02 p.m.

IMMEUBLE - 113 Rue de la FAISANDERIE

rez de chaussée

PARIS 16^e

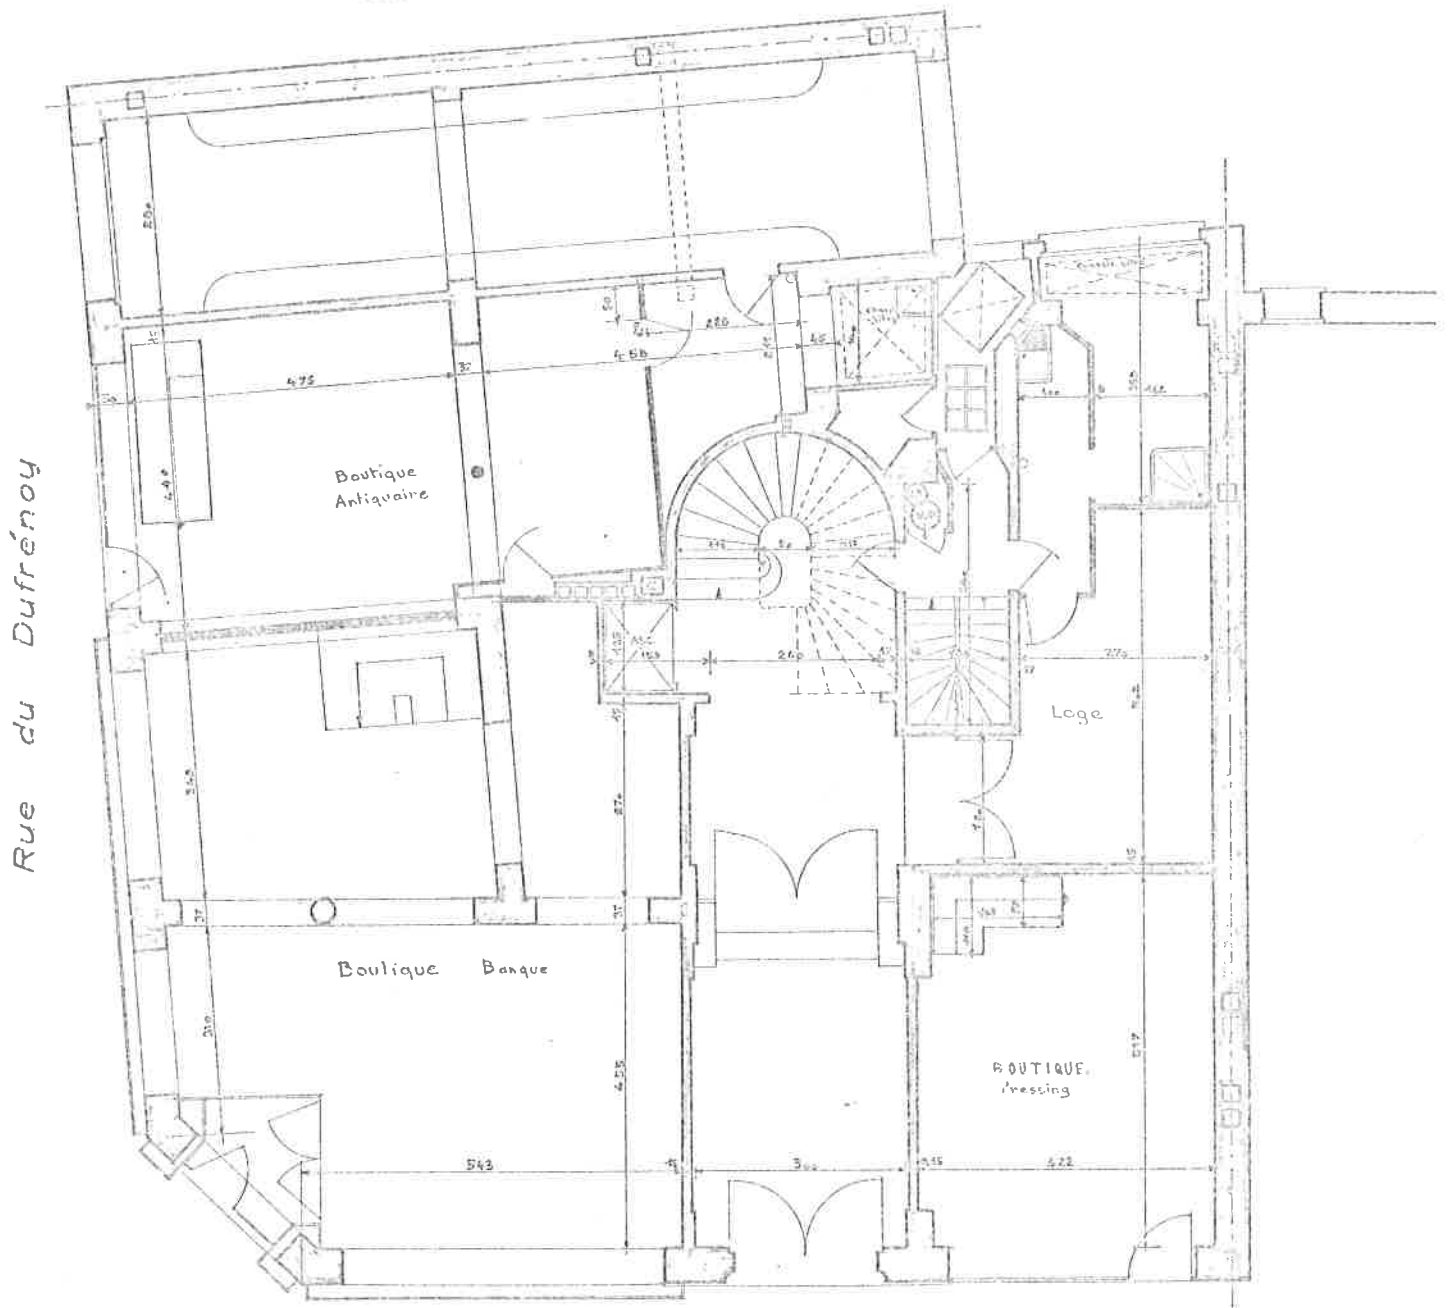

Rue de la Faisanderie


M. BLANCHET Architecte

ECHELLE 0.02 p.m.

IMMEUBLE. 113 Rue de la FAISANDERIE

PAGE 16

சென்னை

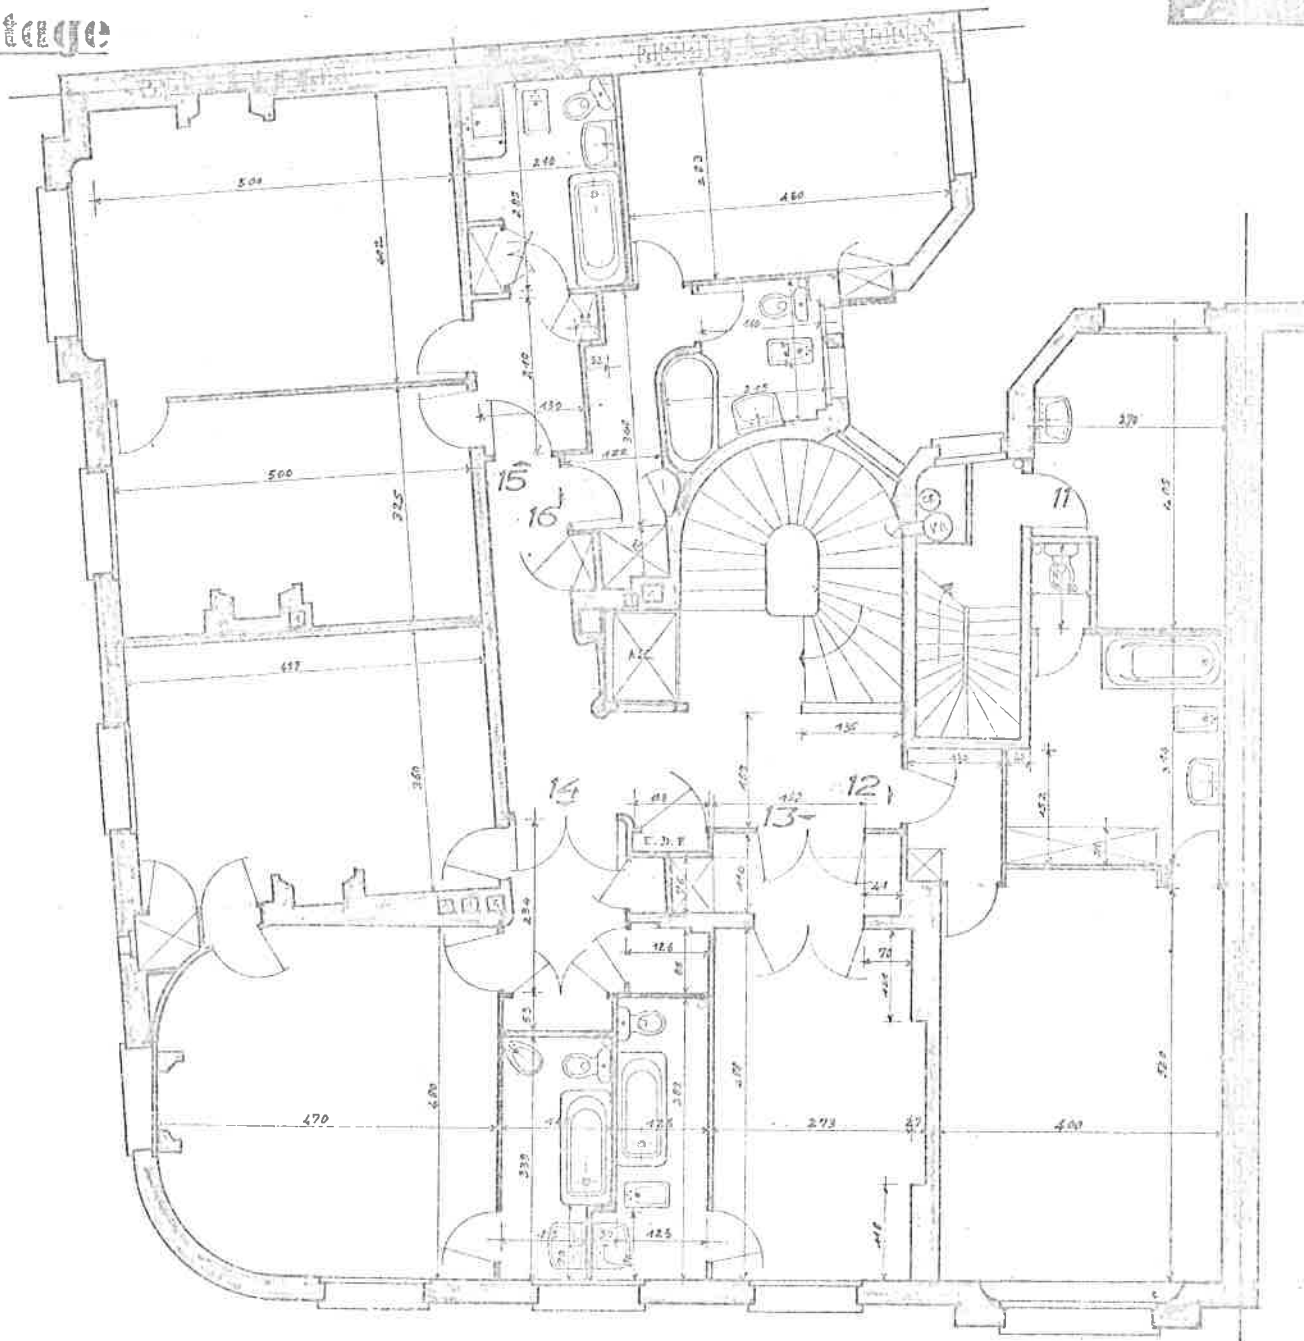

Rue de la Faisanderie

M. BLANCHIN Architecte


Echelle: 0.02 μ m

IMMEUBLE. 113 Rue de la FAISANDERIE.

2^e étage

PARIS 13^e

Rue Dufrénoy

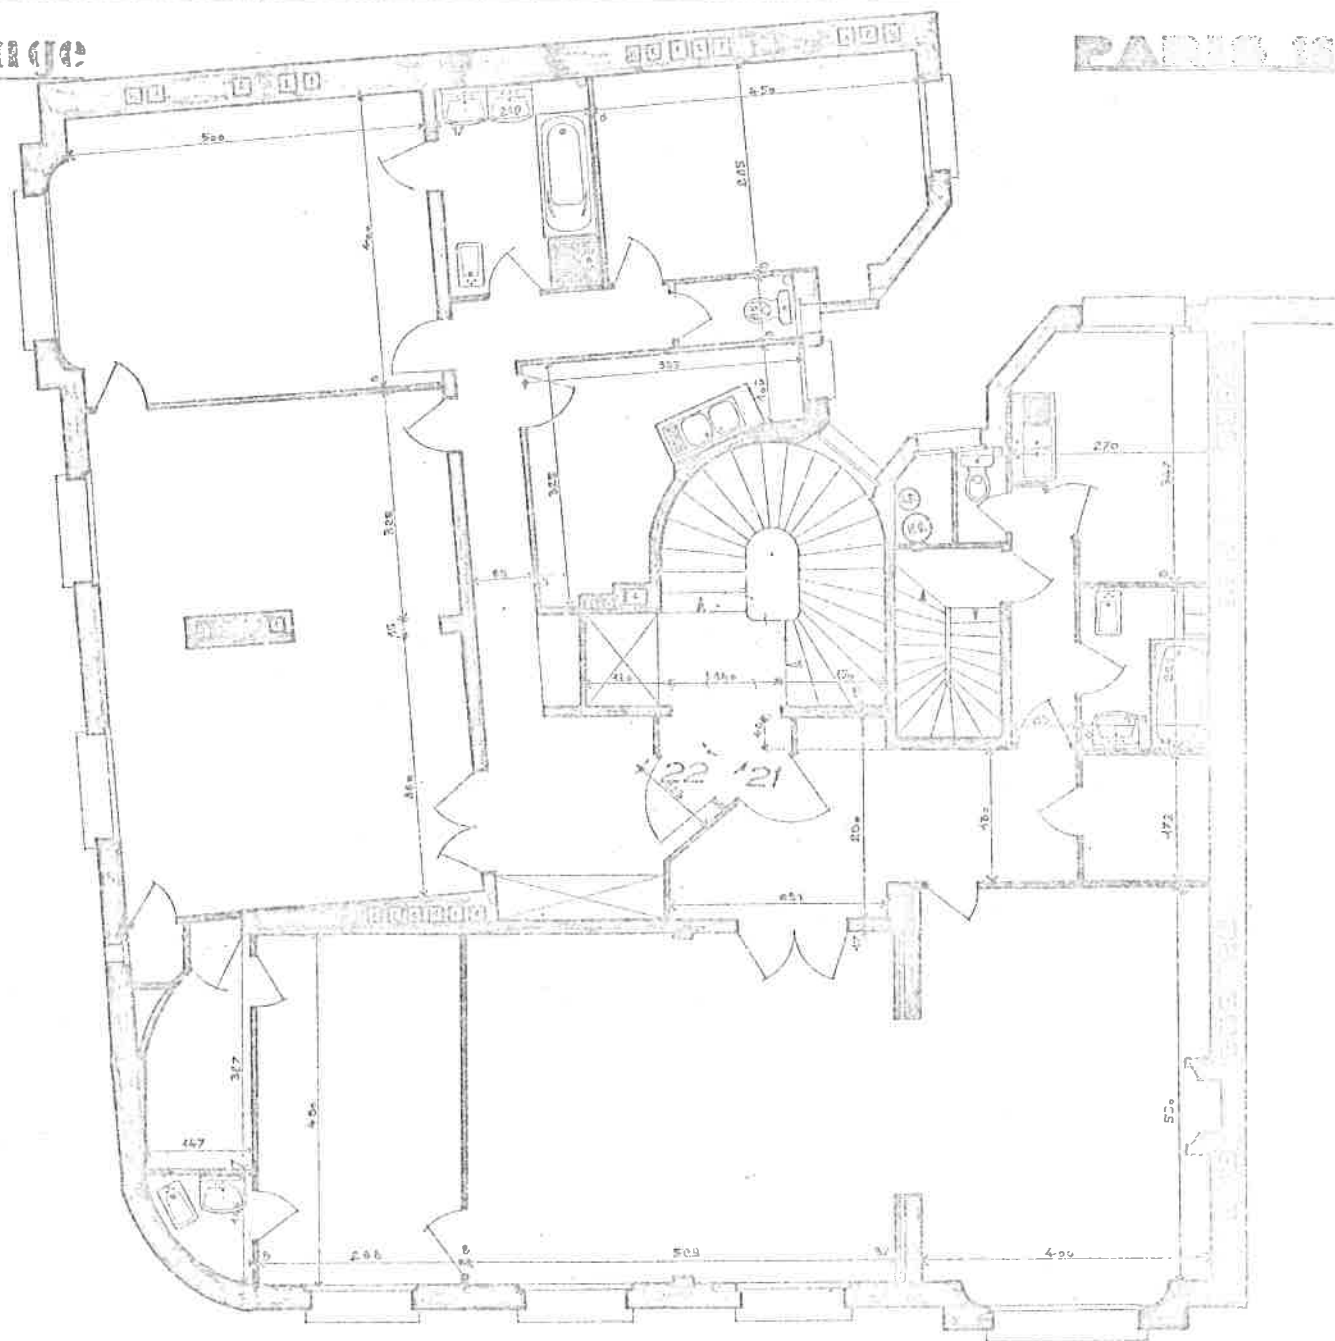

Rue de la Faisanderie

M. BLANCHET Architecte


ÉCHELLE 0,02 p.m.

IMMEUBLE. 113 Rue de la FAISANDERIE.

PARIS 16^e

3^e étage

Rue Dufrénoy

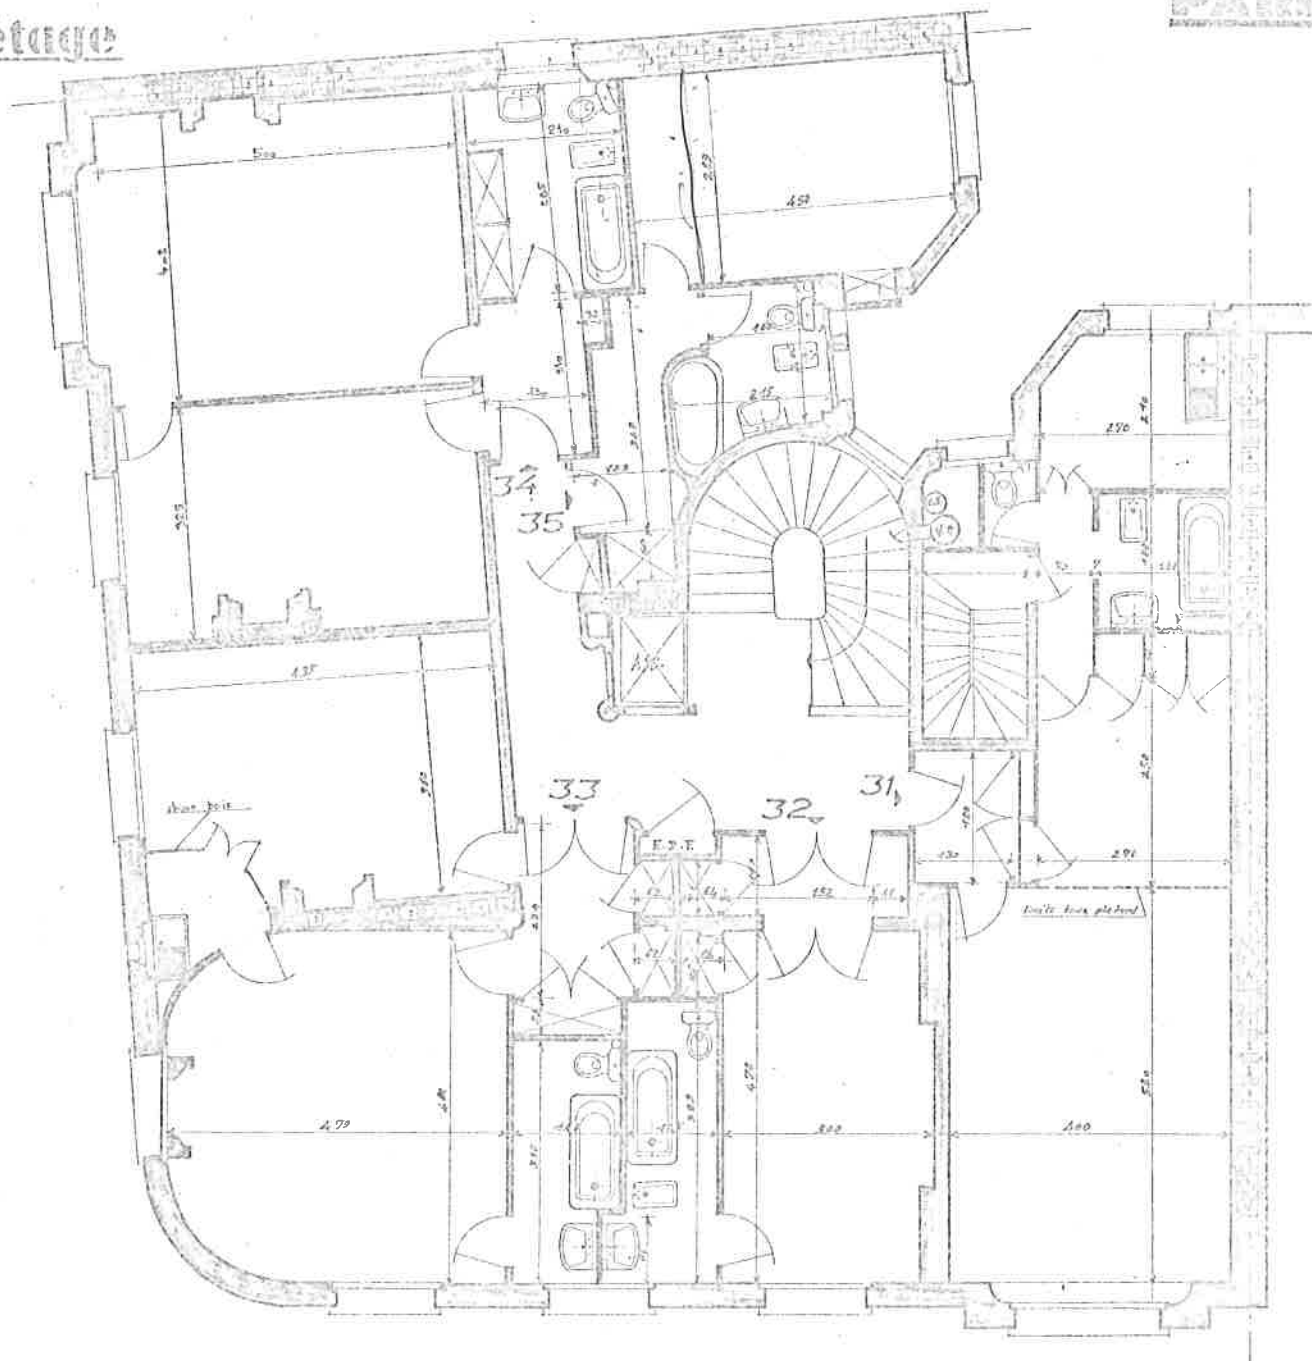

Rue de la Faisanderie


M. BLANCHE Architecte

Echelle: 0.00 F. 1/2

IMMEUBLE, 12 Rue de la FAISANDERIE.

1907-1908 1909

Notes

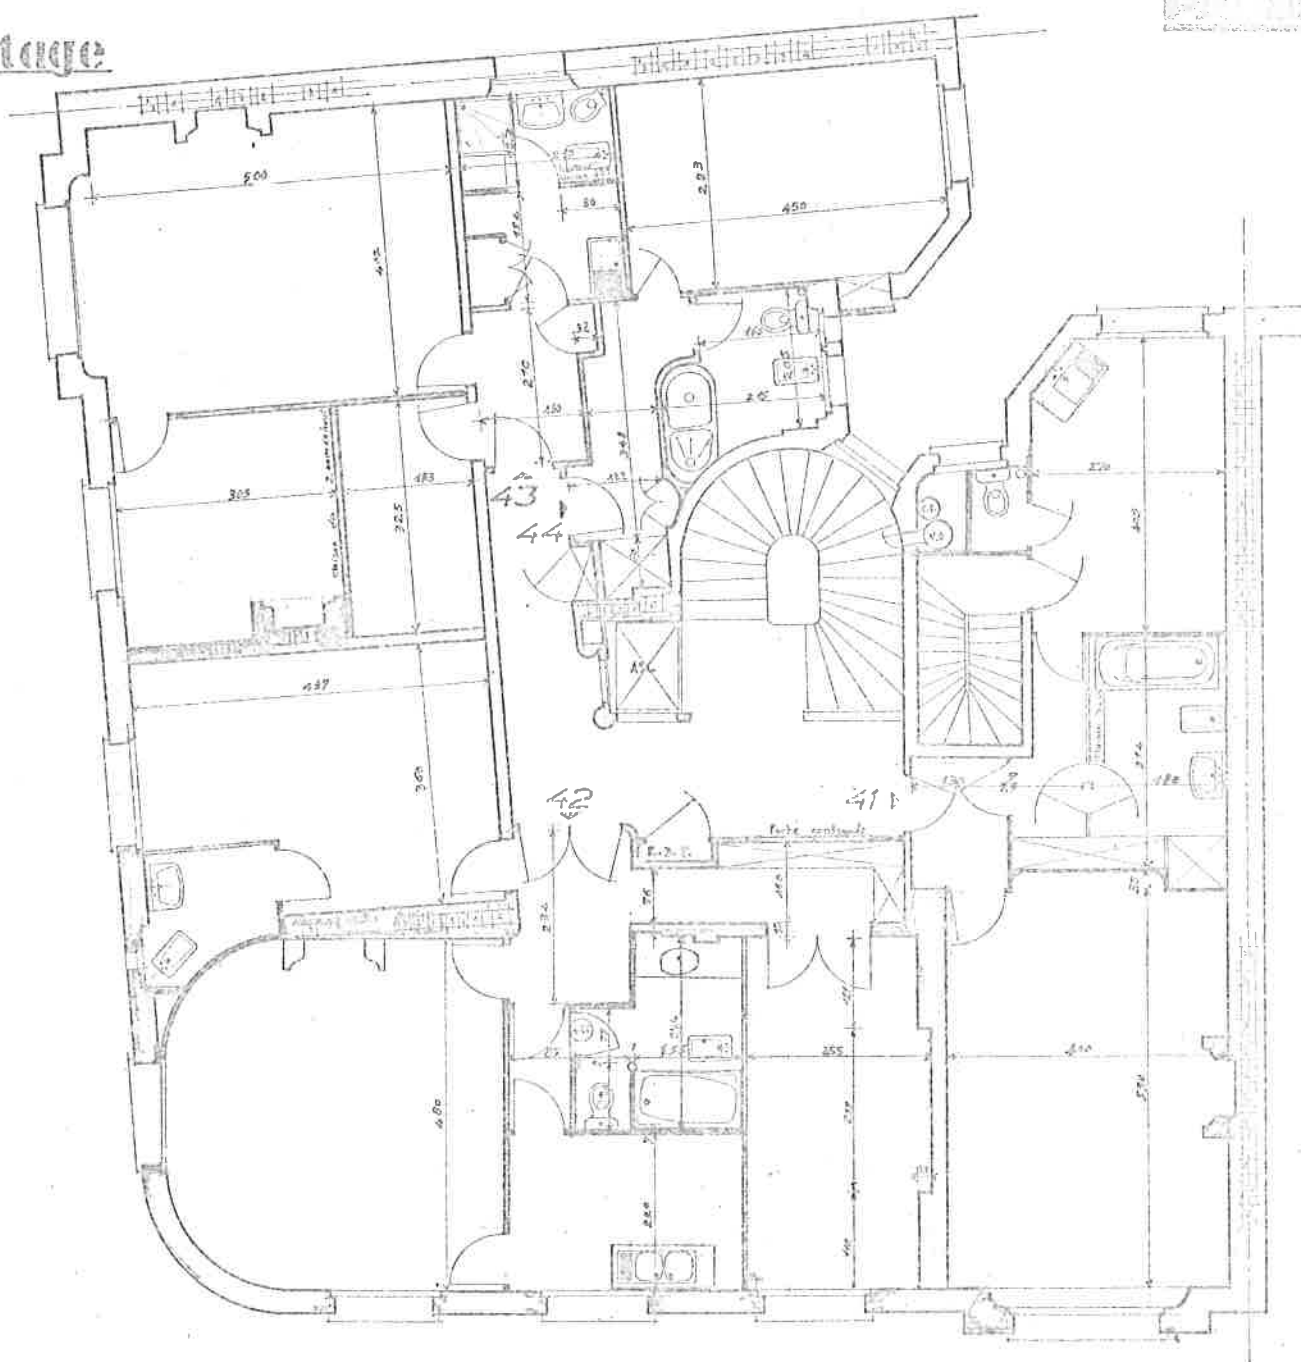

Rue de la Faisanderie


M. BLANCHET Architecte

Echelle: 0,02 pr2

IMMEUBLE. 113 Rue de la FAISANDERIE.

PARIS 16^e

2019

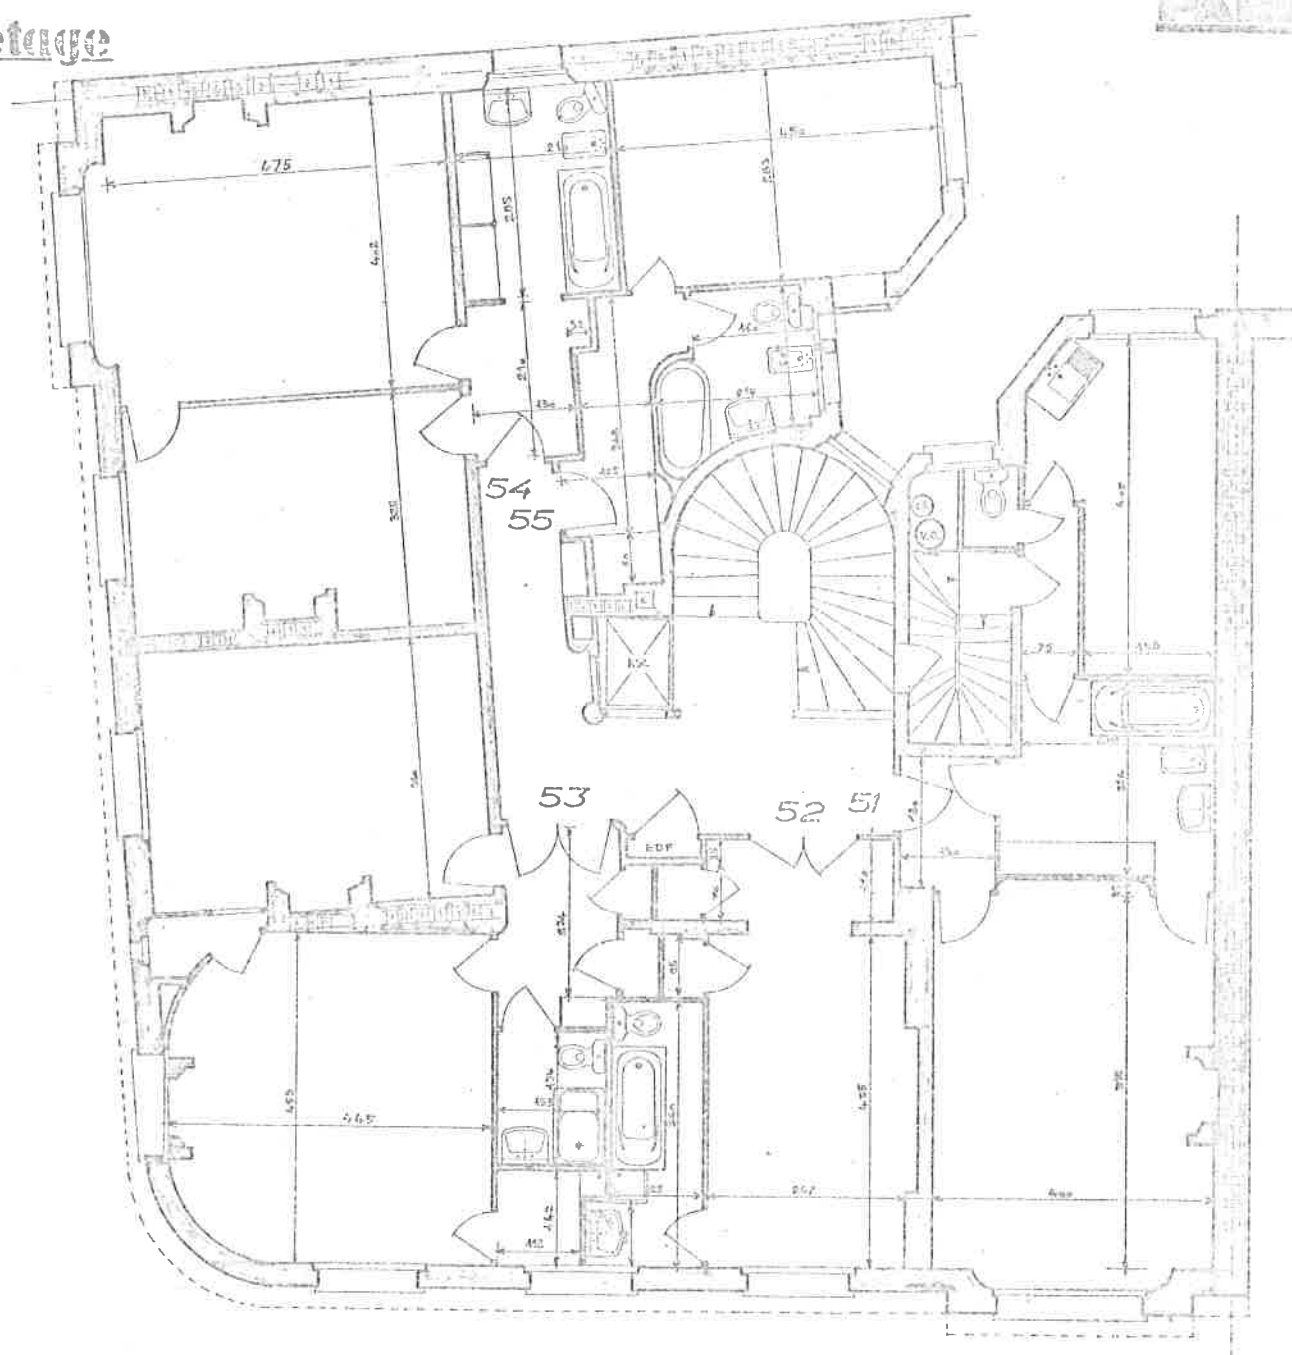

Rue de la Faisanderie


M. BLANCHET Architecte

Etchling: 0.02 μ m

IMMEUBLE 113 Rue de la FAISANDERIE.

6^e étage

PARIS 16^e

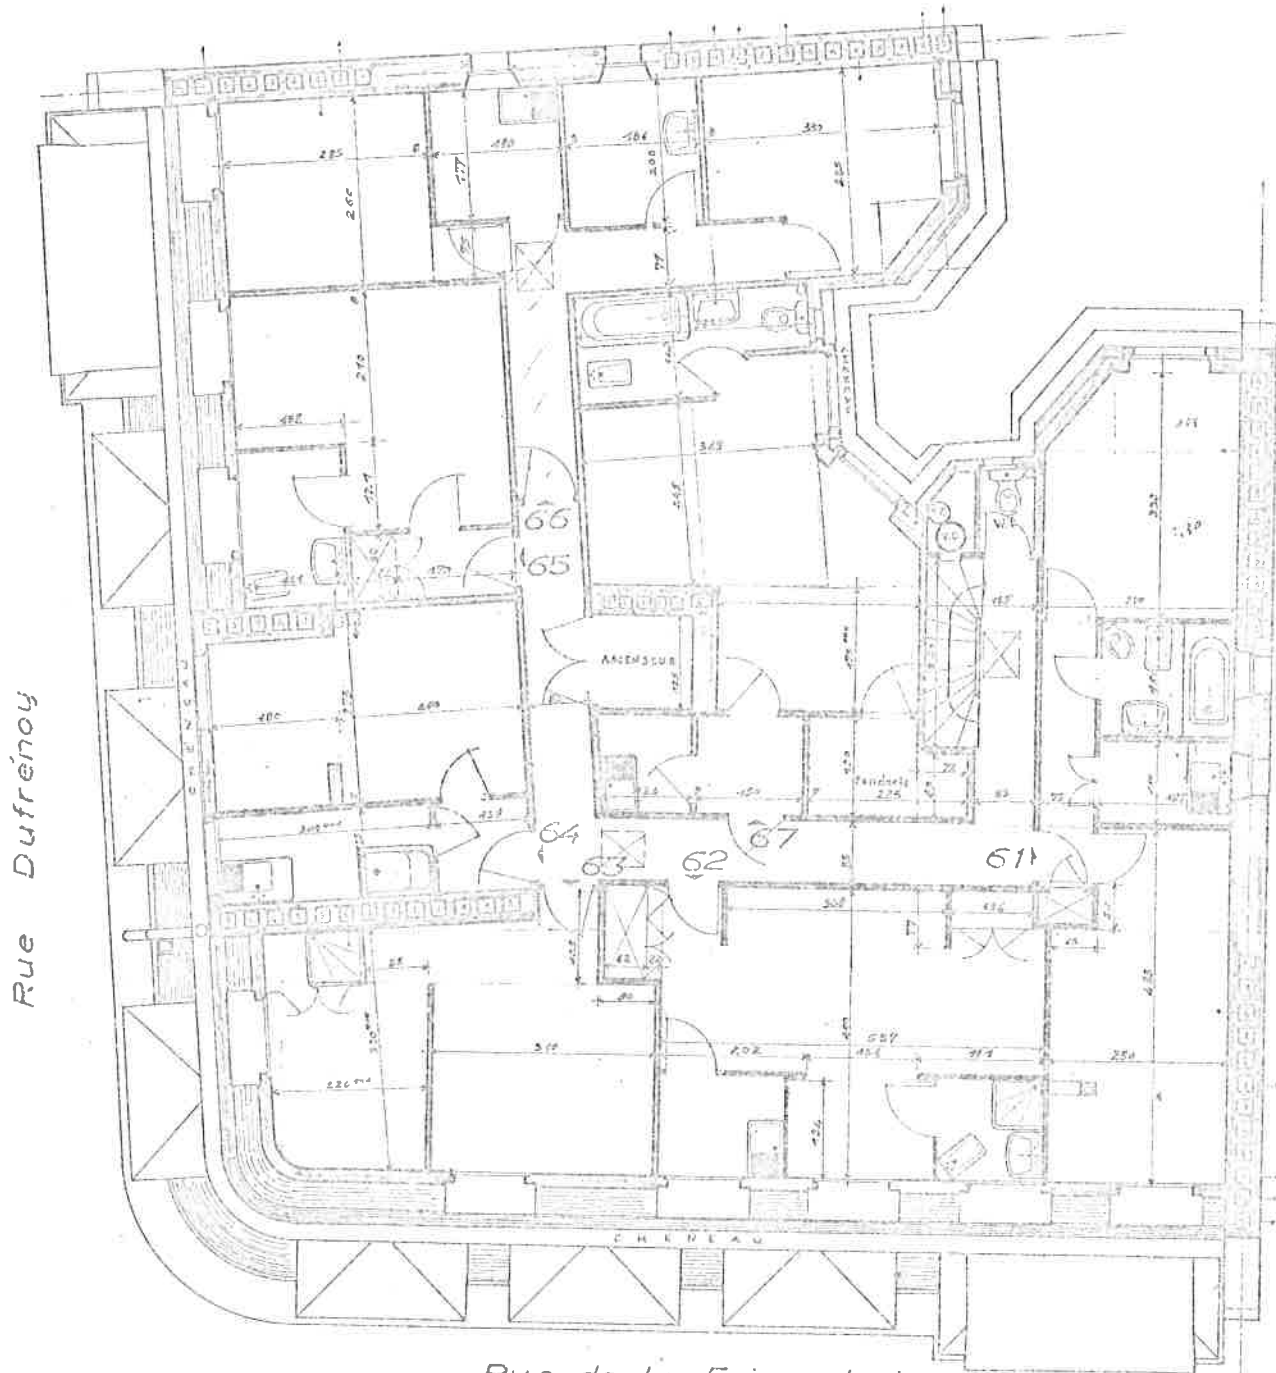

Rue de la Faisanderie

M. BLANCHE Architecte

Echelle 1:500 (1/500)